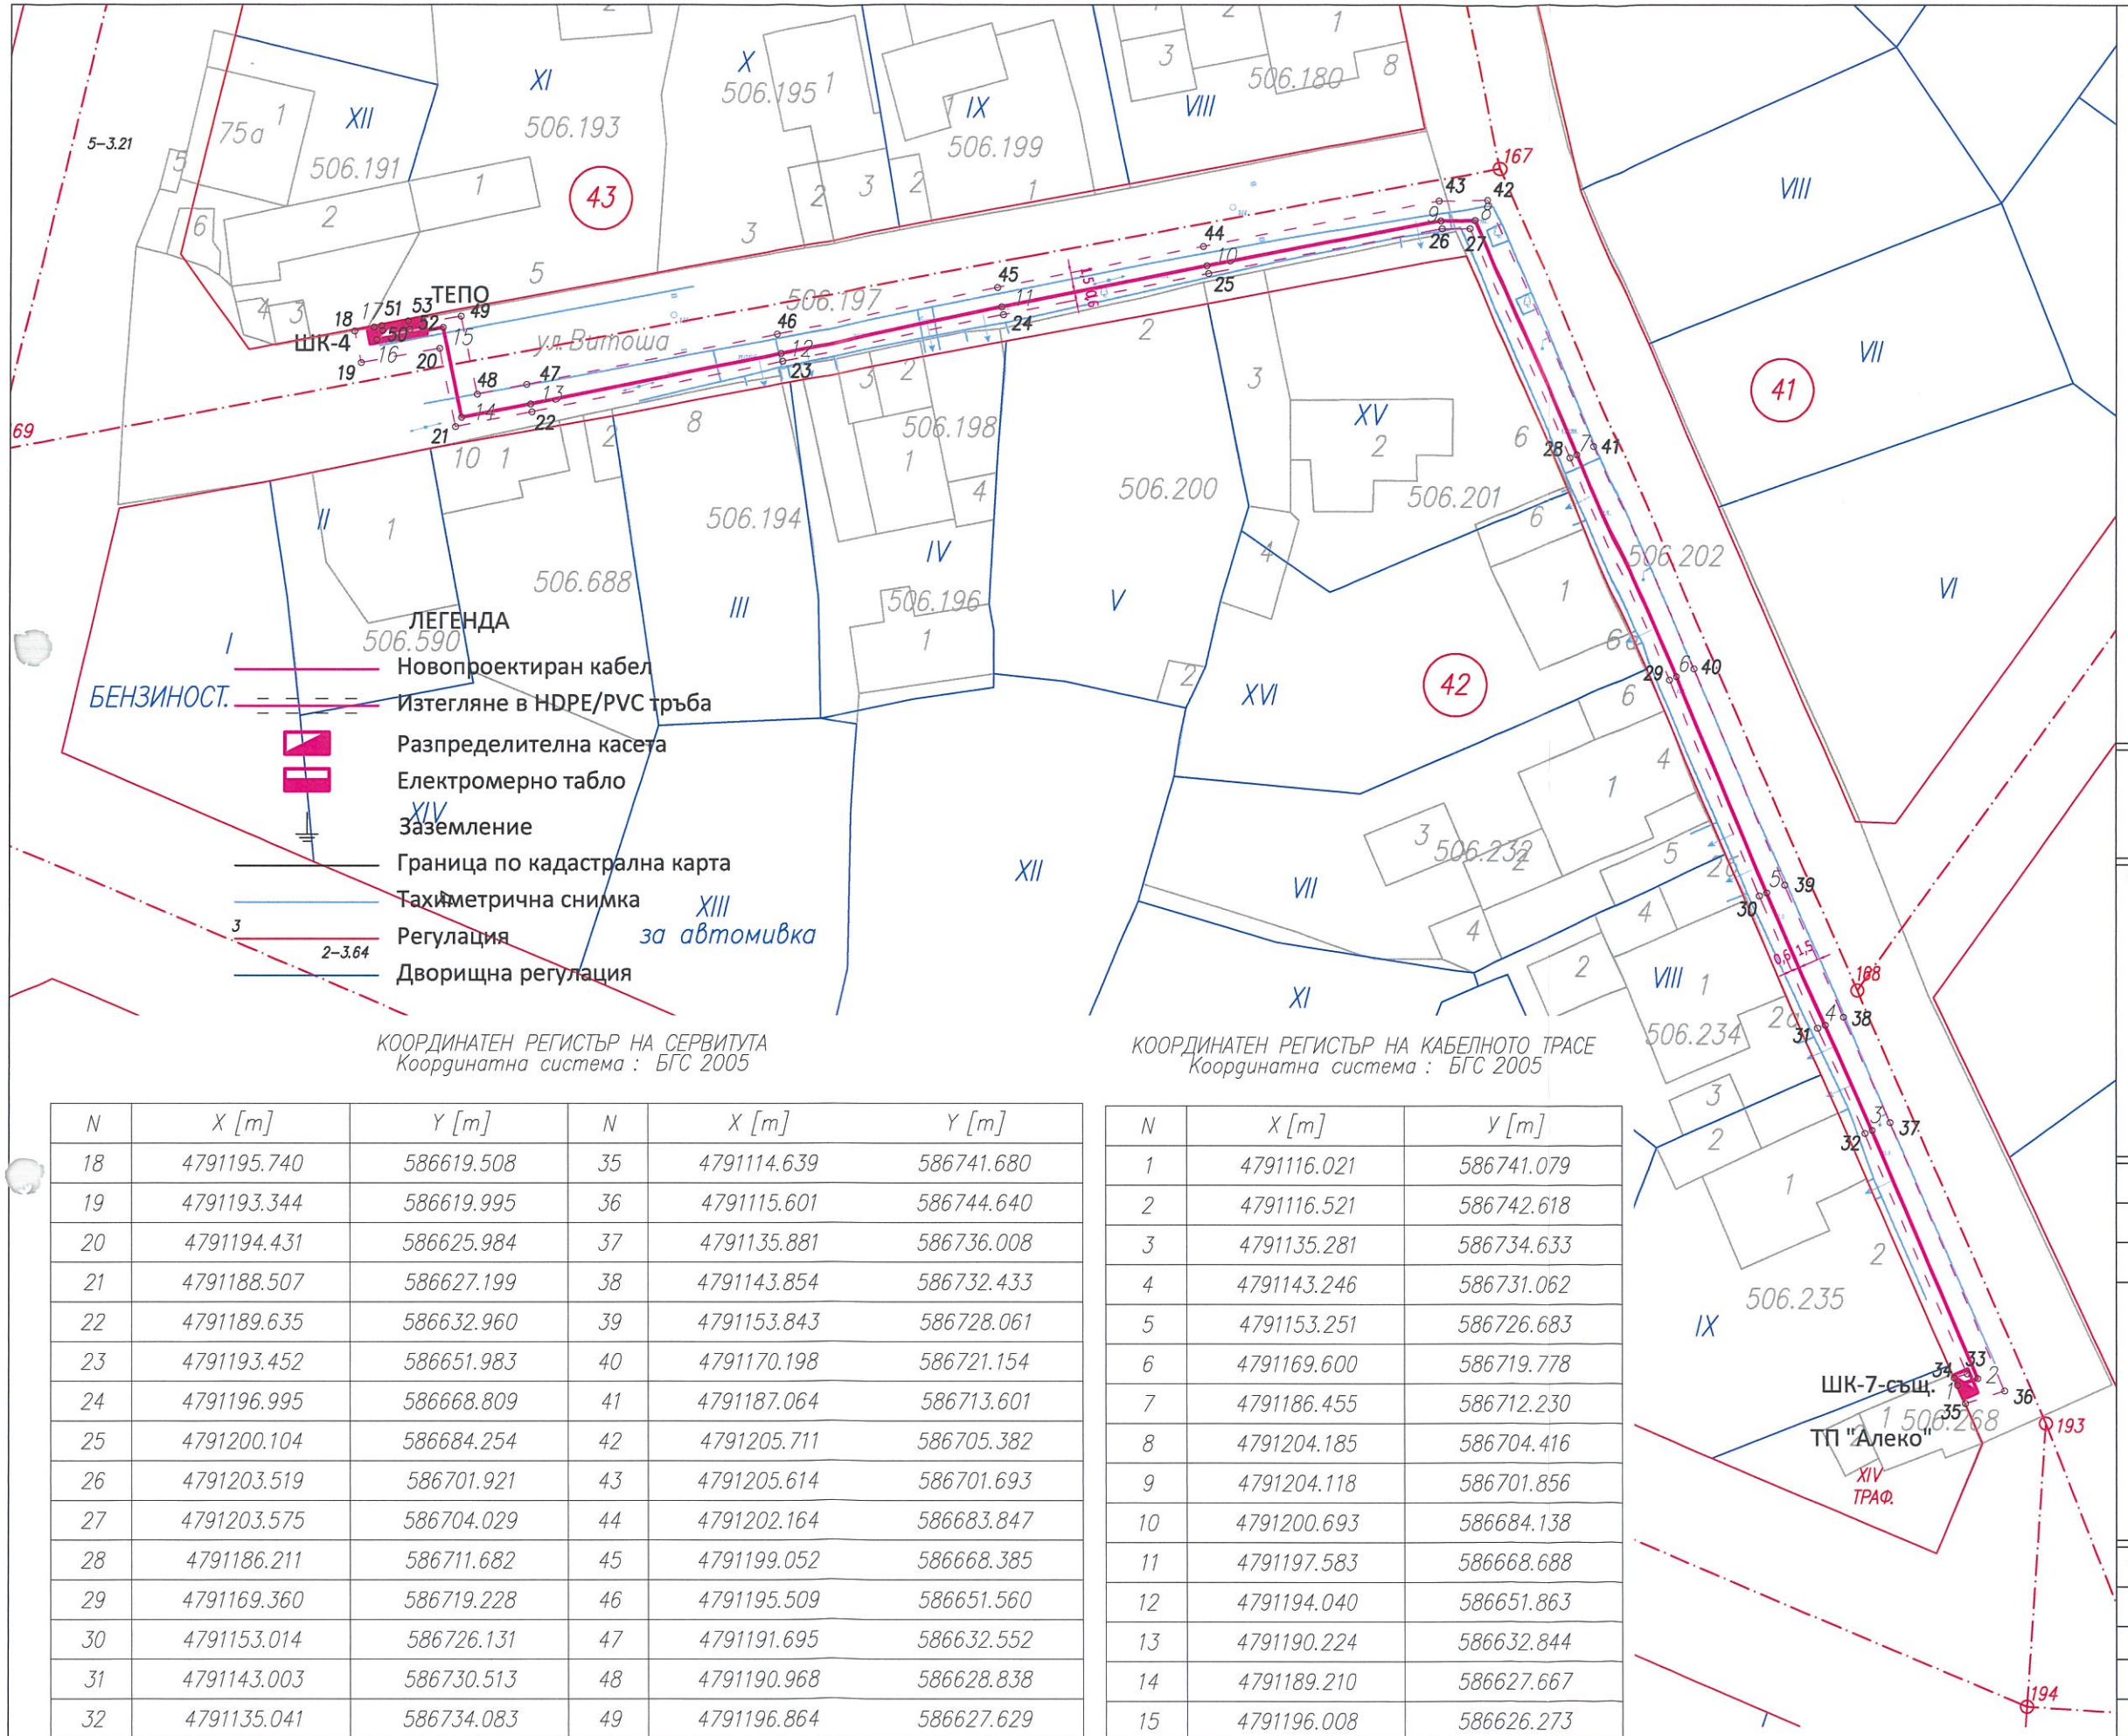


КООРДИНАТЕН РЕГИСТЪР НА СЕРВИТУТА
Координатна система : БГС 2005

| N | X [m] | Y [m] | N | X [m] | Y [m] |
|---|---|---|---|---|---|
| 18 | 4791195.740 | 586619.508 | 35 | 4791114.639 | 586741.680 |
| 19 | 4791193.344 | 586619.995 | 36 | 4791115.601 | 586744.640 |
| 20 | 4791194.431 | 586625.984 | 37 | 4791135.881 | 586736.008 |
| 21 | 4791188.507 | 586627.199 | 38 | 4791143.854 | 586732.433 |
| 22 | 4791189.635 | 586632.960 | 39 | 4791153.843 | 586728.061 |
| 23 | 4791193.452 | 586651.983 | 40 | 4791170.198 | 586721.154 |
| 24 | 4791196.995 | 586668.809 | 41 | 4791187.064 | 586713.601 |
| 25 | 4791200.104 | 586684.254 | 42 | 4791205.711 | 586705.382 |
| 26 | 4791203.519 | 586701.921 | 43 | 4791205.614 | 586701.693 |
| 27 | 4791203.575 | 586704.029 | 44 | 4791202.164 | 586683.847 |
| 28 | 4791186.211 | 586711.682 | 45 | 4791199.052 | 586668.385 |
| 29 | 4791169.360 | 586719.228 | 46 | 4791195.509 | 586651.560 |
| 30 | 4791153.014 | 586726.131 | 47 | 4791191.695 | 586632.552 |
| 31 | 4791143.003 | 586730.513 | 48 | 4791190.968 | 586628.838 |
| 32 | 4791135.041 | 586734.083 | 49 | 4791196.864 | 586627.629 |
| 33 | 4791116.889 | 586741.809 | 50 | 4791195.777 | 586621.644 |
| 34 | 4791116.574 | 586740.838 | 51 | 4791196.144 | 586621.569 |

КООРДИНАТЕН РЕГИСТЪР НА КАБЕЛНОТО ТРАСЕ
Координатна система : БГС 2005

| N | X [m] | Y [m] |
|---|---|---|
| 1 | 4791116.021 | 586741.079 |
| 2 | 4791116.521 | 586742.618 |
| 3 | 4791135.281 | 586734.633 |
| 4 | 4791143.246 | 586731.062 |
| 5 | 4791153.251 | 586726.683 |
| 6 | 4791169.600 | 586719.778 |
| 7 | 4791186.455 | 586712.230 |
| 8 | 4791204.185 | 586704.416 |
| 9 | 4791204.118 | 586701.856 |
| 10 | 4791200.693 | 586684.138 |
| 11 | 4791197.583 | 586668.688 |
| 12 | 4791194.040 | 586651.863 |
| 13 | 4791190.224 | 586632.844 |
| 14 | 4791189.210 | 586627.667 |
| 15 | 4791196.008 | 586626.273 |
| 16 | 4791195.082 | 586621.173 |
| 17 | 4791196.038 | 586620.978 |

КООРДИНАТЕН РЕГИСТЪР НА ИЗХОДНИТЕ ТОЧКИ
Координатна система : БГС 2005

| N | X [m] | Y [m] |
|---|---|---|
| 9062 | 4791186.065 | 586588.843 |
| 9063 | 4791208.436 | 586705.461 |

КООРДИНАТЕН РЕГИСТЪР НА СГРАДНОТО ОТКЛОНЕНИЕ
Координатна система : БГС 2005

| N | X [m] | Y [m] |
|---|---|---|
| 52 | 4791195.637 | 586621.570 |
| 53 | 4791196.127 | 586621.482 |

КАМАРА НА ИНЖЕНЕРИТЕ В ИН
ПЪЛНА ПРОЕКТАНТС
Реги
Секция: ЕАСТ
Части на проекта: по удостоверение за ППП
Подп
ВАЖИ С ВАЛИДНО УДОСТОВЕРЕ

СПАТО www.spato.bg

| | |
|---|---|
| ОБЕКТ | Външно кабелно електрозахранване 0.4kV от съществуващ размножителен кабелен шкаф тип ШК-7 монтиран пред ТП "Алеко" до нов кабелен шкаф тип ШК-4 пред УПИ XI, кв. 43 (идентичен с ПИ 73626.506.193), ул. "Витоша"№5, по плана на гр. Търговище и от нов ШК-4 до ново електромерно табло ТЕПО пред ПИ 73626.506.193 |
| Възложител | |
| Възложител | |
| Проектант | инж. Г. Андреев |
| Проектант | |

КАМАРА НА ИНЖЕНЕРИТЕ В ИН
ПЪЛНА ПРОЕКТАНТС
Реги
Секция: ГПГ
Части на проекта: по удостоверение за ППП
Подп
ВАЖИ С ВАЛИДНО УДОСТОВЕРЕНИЕ ЗА ППП ЗА ТЕКУЩАТА ГОДИНА

| Съгласували: | |
|---|---|
| Електро | инж. Ст. Стоянов |
| ПБ | инж. Ст. Стоянов |
| ПБЗ | инж. Ст. Стоянов |
| ВОБД | инж. Д. Николов |

| Част | Геодезия | Фаза | ТП | Година | 2024 |
|---|---|---|---|---|---|
| План - схема | | | | Мащаб | Лист |
| | | | | 1:500 | 1 |