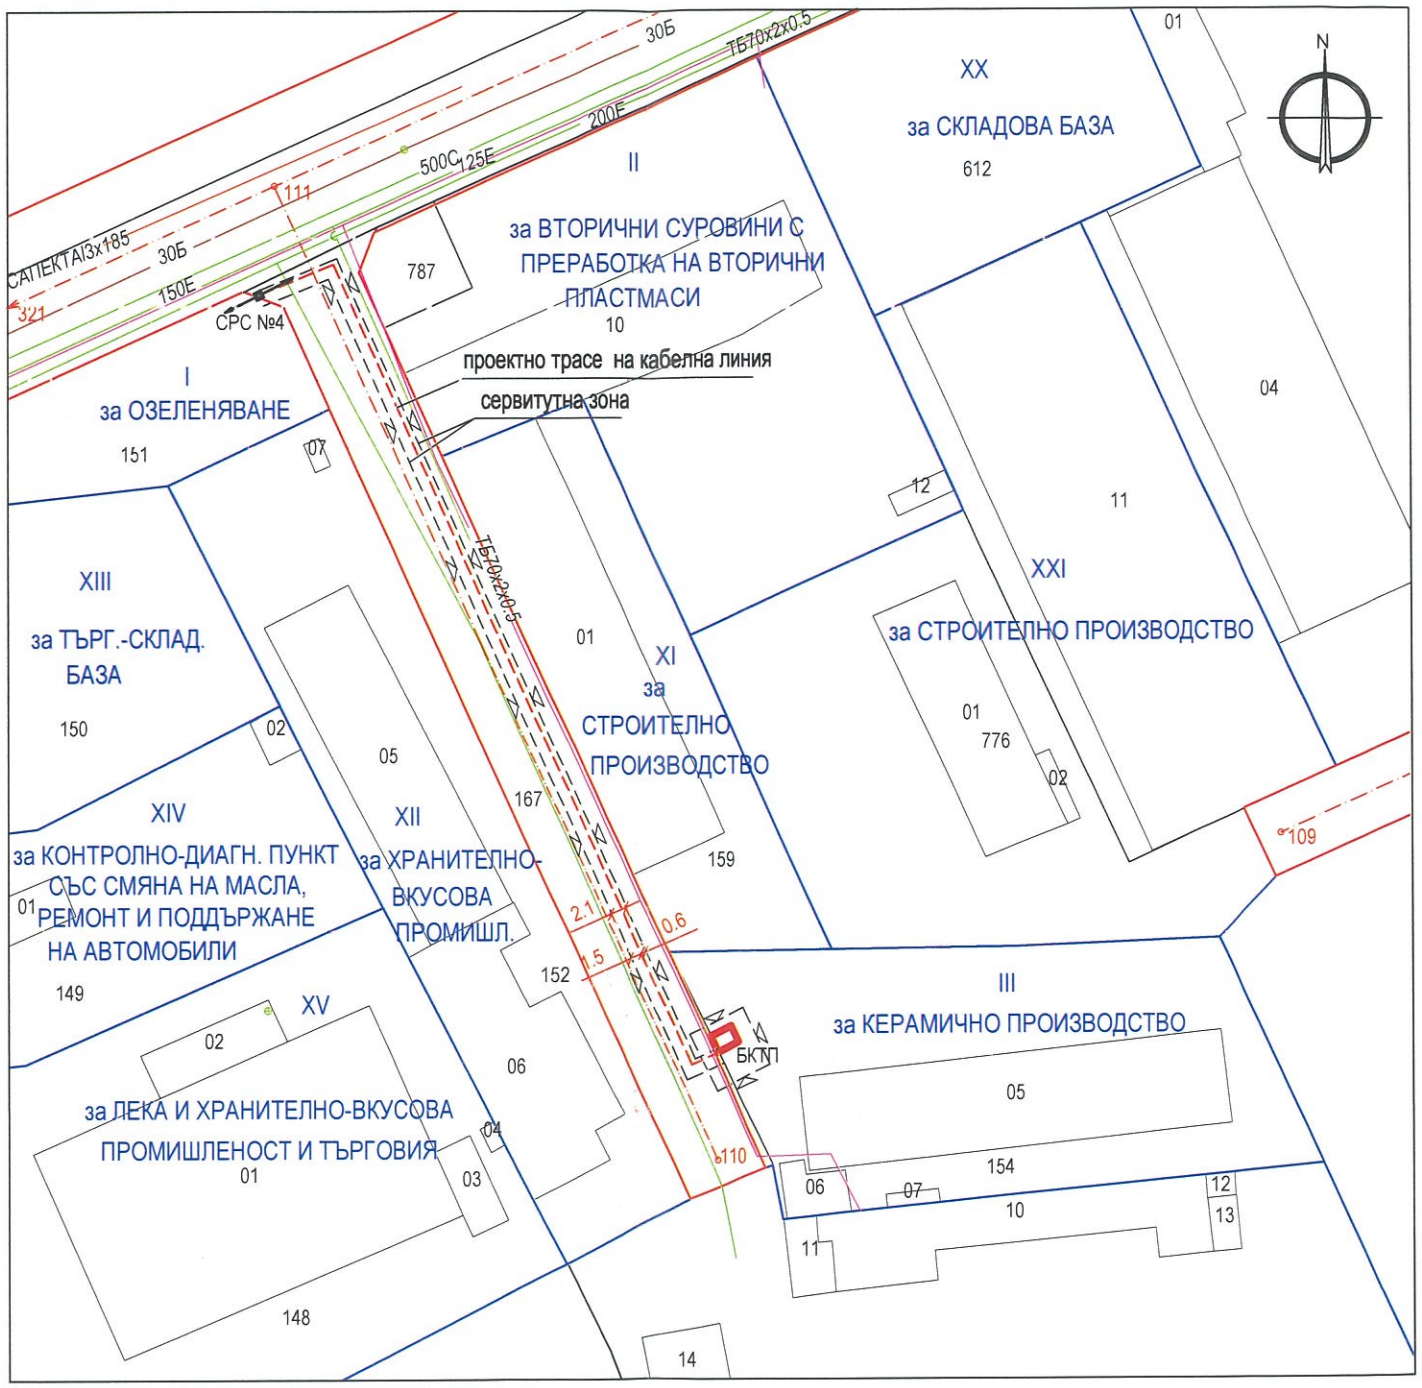

ПРОЕКТ на Подробен устройствен план - СПЕЦИАЛИЗИРАНА ПЛАН-СХЕМА
за елементи на техническата инфраструктура към ПУП за обект: "Външно ел. захранване, кабелна линия СрН и БКТП за обект" Промишлена сграда" в ПИ с идентификатор 73626.504.154, УПИ III-"за керамично производство", кв. 9, Промишлена зона, гр. Търговище"
1:1000



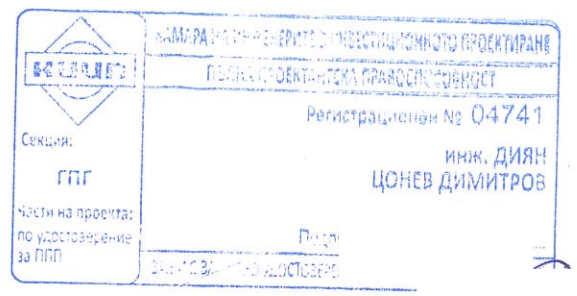

ЛЕГЕНДА:

- **Проектно трасе на кабелна линия - Ср.Н.**
- **Сервитут**
- **Съществуващ водопровод**
- **Съществуваща канализация**
- **Съществуващ ел.кабел**
- **Съществуващ съобщителен кабел**

ВЪЗЛОЖИТЕЛ:	
ОБЕКТ: Проект на ПУП - Специализирана план-схема за елементи на техническата инфраструктура към ПУП за обект: "Външно ел. захранване, кабелна линия СрН и БКТП за обект" Промишлена сграда" в ПИ с идентификатор 73626.504.154, УПИ III-"за керамично производство", кв. 9, Промишлена зона, гр. Търговище"	
ПРОЕКТАНТ: инж. Д. Димитров	по
ЧЕРТЕЖ: Специализирана план-схема	ЧАСТ: ПУП-СПС МАЩАБ 1:1000
ФАЗА: Окончателен проект	ЛИСТ №: 1/2 ДАТА: 01.2025 г.