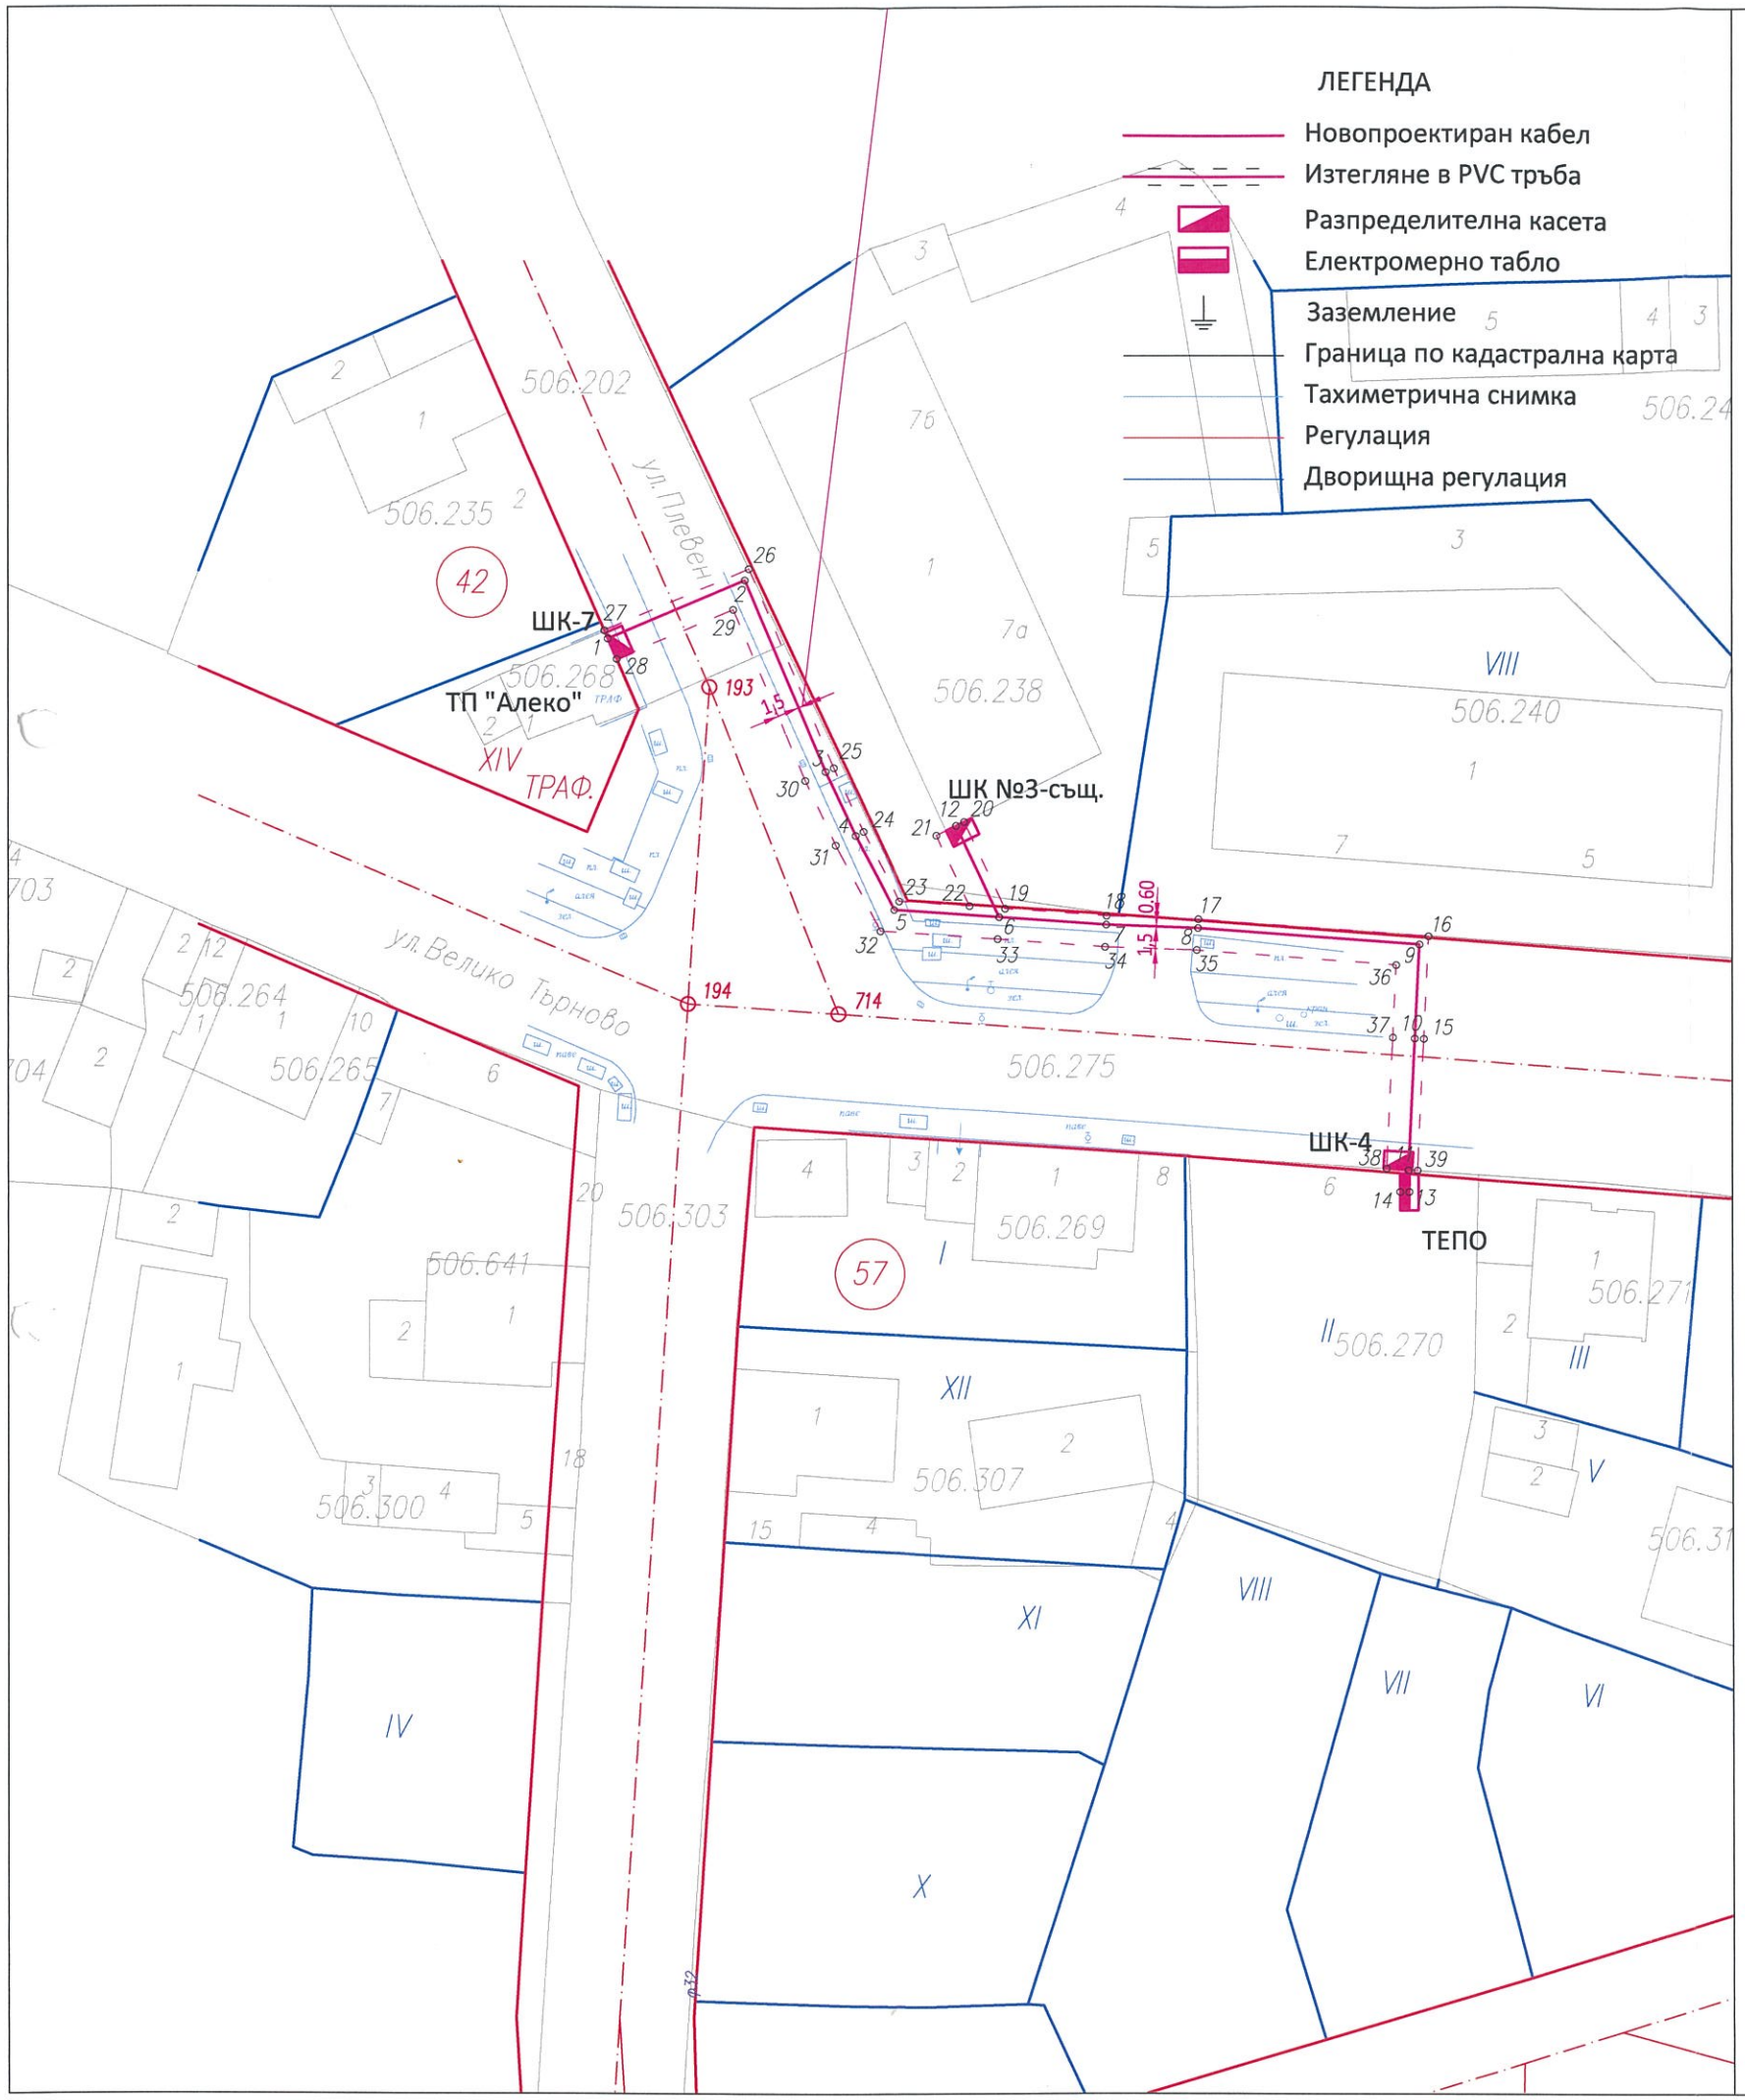

КООРДИНАТЕН РЕГИСТЪР НА КАБЕЛНОТО ТРАСЕ
Координатна система : БГС 2005

N	X [m]	Y [m]
1	4791116.386	586740.918
2	4791120.351	586750.187
3	4791107.455	586755.640
4	4791103.141	586757.663
5	4791098.145	586760.292
6	4791097.617	586767.455
7	4791097.081	586774.726
8	4791096.860	586780.967
9	4791095.771	586795.974
10	4791089.420	586795.671
11	4791080.537	586795.248
12	4791103.792	586764.533

КООРДИНАТЕН РЕГИСТЪР НА СЕРВИТУТА
Координатна система : БГС 2005

N	X [m]	Y [m]
15	4791089.392	586796.271
16	4791096.327	586796.601
17	4791097.441	586780.998
18	4791097.680	586774.758
19	4791098.190	586767.848
20	4791104.049	586765.076
21	4791103.126	586763.189
22	4791098.367	586765.441
23	4791098.719	586760.668
24	4791103.409	586758.200
25	4791107.699	586756.188
26	4791121.122	586750.463
27	4791116.938	586740.682
28	4791115.011	586741.518
29	4791118.380	586749.392
30	4791106.844	586754.269
31	4791102.473	586756.319
32	4791096.711	586759.352
33	4791096.121	586767.345
34	4791095.583	586774.644
35	4791095.362	586780.886
36	4791094.381	586794.406
37	4791089.492	586794.173
38	4791080.632	586793.751
39	4791080.509	586795.847

КООРДИНАТЕН РЕГИСТЪР НА ИЗХОДНИТЕ ТОЧКИ
Координатна система : БГС 2005

N	X [m]	Y [m]
PT 9087	4791085.528	586751.869
PT 9088	4791117.701	586688.609

КООРДИНАТЕН РЕГИСТЪР НА СГРАДНОТО ОТКЛОНЕНИЕ
Координатна система : БГС 2005

N	X [m]	Y [m]
13	4791080.537	586795.248
14	4791080.036	586794.670

СПАТО
www.spato.bg
85006

ОБЕКТ	Външно кабелно електрозахранване 0.4kV от нов размножителен кабелен шкаф тип ШК-7 монтиран пред ТП "Алеко" до нов кабелен шкаф тип ШК-4 пред УПИ II, кв. 57 (идентичен с ПИ 73626.506.270), ул. "Велико Търново"№6, по плана на гр. Търговище, кабелни линии 0.4kV от нов ШК-4 до ново електромерно табло ТЕПО в ПИ 73626.506.270 и от съществуващ ШК №3 в ПИ 73626.506.238 до нов ШК-4
Възложител	АД
Възложител	П. Петрова
Проектант	инж. Г. Андреев
Проектант	КАМАРА НА ИНЖЕНЕРИТЕ В ИНВЕСТИЦИОН ПЪЛНА ПРОЕКТАНТСКА ПРАВОСП Регистрационен № 19174 инж. ГЕОРГИ Секция: ГПГ Части на проекта: по удостоверение за ППП ВАЖИ С ВАЛИДНО УДОСТОВ

Съгласували:	
Електро	инж. Ст. Стоянов
ПБ	инж. Ст. Стоянов
ПБЗ	инж. Ст. Стоянов
ВОБД	инж. Д. Николов

Част	Геодезия	Фаза	ТП	Г
План - схема			Мащаб 1:500	Лист 1