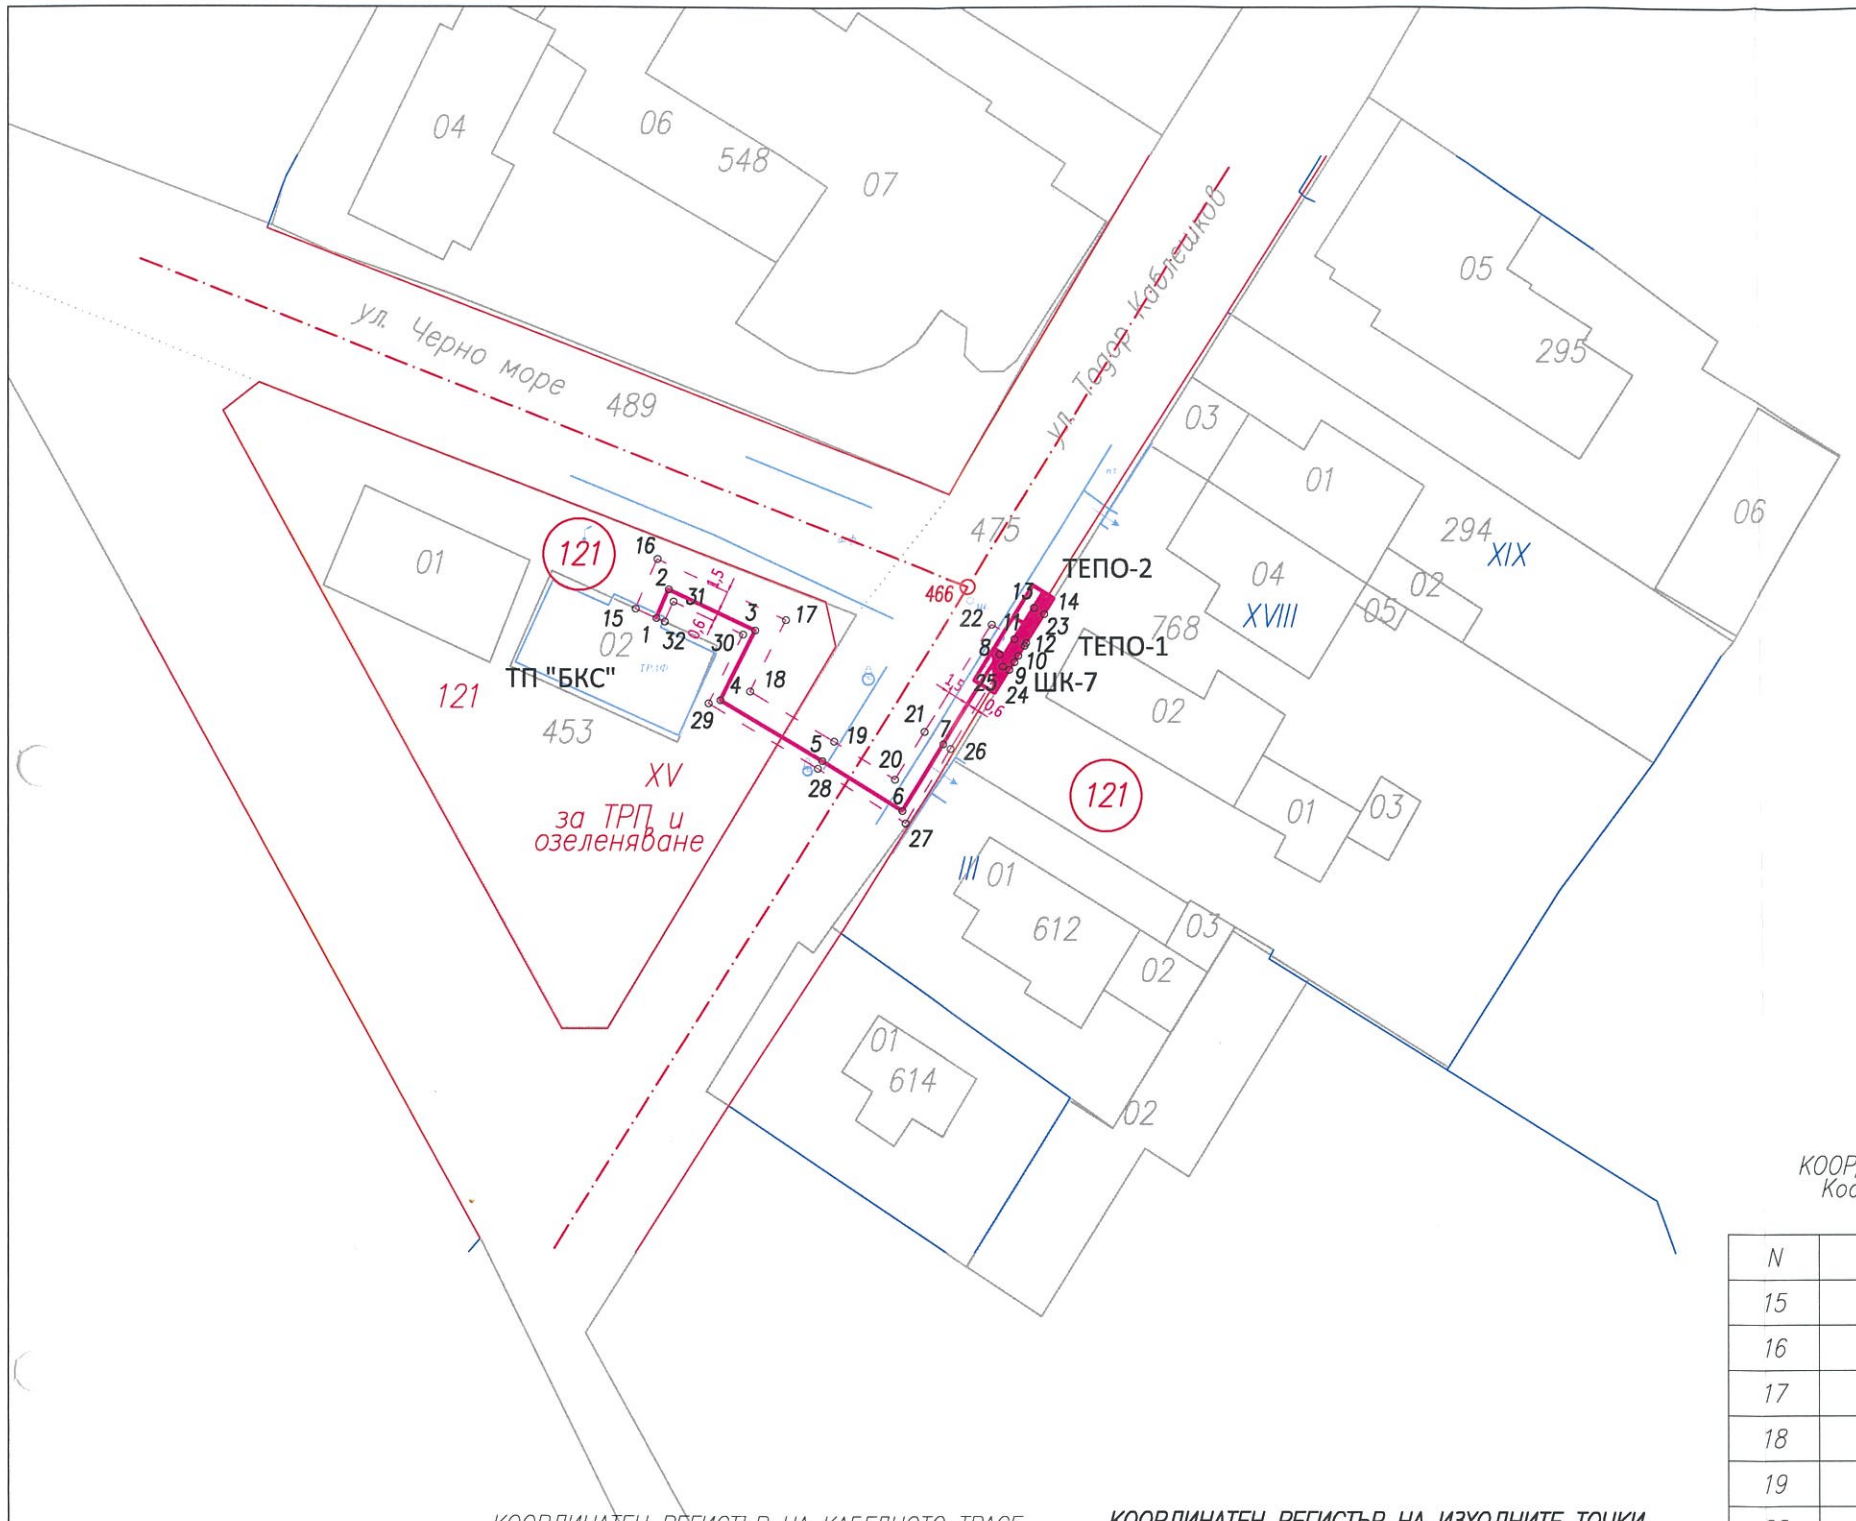

ЛЕГЕНДА

- Новопроектиран кабел
- Изтегляне в PVC тръба
- Изтегляне в стоманена тръба
- Разпределителна касета
- Електромерно табло
- Заземление
- Граница по кадастрална карта
- Тахиметрична снимка
- Регулация
- Дворищна регулация

КООРДИНАТЕН РЕГИСТЪР НА КАБЕЛНОТО ТРАСЕ
Координатна система : БГС 2005

N	X [m]	Y [m]
1	4790463.375	586477.320
2	4790465.282	586478.161
3	4790462.587	586483.890
4	4790457.964	586481.591
5	4790453.953	586488.341
6	4790450.662	586493.655
7	4790455.093	586496.401
8	4790460.997	586500.187
9	4790460.465	586501.172
10	4790460.893	586501.442

КООРДИНАТЕН РЕГИСТЪР НА ИЗХОДНИТЕ ТОЧКИ
Координатна система : БГС 2005

N	X [m]	Y [m]
PT 9184	4790463.307	586497.811
PT 9185	4790514.091	586531.153

КООРДИНАТЕН РЕГИСТЪР НА СГРАДНОТО ОТКЛОНЕНИЕ
Координатна система : БГС 2005

N	X [m]	Y [m]
11	4790461.422	586500.455
12	4790460.827	586501.400
13	4790461.845	586500.721
14	4790461.250	586501.667

КООРДИНАТЕН РЕГИСТЪР НА СЕРВИТУТА
Координатна система : БГС 2005

N	X [m]	Y [m]
15	4790463.989	586475.952
16	4790467.293	586477.408
17	4790463.292	586485.916
18	4790458.543	586483.554
19	4790455.235	586489.119
20	4790452.727	586493.170
21	4790455.893	586495.132
22	4790462.978	586499.676
23	4790461.737	586501.973
24	4790459.956	586500.852
25	4790460.204	586500.392
26	4790454.773	586496.909
27	4790449.836	586493.849
28	4790453.440	586488.030
29	4790457.733	586480.806
30	4790462.305	586483.080
31	4790464.477	586478.462
32	4790463.133	586477.869

СПАТО www.spato.bg

85013

ОБЕКТ	Външно кабелно електрозахранване 0.4kV от ТП "БКС" до нов кабелен шкаф тип ШК-7 пред УПИ XVIII, кв. 121 (идентичен с ПИ 73626.509.768), ул. "Тодор Каблешков"№24, по плана на гр. Търговище и от ШК-4 до ново електромерно табло тип ТЕПО пред ПИ 73626.509.768, монтаж на ново разпределително табло РТ 4x400A в ТП "БКС"
Възложител	АД
Възложител	
Проектант	инж. Г. Андреев
Проектант	

Съгласували:

Електро	инж. Ст. Стоянов
ПБ	инж. Ст. Стоянов
ПБЗ	инж. Ст. Стоянов
ВОБД	инж. Д. Николов

Част	Геодезия	Фаза	ТП	Година	2024
План - схема				Мащаб	Лист
				1:500	1