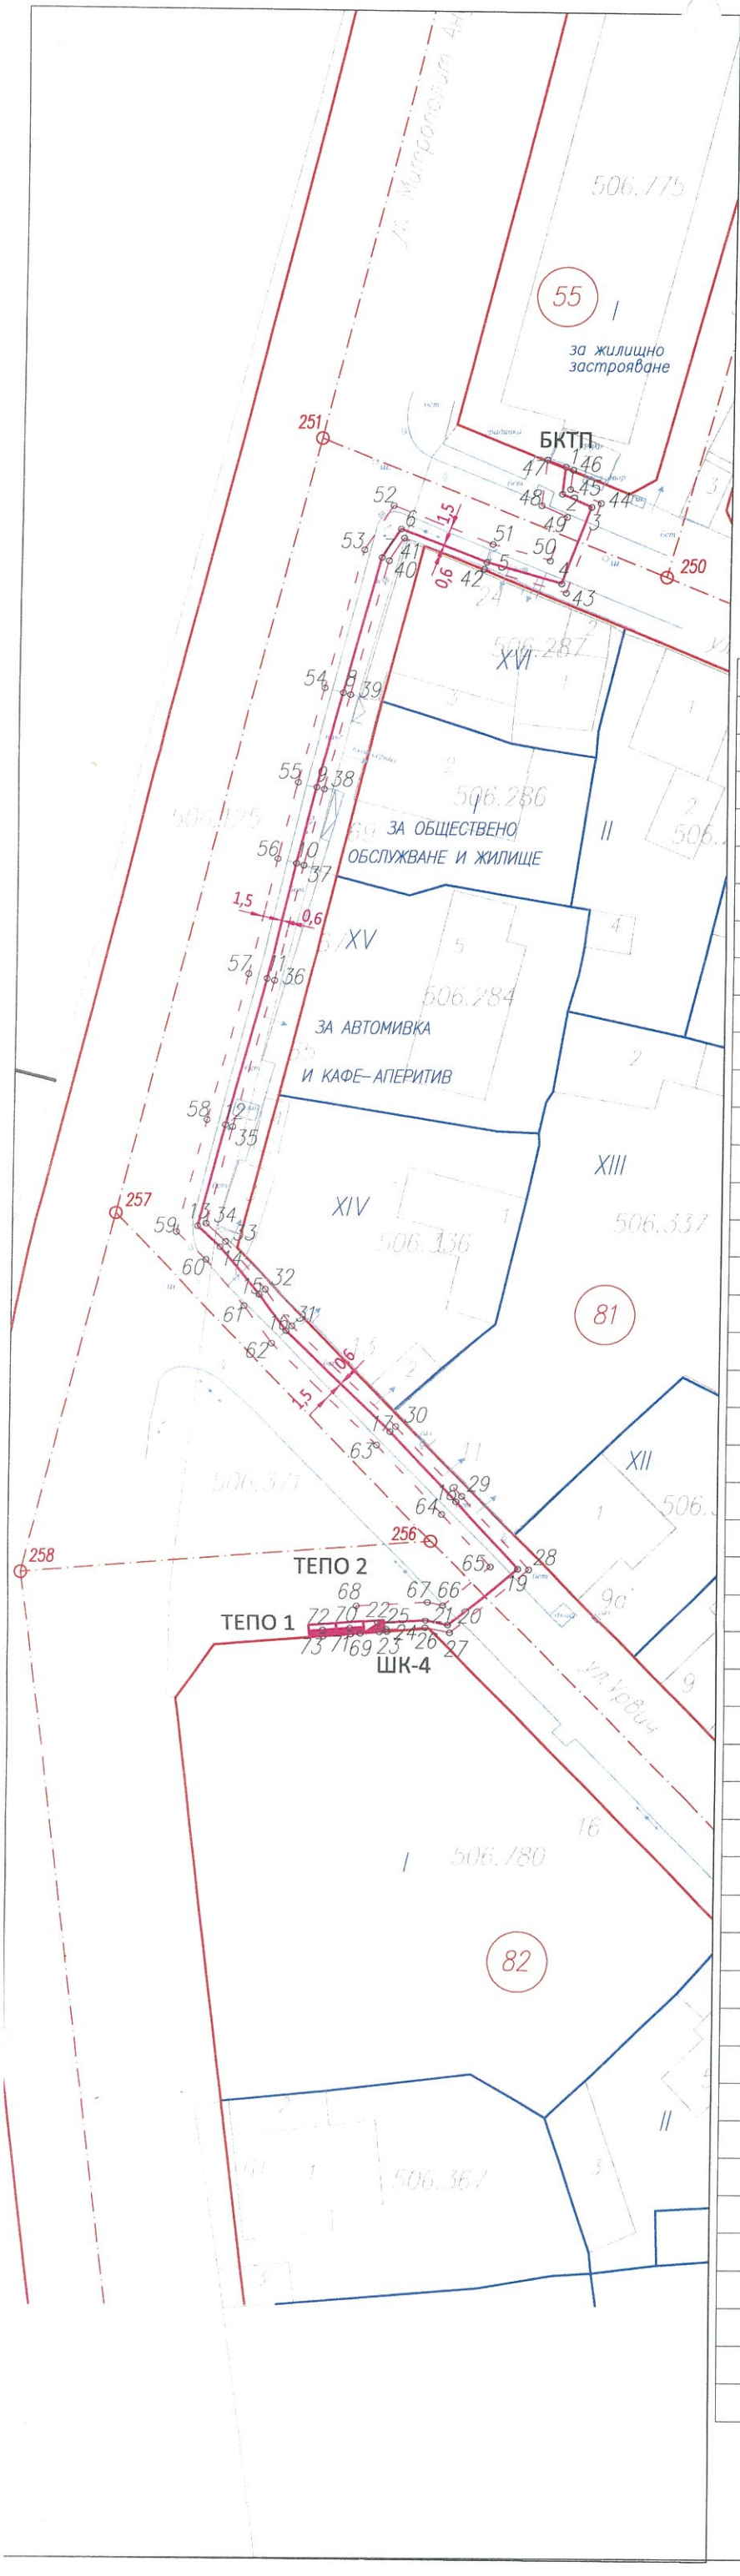


КООРДИНАТЕН РЕГИСТЪР НА ИЗХОДНИТЕ ТОЧКИ
Координатна система : БГС 2005

N	X [m]	Y [m]
PT 9090	4791072.300	586561.125
PT 9104	4791034.443	586654.997

КООРДИНАТЕН РЕГИСТЪР НА СГРАДНОТО ОТКЛОНЕНИЕ
Координатна система : БГС 2005

N	X [m]	Y [m]
70	4790976.170	586569.553
71	4790975.672	586569.593
72	4790976.130	586569.055
73	4790975.632	586569.095

КООРДИНАТЕН РЕГИСТЪР НА СЕРВИТУТА
Координатна система : БГС 2005

N	X [m]	Y [m]
24	4790975.764 -	586570.717
25	4790975.915	586570.697
26	4790976.103	586573.740
27	4790975.683	586575.662
28	4790980.803	586581.830
29	4790986.670	586576.521
30	4790992.220	586571.260
31	4791000.178	586562.969
32	4791003.099	586560.823
33	4791006.838	586557.622
34	4791008.299	586556.066
35	4791016.075	586558.048
36	4791027.819	586561.143
37	4791037.056	586563.341
38	4791043.163	586564.904
39	4791050.770	586566.912
40	4791061.459	586569.711
41	4791063.286	586570.872
42	4791060.852	586577.230
43	4791059.051	586583.744
44	4791066.212	586586.352
45	4791067.288	586583.919
46	4791068.867	586584.091
47	4791069.676	586582.067
48	4791065.988	586581.664
49	4791065.085	586583.707
50	4791061.592	586582.435
51	4791062.849	586577.887
52	4791065.861	586570.019
53	4791062.308	586567.763
54	4791051.304	586564.881
55	4791043.691	586562.871
56	4791037.559	586561.302
57	4791028.330	586559.105
58	4791016.601	586556.015
59	4791007.616	586553.725
60	4791005.385	586556.101
61	4791001.793	586559.177
62	4790998.789	586561.384
63	4790990.740	586569.770
64	4790985.243	586574.980
65	4790981.019	586578.802
66	4790977.953	586575.109
67	4790978.217	586573.902
68	4790977.871	586568.315
69	4790975.594	586568.621

ЛЕГЕНДА

- Новопроектиран кабел
- Изтегляне в PVC тръба
- Изтегляне в стоманена тръба
- Разпределителна касета
- Електромерно табло
- Заземление
- Граница по кадастрална карта
- Тахиметрична снимка
- Регулация
- Дворищна регулация

КООРДИНАТЕН РЕГИСТЪР НА КАБЕЛНОТО ТРАСЕ
Координатна система : БГС 2005

N	X [m]	Y [m]
1	4791069.099	586583.513
2	4791066.916	586583.275
3	4791065.890	586585.597
4	4791059.777	586583.370
5	4791061.423	586577.418
6	4791064.022	586570.628
7	4791061.702	586569.155
8	4791050.923	586566.332
9	4791043.314	586564.323
10	4791037.200	586562.758
11	4791027.965	586560.560
12	4791016.225	586557.467
13	4791008.104	586555.397
14	4791006.423	586557.188
15	4791002.726	586560.353
16	4790999.781	586562.516
17	4790991.797	586570.834
18	4790986.262	586576.081
19	4790980.865	586580.965
20	4790976.332	586575.504
21	4790976.707	586573.786
22	4790976.474	586570.016
23	4790975.715	586570.119

СПАТО
www.spato.bg
85003

ОБЕКТ	Външно кабелно електрозахранване 0.4kV от ТП в ПИ 73626.506.775 до нов кабелен шкаф тип ШК-4 пред УПИ I, кв. 82 (идентичен с ПИ 73626.506.780) по плана на гр. Търговище и от ШК-4 до 2 броя нови електромерни табла ТЕПО (ТЕПО 1 и ТЕПО 2) пред ПИ 73626.506.780
Възложител	
Възложител	
Проектант	инж. Г. Андреев
Проектант	

КАМАРА НА ИНЖЕНЕРИТЕ В ИНВЕСТИЦИОН
ПЪЛНА ПРОЕКТАНТСКА ПРАВОС...
Регистрационен № 16174
ГЕОРГИ ...ЕЕВ
КИИП
Секция: ГПГ
Части на проекта: по удостоверение за ППП
ВАЖИ С ВАЛИДНО УДОСТОВЕРЕНИЕ ЗА ППП ЗА ТЕКУЩАТА ГОДИНА

Съгласували:		
Електро	инж. Ст. Стоянов	
ПБ	инж. Ст. Стоянов	
ПБЗ	инж. Ст. Стоянов	
ВОБД	инж. Д. Николов	

Част	Геодезия	Фаза	ТП	Година	2024
План - схема				Мащаб	Лист
				1:500	1