ОБЩИНА ТЪРГОВИЩЕ

7700 Търговище, пл. Свобода
Телефон: +359 601/68 612; факс: +359 601/620 57, 622 12
e-mail:obshtina@targovishte.bg; www.targovishte.bg

Ниво на конфиденциалност 0
[TPL-WHITE]

О Б Я В Л Е Н И Е

№ ОБ-34/12.02 **.....2025 г.**

Община Търговище на основание чл. 124[6], ал. 2 от ЗУТ съобщава, че със Заповед № РД-З-119/12.02.2025 г. на Кмета на Община Търговище е разрешено изработването на проект за изменение на Подробен устройствен план- план за регулация в обхват на УПИ IX-411, УПИ XI-410 и УПИ X-409 в кв. 24 и проектна улица в участъка на осови точки 106-107-109, предвидена в поземлен имот №418, с. Буховци, община Търговище, с който външната регулационна граница между УПИ IX-411, УПИ XI-410 и УПИ X-409 в кв. 24 и проектна улица в участъка на осови точки 106-107-109, предвидена в поземлен имот №418, да се постави в съответствие със кадастралните граници на поземлени имоти №411, №410 и №409 към поземлен имот №418.

Заповед № РД-З-119/12.02.2025г е поместена на интернет страницата на общината: www.targovishte.bg, линк – Актуално, линк - Обявления / Обявления и уведомления на Община Търговище за 2025г./ към Обявлението/.

Търговище
КМЕТ

Началник отдел ТСУ:
/инж. Т. Керемидчиев/

ОБЩИНА ТЪРГОВИЩЕ

7700 Търговище, пл. Свобода
Телефон: 0601/687 00; факс: 0601/620 57, 0601/622 12
e-mail:obshtina@targovishte.bg; www.targovishte.bg

Ниво на конфедициалност 0
[TLP-WHITE]
Препис !

ЗАПОВЕД

№ РД-3-119

гр. Търговище, 12.02 2025 г.

На основание чл. 44, ал. 1, т. 13 и ал. 2 от ЗМСМА, чл. 135, ал. 3 от Закона за устройство на територията (ЗУТ) и във връзка с чл. 134, ал. 2, т. 1 и т. 6 от ЗУТ, становище на главен архитект с изх. №РД-01-1502/10.02.2025 г., заявление с вх. №94-00-20397/27.11.2024 г., приложените задание по чл. 125 от ЗУТ и скица с предложение за изменение на ПУП-ПР, уведомление с изх. №РД-02-160/08.01.2025 г. за започване на административно производство по разрешаване на изменение на ПУП

РАЗРЕШАВАМ:

Да се изработи Проект за изменение на Подробен устройствен план – план за регулация в обхват на УПИ IX-411, УПИ XI-410 и УПИ X-409 в кв. 24 и проектна улица в участъка на осови точки 106-107-109, предвидена в поземлен имот №418, с. Буховци, община Търговище, с който външната регулационна граница между УПИ IX-411, УПИ XI-410 и УПИ X-409 в кв. 24 и проектна улица в участъка на осови точки 106-107-109, предвидена в поземлен имот №418, да се постави в съответствие със кадастралните граници на поземлени имоти №411, №410 и №409 към поземлен имот №418.

Проектът да се изработи съгласно Наредба №8 от 14.06.2001 г. за обема и съдържанието на устройствените планове и да се съобрази с изискванията на Закона за устройство на територията (ЗУТ), Наредба № 7/22.12.2003 г. за правила и нормативи за устройство на отделните видове територии и устройствени зони.

Проектът да се представи на недеформируема прозрачна основа и в цифров вид на основание чл.116а от ЗУТ.

Разрешението да се впише служебно в регистъра на общинската администрация по чл. 5, ал. 5 от ЗУТ.

Заповедта спира прилагането на ПУП в посочения обхват съгласно чл. 135, ал. 6 от ЗУТ. На основание чл. 135, ал. 8 от ЗУТ, заповедта губи правно действие, когато в едногодишен срок от влизането ѝ в сила не е внесен проект за изменение на плана.

Заповедта може да бъде обжалвана пред Административен съд Търговище в 14-дневен срок от съобщаването ѝ по реда на чл. 124б, ал. 2 от ЗУТ.

Д-р ДАРИН ДИМИТРОВ **/П/**
Кмет на Община Търговище

Община

С ОРИГИНАЛА
Община Търговище

Скица предложение

за изработване на проект за изменение на
ПУП-ПР пл.418, кв.24

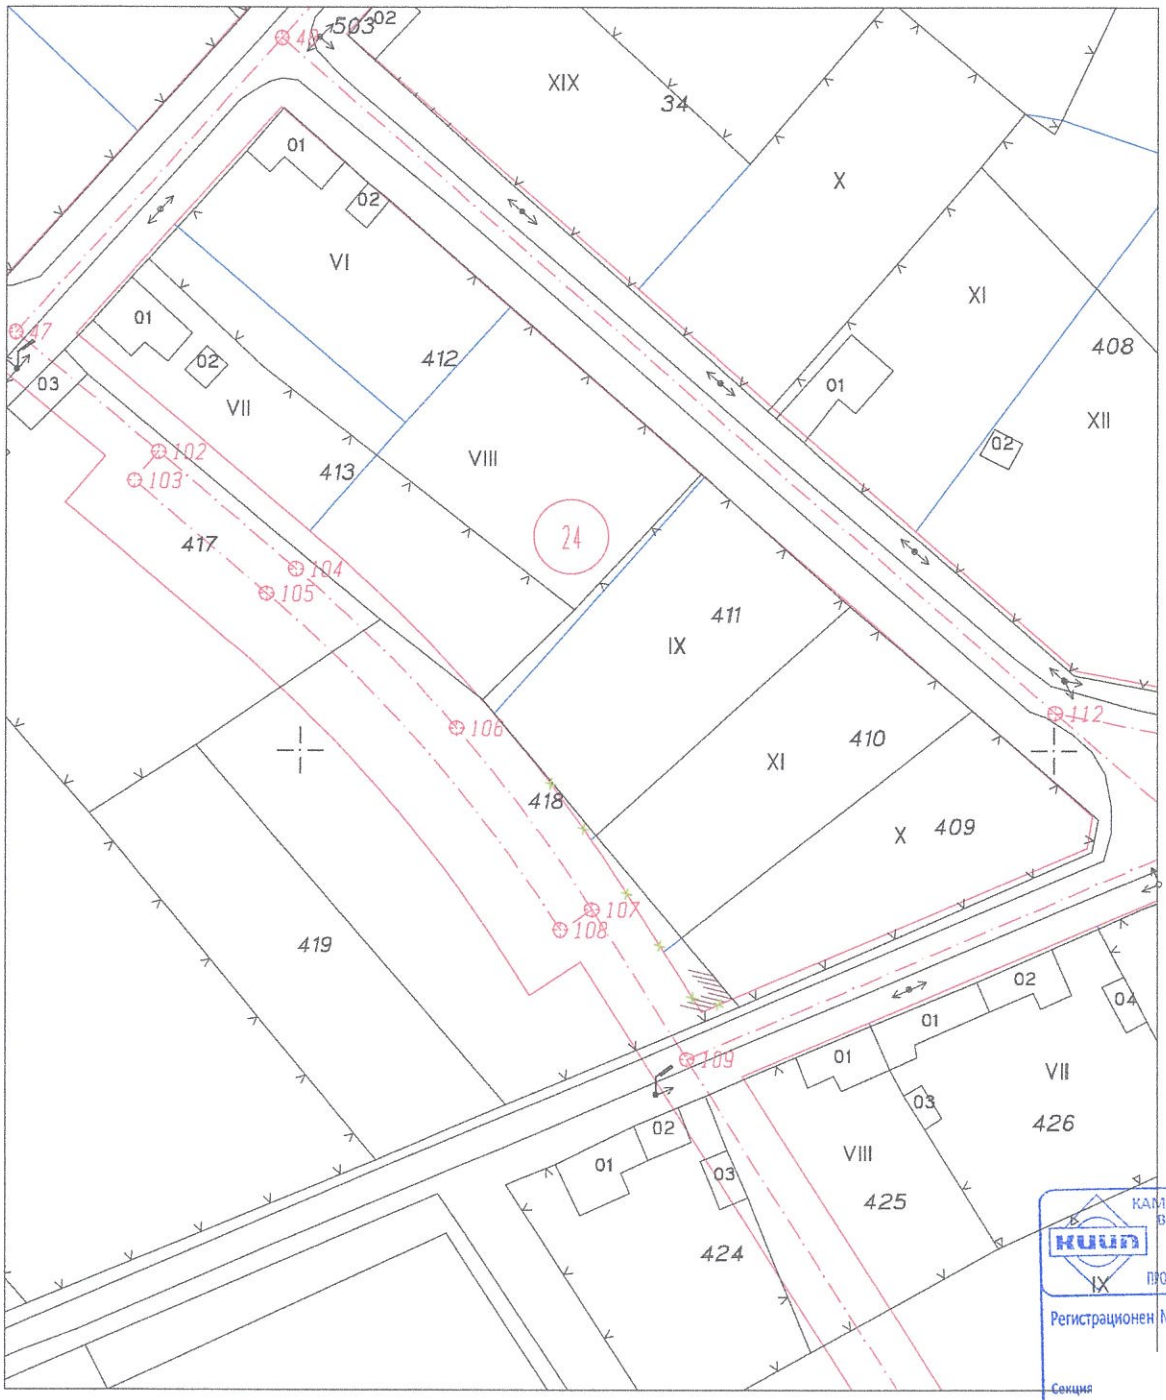

27.11.2024 г.

Проектант:

/инж.Александър Алек

1:1000

1 cm от картата = 10 m от местността

КАМАРА НА ИНЖЕНЕРИТЕ В ИНВЕСТИЦИОННОТО ПРОЕКТИРАНЕ
ОГРАНИЧЕНА ПРОЕКТАНТСКА ПРАВОСПОСОБНОСТ
Регистрационен № 37029
инж. АЛЕКСАНДЪР АЛЕКСИЕВ
Секция ГПГ