
Специализирана план-схема за елементи на техническата инфраструктура "Кабелно захранване - оптичен кабел" в улична регулация , кв.12 и по плана на Промишлена зона, гр. Търговище

Забележка:
Спрямо Наредба № 8 от 2005 г. за сервитутите, свързани с изграждането на инженерни инфраструктурни съоръжения и други подобни съоръжения, за кабелни линии минималното хоризонтално отстояние от имотната граница трябва да бъде между 0.5 и 1 метър. Между две кабелни линии минималното отстояние е 0,5м.
*Условията са изпълнени!

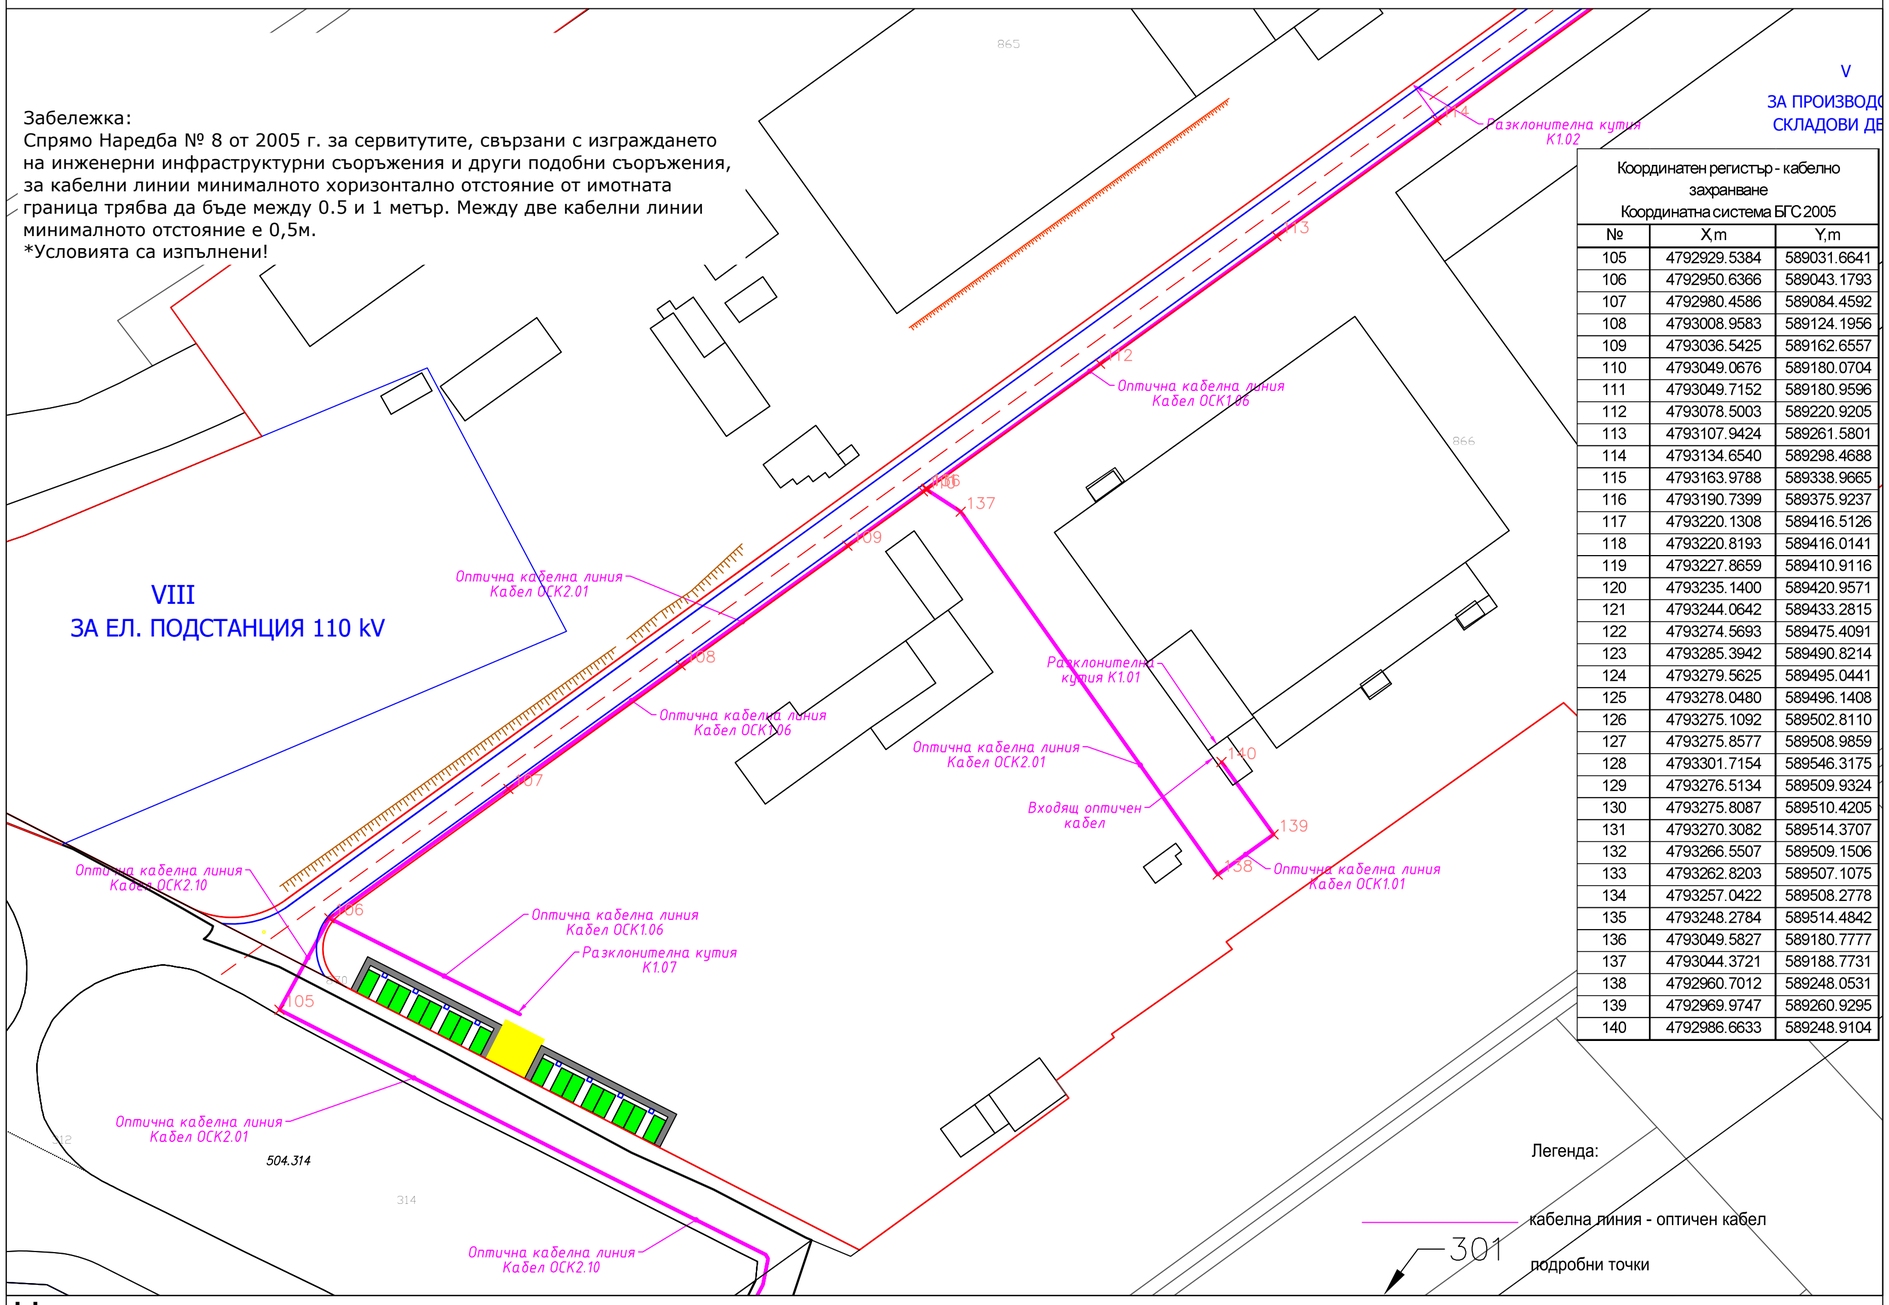

Координатен регистър - кабелно захранване
Координатна система БГС 2005

№	X,m	Y,m
105	4792929.5384	589031.6641
106	4792950.6366	589043.1793
107	4792980.4586	589084.4592
108	4793008.9583	589124.1956
109	4793036.5425	589162.6557
110	4793049.0676	589180.0704
111	4793049.7152	589180.9596
112	4793078.5003	589220.9205
113	4793107.9424	589261.5801
114	4793134.6540	589298.4688
115	4793163.9788	589338.9665
116	4793190.7399	589375.9237
117	4793220.1308	589416.5126
118	4793220.8193	589416.0141
119	4793227.8659	589410.9116
120	4793235.1400	589420.9571
121	4793244.0642	589433.2815
122	4793274.5693	589475.4091
123	4793285.3942	589490.8214
124	4793279.5625	589495.0441
125	4793278.0480	589496.1408
126	4793275.1092	589502.8110
127	4793275.8577	589508.9859
128	4793301.7154	589546.3175
129	4793276.5134	589509.9324
130	4793275.8087	589510.4205
131	4793270.3082	589514.3707
132	4793266.5507	589509.1506
133	4793262.8203	589507.1075
134	4793257.0422	589508.2778
135	4793248.2784	589514.4842
136	4793049.5827	589180.7777
137	4793044.3721	589188.7731
138	4792960.7012	589248.0531
139	4792969.9747	589260.9295
140	4792986.6633	589248.9104

Легенда:
кабелна линия - оптичен кабел
подробни точки
301

Чертеж: Специализирана план-схема - оптичен кабел

Възложител: „ИНДУСТРИАЛНА ЗОНА ТЪРГОВИЩЕ“ АД

1	Обект:
Специализирана план-схема за елементи на техническата инфраструктура "Кабелно захранване - оптичен кабел" в улична регулация , кв.12 и по плана на Промишлена зона, гр. Търговище	

Фаза:	ОП	Мащаб:	1:1250

Коорд. система БГС 2005, Височинна система Балтийска

2	Проектант:	
инж. Тошо Антов		

3	Съгласували:	Подпис:

Дата:	01.2025г.	Чертеж №:	03

4	Ревизия	Основание
01		
02		
03		

5	Одобряващи и съгласуващи органи:

6	Инвентарен номер/QR код