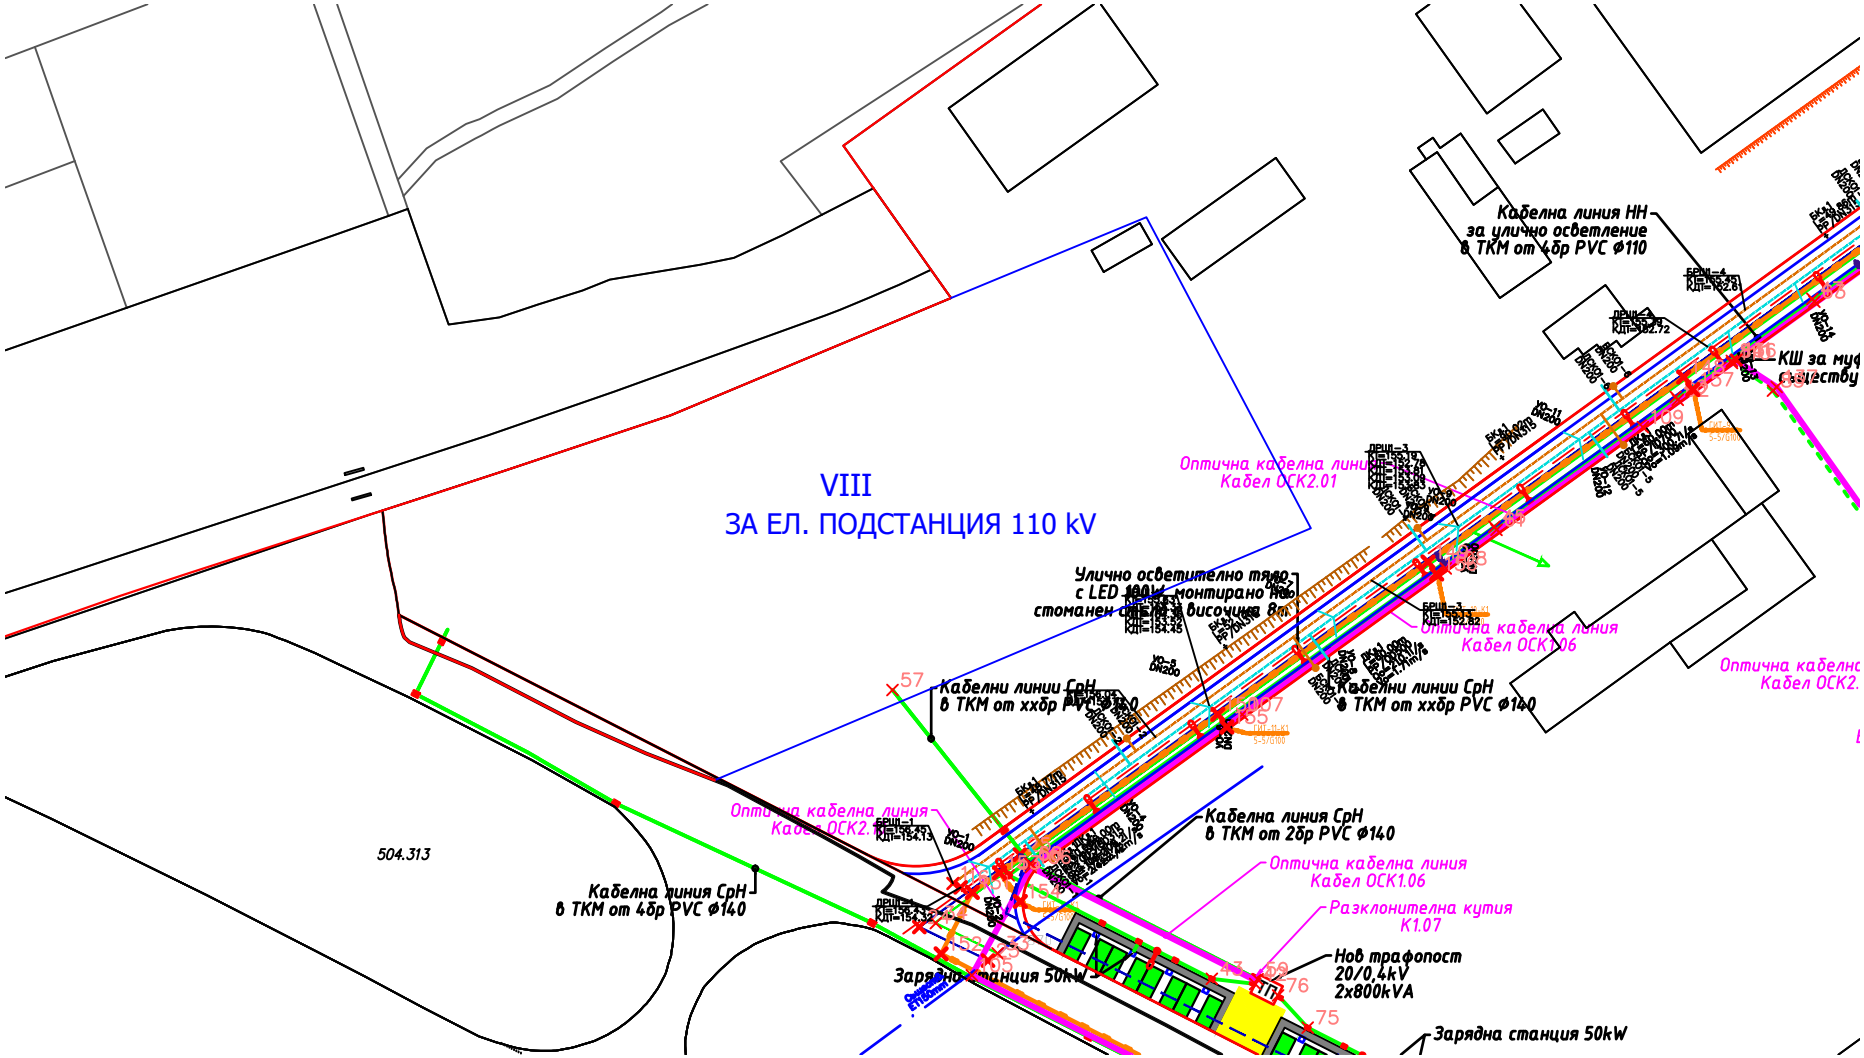

VIII
ЗА ЕЛ. ПОДСТАНЦИЯ 110 kV
Кабелна линия НН
за улично осветление
в ТКМ от 4бр PVC ф110
Оптична кабелна линия
Кабел ОСК2.01
Улично осветително тяло
с LED 100W монтирано на
стоманен стълб с височина 8m
Оптична кабелна линия
Кабел ОСК1.06
Кабелни линии СрН
в ТКМ от 2бр PVC ф140
Кабелни линии СрН
в ТКМ от ххбр PVC ф140
Оптична кабелна линия
Кабел ОСК2.
Кабелна линия СрН
в ТКМ от 2бр PVC ф140
Оптична кабелна линия
Кабел ОСК1.06
Разклонителна кутия
К1.07
Нов трафопост
20/0,4kV
2x800kVA
Зарядна станция 50kW
Кабелна линия СрН
в ТКМ от 4бр PVC ф140
504.313
Зарядна станция 50kW