КООРДИНАТЕН РЕГИСТЪР НА СЕРВИТУТА
Координатна система : БГС 2005

N	X [m]	Y [m]
13	4790450.652	585809.684
14	4790448.548	585809.139
15	4790442.588	585831.903
16	4790436.146	585856.410
17	4790466.161	585864.266
18	4790463.659	585873.814
19	4790465.767	585874.366
20	4790468.269	585864.819
21	4790496.389	585872.204
22	4790506.059	585874.759
23	4790530.391	585881.132
24	4790556.621	585888.026
25	4790564.677	585857.268
26	4790551.531	585854.707
27	4790550.091	585860.319
28	4790552.177	585860.639
29	4790553.073	585857.147
30	4790562.079	585858.901
31	4790555.122	585885.461
32	4790530.923	585879.100
33	4790506.593	585872.728
34	4790496.924	585870.173
35	4790467.273	585862.386
36	4790438.712	585854.911
37	4790444.619	585832.435
38	4790450.049	585811.697
39	4790450.119	585811.715

КООРДИНАТЕН РЕГИСТЪР НА ИЗХОДНИТЕ ТОЧКИ
Координатна система : БГС 2005

N	X [m]	Y [m]
PT 374	4790570.129	585895.886
PT 369	4790682.640	585927.284

КООРДИНАТЕН РЕГИСТЪР НА КАБЕЛНОТО ТРАСЕ
Координатна система : БГС 2005

N	X [m]	Y [m]
1	4790450.281	585811.138
2	4790449.620	585810.967
3	4790444.039	585832.283
4	4790437.979	585855.339
5	4790467.121	585862.966
6	4790496.771	585870.753
7	4790506.440	585873.308
8	4790530.771	585879.681
9	4790555.550	585886.194
10	4790562.821	585858.434
11	4790552.633	585856.450
12	4790551.581	585860.547
12a	4790464.239	585873.966

КООРДИНАТЕН РЕГИСТЪР НА СГРАДНОТО ОТКЛОНЕНИЕ
Координатна система : БГС 2005

N	X [m]	Y [m]
40	4790450.396	585810.655
41	4790449.921	585810.532
42	4790449.675	585811.499
43	4790450.159	585811.622

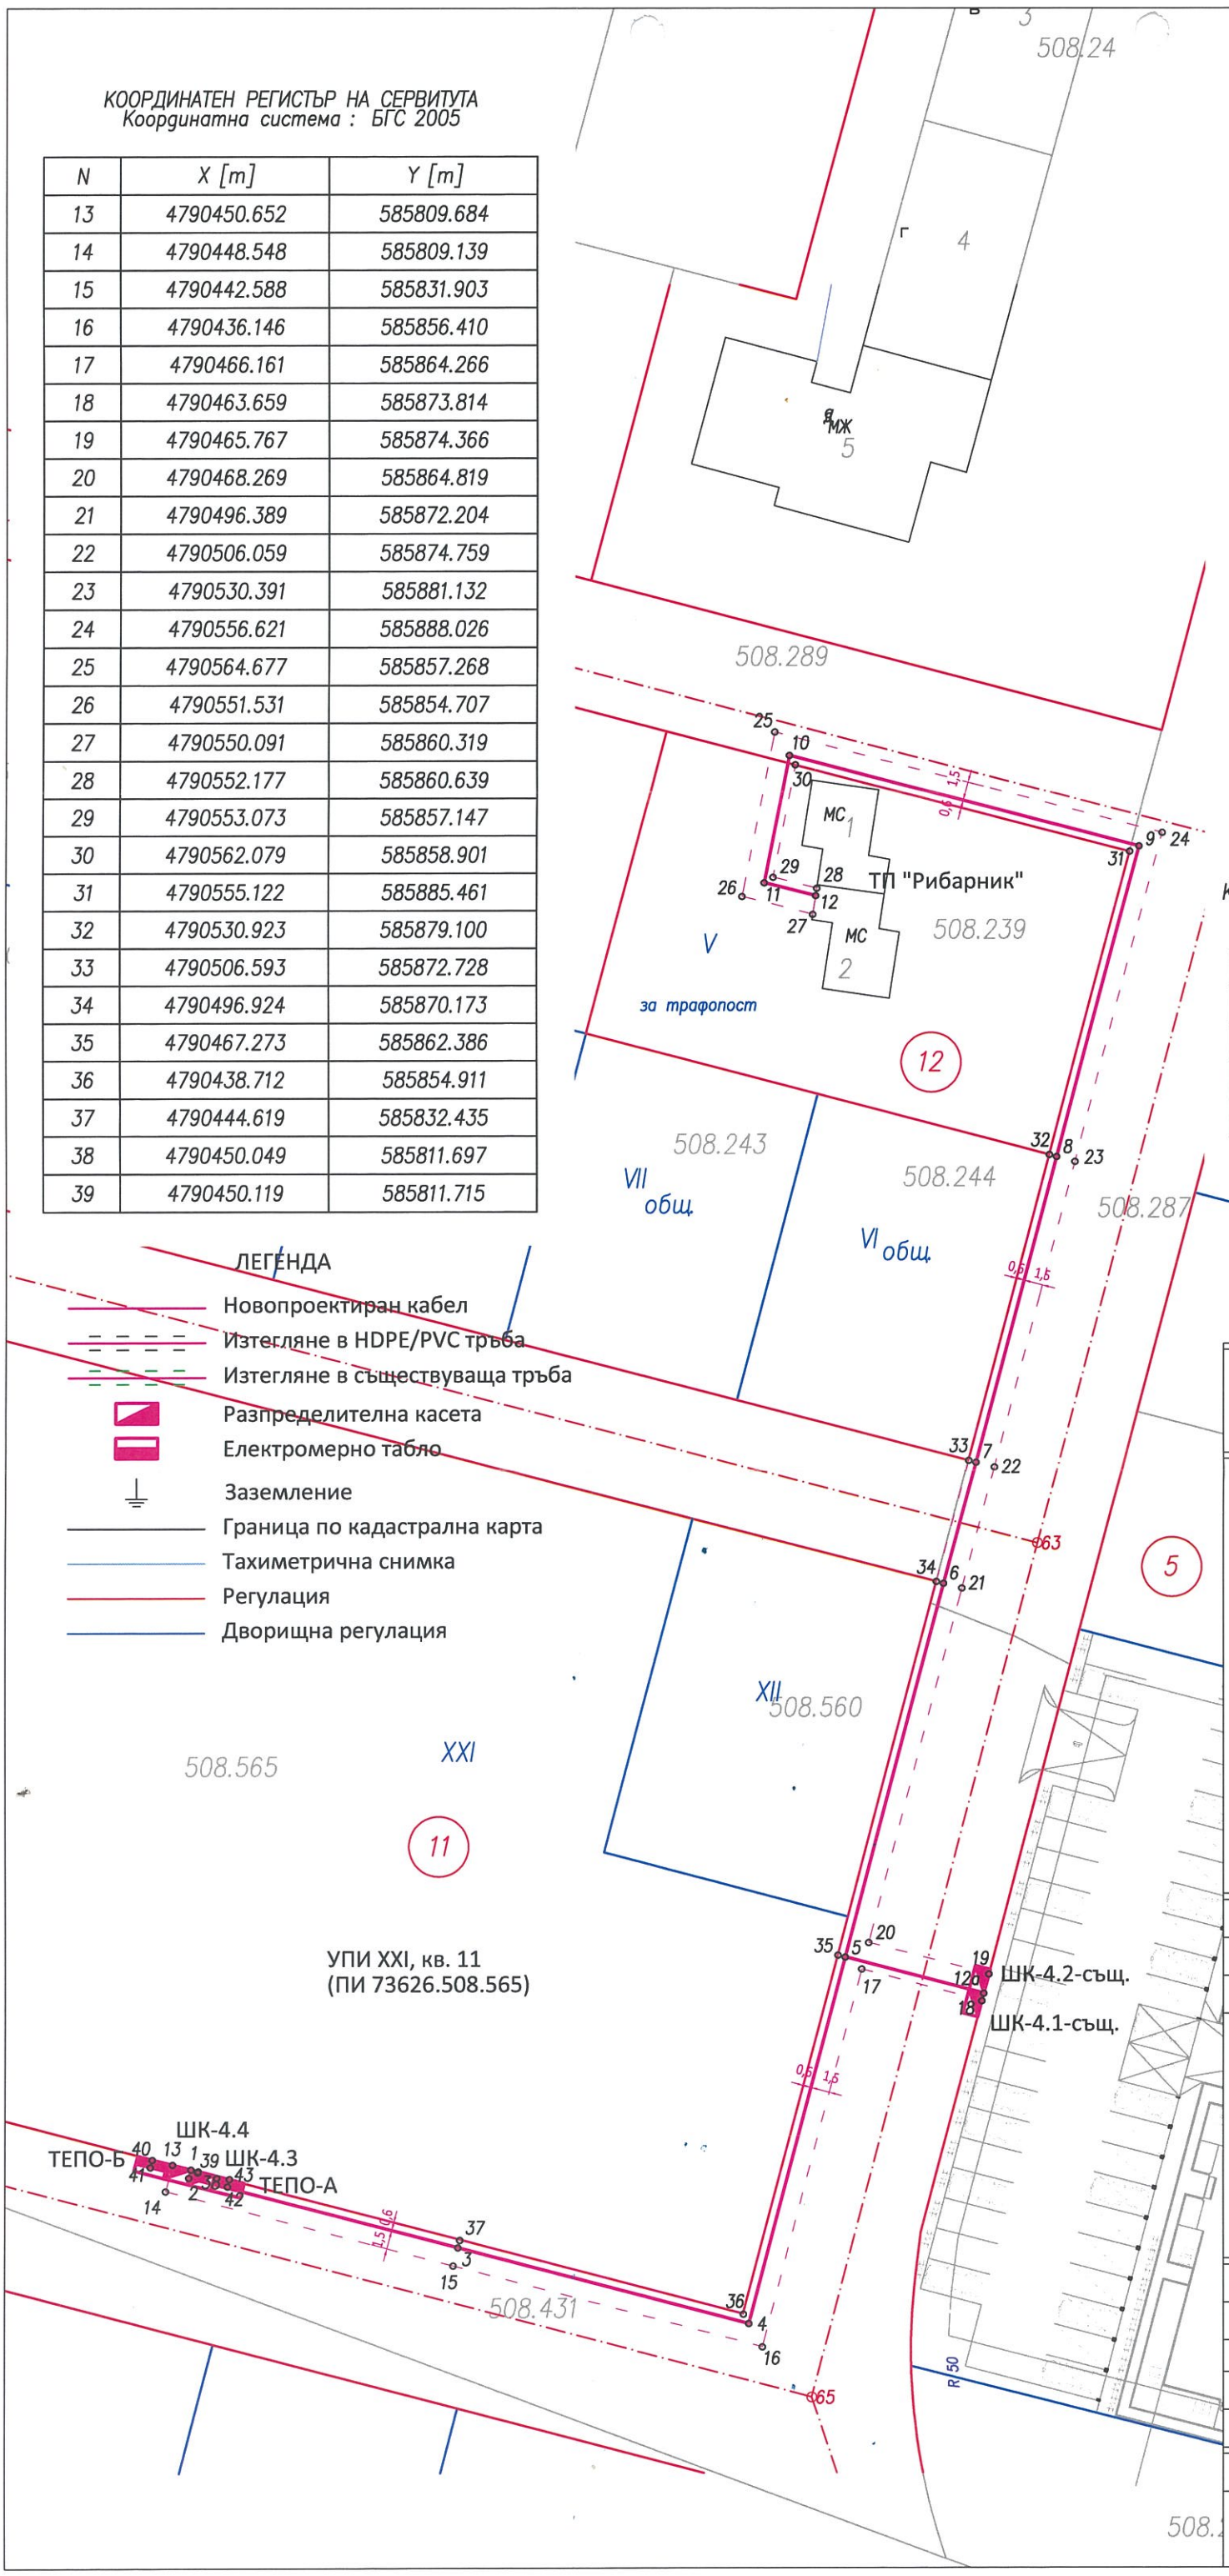

ЛЕГЕНДА
- Новопроектиран кабел
- Изтегляне в HDPE/PVC тръба
- Изтегляне в съществуваща тръба
- Разпределителна касета
- Електромерно табло
- Заземление
- Граница по кадастрална карта
- Тахиметрична снимка
- Регулация
- Дворищна регулация

СПАТО www.spato.bg
85005

ОБЕКТ	Външно кабелно електрозахранване 0.4kV от ТП "Рибарник" до 2 броя нови кабелни шкафа тип ШК-4 (ШК-4.3 и ШК-4.4) пред УПИ XXI, кв. 11 (идентичен с ПИ 73626.508.565), по плана на кв. "Запад-3", гр. Търговище, кабелни линии 0.4kV от ШК-4.3 до ново електромерно табло ТЕПО-А пред ПИ 73626.508.565, от ШК-4.3 до ново електромерно табло ТЕПО-Б пред ПИ 73626.508.565, от ШК-4.3 до ШК-4.4, от ШК-4.3 до съществуващ ШК-4.1 пред ПИ 73626.508.561 и от ШК-4.4 до съществуващ ШК-4.2 пред ПИ 73626.508.561
Възложител	АД
Възложител	
Проектант	инж. Г. Андреев
Проектант	

Регистрационен № 16174

Съгласували:	
Електро	инж. Ст. Стоянов
ПБ	инж. Ст. Стоянов
ПБЗ	инж. Ст. Стоянов
ВОБД	инж. Д. Николов

Част	Геодезия	Фаза	ТП	Година	2025
План - схема				Мащаб	Лист
				1:500	1