Генерален План

М 1:500

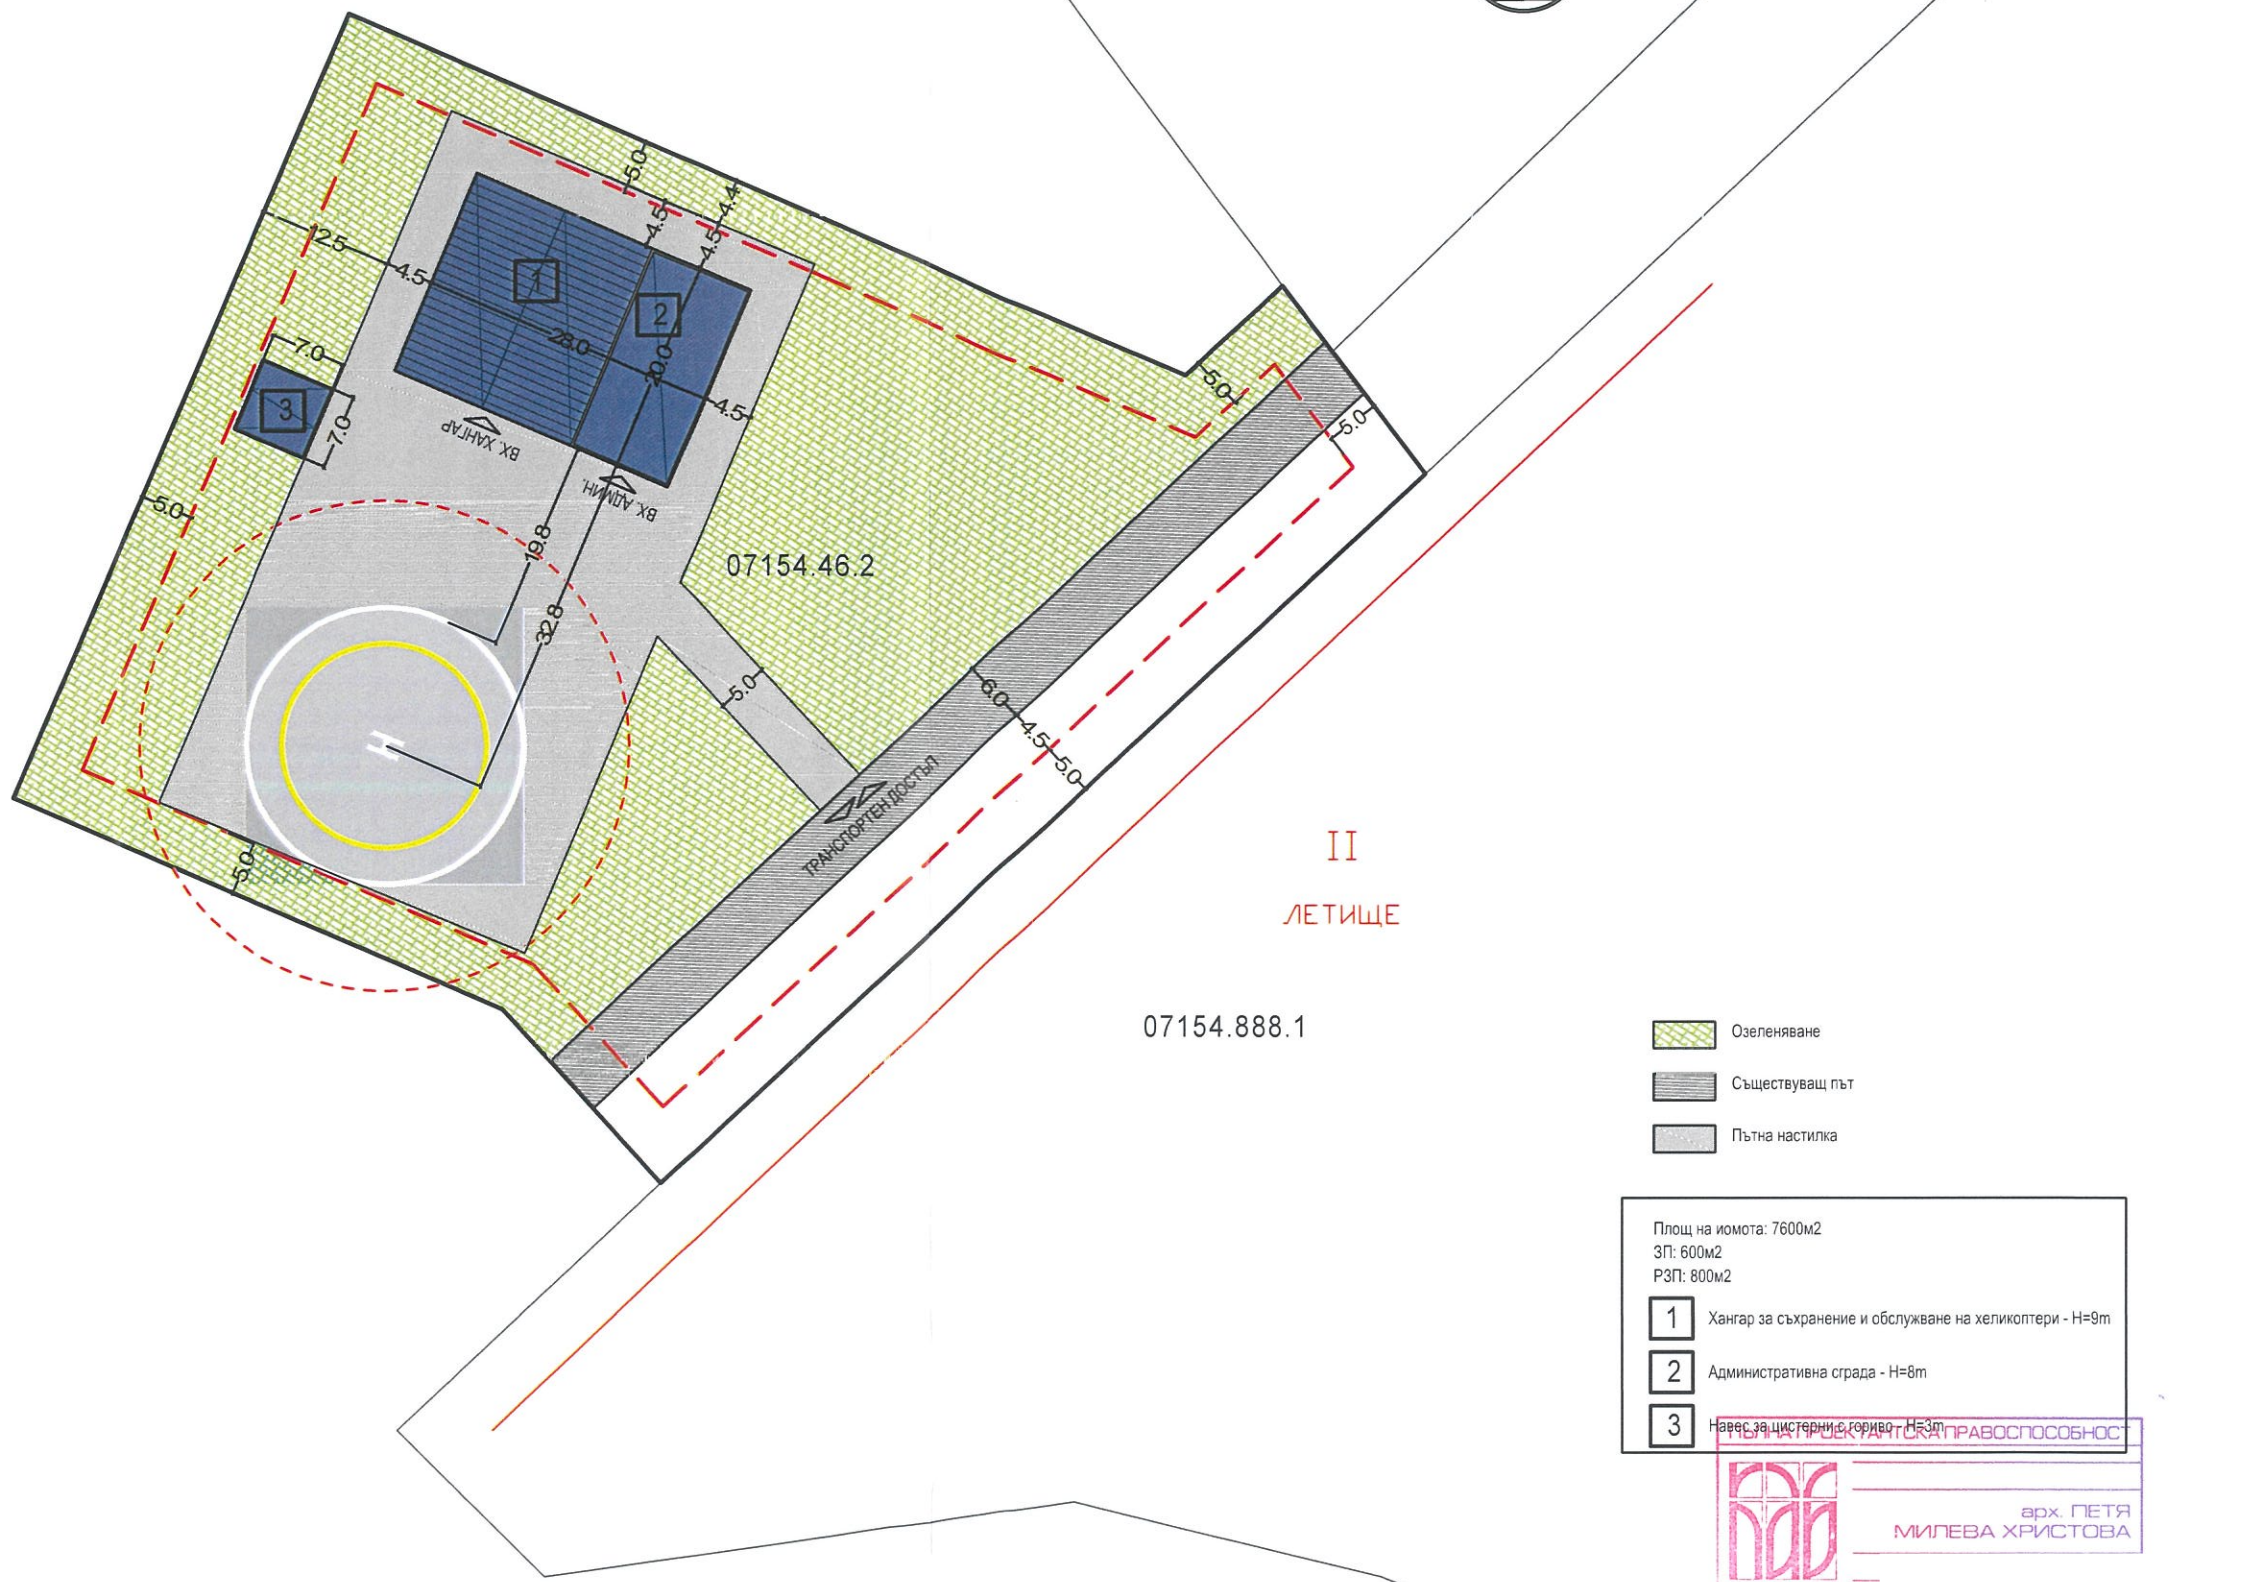

Озеленяване

Съществуващ път

Пътна настилка

Площ на иомота: 7600м2
ЗП: 600м2
РЗП: 800м2

1 Хангар за съхранение и обслужване на хеликоптери - H=9m

2 Административна сграда - H=8m

3 Навес за цистерни с гориво - H=3m

ПЪЛНА ПРОЕКТАНТСКА ПРАВОСПОСОБНОСТ
арх. ПЕТЯ МИЛЕВА ХРИСТОВА
дата.....

Проектант: арх.Петя Христова Главен проектант: инж.Иван Марков	ВЪЗЛОЖИТЕЛ: Министерство на Здравеопазването	ДОГОВОР № РД-11-270 / 23.07.2024 г.		ОБЕКТ: ПРОЕКТ ЗА ПУП-ПЗ НА ПИ ПО КККР 07154.46.2 "ЗА ХЕЛИКОПТЕРНИ ПЛОЩАДКИ, ХАНГАР ЗА ХЕЛИКОПТЕРИ И САМОЛЕТИ, ОФИСИ И ОБСЛУЖВАЩИ ПОМЕЩЕНИЯ", ГР ТЪРГОВИЩЕ	а: 2025
	ИЗПЪЛНИТЕЛ: "БЕЛСТРОЙ ИНЖЕНЕРИНГ АМ" ДЗЗД	ФАЗА: ИП	МАЩАБ: 1:500	СЪДЪРЖАНИЕ: Генерален план Архитектура	Чертеж №: HELI-OP4-IP-ARCH-SIT00