ОБЯСНИТЕЛНА ЗАПИСКА

ОБЕКТ: ПУП-ПП за кабелна линия НН за поземлен имот с идентификатор 69599.35.34 по КК на землище на с.Стража

ВЪЗЛОЖИТЕЛ: МАРИЯ (ДЕНЕВА

I. Обща част

1. Основание

Настоящият проект е изготвен по искане на Мария Денева, във връзка със Становище на ЕРП Север и Решение №18/30.05.2024 г. на Общински съвет Търговище.

Изработването на проекта е във връзка с чл. 59, ал. 1 от Закона за устройство на територията.

2. Нормативни документи

Проектът е съобразен с изискванията на следните нормативни документи:

- Закон за устройство на територията;
- Наредба № 8/2001 г. на МРРБ за обема и съдържанието на устройствените схеми и планове;
- Наредба № 7/2003 г. на МРРБ за правила и нормативи за устройство на отделните видове територии и устройствени зони;
- Наредба № 16 от 9.06.2004 г. за сервитутите на енергийните обекти;
- Други.

II. Изходни данни

За изготвянето на проекта са използвани следните изходни данни:

- Извадка от кадастралния и регулационен план на с. Стража.
- Извлечение от кадастралната карта на с. Стража.
- Проект по част Елекрическа.

III. Проектно решение

Трасето на кабелна линия НН за поземлен имот с идентификатор 69599.35.34 по КК на землище на с. Стража, започва от стълб 33 и минава през: улица с о.т. 23-1; поземлен имот с идентификатор 69599.2.149; поземлен имот с идентификатор 69599.35.66 до границата на поземлен имот с идентификатор 69599.35.34.

Местоположението на електропровода е показано на плана.

На схемата са показани и сервитутните линии.

Площта на сервитутната зона е 748.7 м^2. Широчината на сервитутната ивица е 2.10 м.

Приложен е координатен регистър на точките по оста на трасето и по сервитутните линии в кадастрална координатна система 2005.

Дължината на трасето на кабелната линия НН е 355.1 м.

В улица с о.т. 23-1 (общинска публична собственост) дължината на кабелната линия е 63.09 м.

В поземлен имот с идентификатор 69599.2.149 (общинска публична собственост) дължината на кабелната линия е 195.38 м.

В поземлен имот с идентификатор 69599.35.66 (общинска публична собственост) дължината на кабелната линия е 96.67 м.

Изготвен е регистър на засегнатите имоти.

КАМАРА НА ИНЖЕНЕРИТЕ В ИНВЕСТИЦИОННОТО ПРОЕКТИРАНЕ
ПЪЛНА ПРОЕКТАНТСКА ПРАВОСПОСОБНОСТ
Регистрационен № 37033
инж. МАРИЯ
Секция:
ГПГ
Части на проекта:
по удостоверение

Проектант по част Геодезическа:

ОБЕКТ: Кабелна линия НН за електрозахранване на поземлен имот с идентификатор 69599.35.34 по КК на землище на с.Стража

РЕГИСТЪР НА ЗАСЕГНАТИТЕ ОТ ТРАСЕТО ИМОТИ в землище с. Стража ЕКАТТЕ: 69599, община Търговище

Номер на имота	Трайно предназначение	Начин на трайно ползване	Категория на земята	Площ на имота (кв. м)	ограничение (кв. м)	Вид собственост	Собственик на имота
улица с о.т. 23-1	урбанизирана				133.89	общинска публична	Община Търговище
69599.2.149	територия за транспорт	за местен път		3447.24	412.98	общинска публична	Община Търговище
69599.35.66	земеделска	за селскостопански, горски, ведомствен път		1416.10	201.87	общинска публична	Община Търговище

Общо площ с ограничение: **748.74 кв.м**

КАМАРА НА ИНЖЕНЕРИТЕ В ИНВЕСТИЦИОННОТО ПРОЕКТИРАНЕ
ПЪЛНА ПРОЕКТАНТСКА ПРАВОСПОСОБНОСТ
Регистрационен № 37033
инж. МАРИЯ
Секция: ГПГ
Части на проекта: по удостоверение за ППП
ВАЖИ С ВАЛИДНО УДОСТ

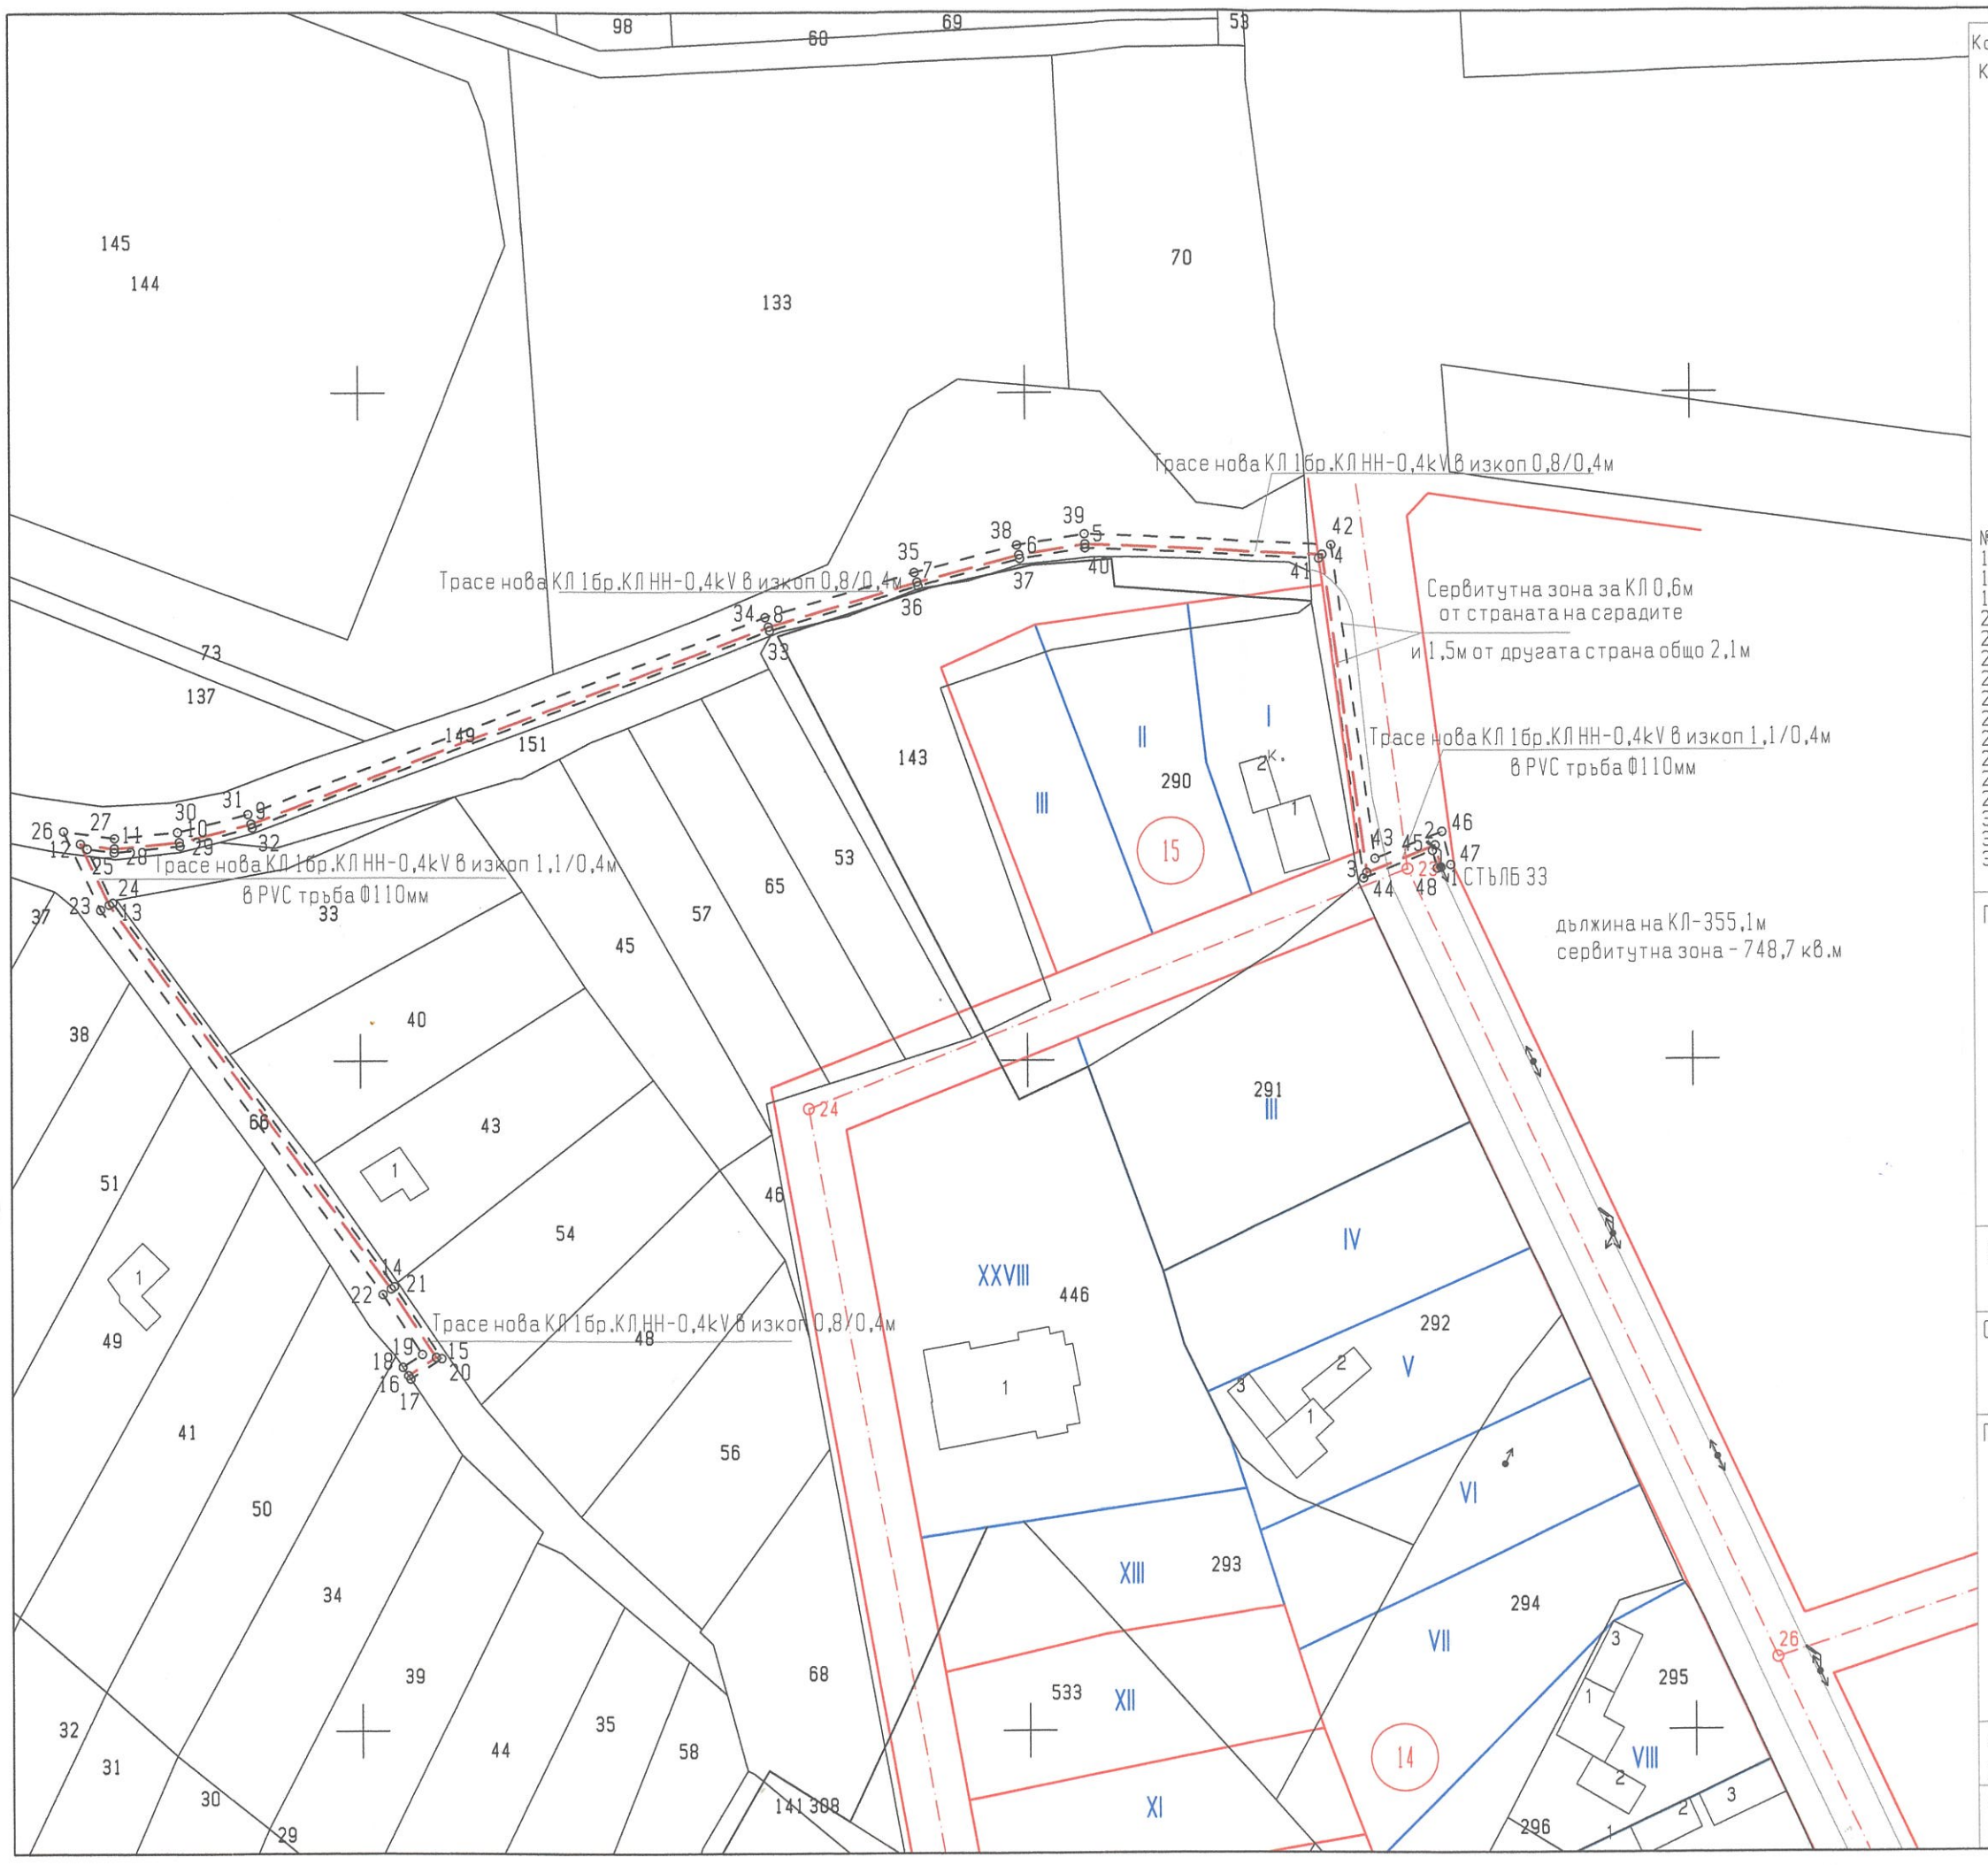

Координати на точките от проектния електропровод

Кадастрална координатна система 2005

№	X (m)	Y (m)
1	4785228.759	586162.302
2	4785232.073	586161.420
3	4785227.950	586151.163
4	4785275.538	586144.700
5	4785277.273	586109.011
6	4785275.711	586099.061
7	4785271.663	586083.709
8	4785265.050	586061.301
9	4785235.602	585983.712
10	4785232.920	585972.942
11	4785231.982	585963.191
12	4785232.678	585958.132
13	4785223.533	585962.417
14	4785165.968	586004.458
15	4785155.754	586011.194
16	4785153.014	586007.038

Координати на точките от сервитутните линии

Кадастрална координатна система 2005

№	X (m)	Y (m)	№	X (m)	Y (m)
17	4785152.513	586007.368	33	4785264.480	586061.493
18	4785154.266	586006.212	34	4785266.472	586060.822
19	4785156.181	586009.116	35	4785273.108	586083.306
20	4785155.583	586012.025	36	4785271.085	586083.871
21	4785166.311	586004.952	37	4785275.123	586099.185
22	4785165.112	586003.226	38	4785277.181	586098.753
23	4785222.765	585961.120	39	4785278.779	586108.930
24	4785223.840	585962.936	40	4785276.671	586109.043
25	4785231.933	585959.144	41	4785274.963	586144.173
26	4785234.540	585955.604	42	4785276.976	586146.019
27	4785233.492	585963.222	43	4785230.060	586152.390
28	4785231.378	585963.178	44	4785227.106	586150.672
29	4785232.327	585973.043	45	4785231.263	586161.015
30	4785234.402	585972.687	46	4785234.097	586162.434
31	4785237.036	585983.264	47	4785229.144	586163.752
32	4785235.028	585983.892	48	4785228.604	586161.722

Проектант по част електрическа:

ВЪЗЛОЖИТЕЛ: МАРІ ДЕНЕВА

ПО :

ОБЕКТ:

Кабелна линия НН за електрозахранване [illegible]
с ид. 69599.35.34 по КК на землище на с. Стража

Проектант по част геодезическа:

КАМАРА НА ИНЖЕНЕРИТЕ В ИНВЕСТИЦИОННОТО ПРОЕКТИРАНЕ
ПЪЛНА ПРОЕКТАНТСКА ПРАВОСПОСОБНОСТ
Регистрационен № 37033
инж. МАРИЯ
Секция: ГПГ
Части на проекта: по удостоверение за ППП
К
П
ВАЖИ С ВАЛИДНО УДОСТОВЕРЕНИЕ ЗА ППП ЗА ТЕКУЩАТА ГОДИНА

ЧАСТ: ЕЛЕКТРОПРОВОДНА ПЛАН - СХЕМА КЪМ ПУП ФАЗА: ОКОНЧАТЕЛЕН ПРОЕКТ	МАЩАБ: 1:1000
ЧЕРТЕЖ: ТРАСИРОВЪЧЕН ПЛАН Координатна система: КК2005	ДАТА: 2025г.