ОБЩИНА ТЪРГОВИЩЕ

7700 Търговище, пл. Свобода
Телефон: 0601/686 12; факс: 0601/620 57, 0601/622 12
e-mail:obshtina@targovishte.bg; www.targovishte.bg

О Б Я В Л Е Н И Е

№ 06-3/04.01.**2024 г.**

Община Търговище на основание чл. 124, ал. 2 от ЗУТ съобщава, че със Заповед № РД-3-1647/20.12.2023 г. на Кмета на Община Търговище е разрешено изработването на проект на план-схема за елементи на техническата инфраструктура за обект: „ Кабелна линия СрН от ТП „ Интендантство Търговище (КЕЧ Запад)“ до ТП „Детска градина“, извод „Квартал 20“ (подмяна на съществуващ кабел СрН), по плана на гр. Търговище“.

Заповед № РД-3-1647/20.12.2023г. се публикува на интернет страницата на общината: www.targovishte.bg, линк – Актуално, линк - Обявления / Обявления и уведомления на Община Търговище за 2024г./ към Обявлението/.

инж. Ц. Павлова- гл. експерт

ОБЩИНА ТЪРГОВИЩЕ

7700 Търговище, пл. Свобода
Телефон: 0601/686 12; факс: 0601/620 57, 622 12
e-mail:obshtina@targovishte.bg; www.targovishte.bg

Препис !

ЗАПОВЕД

№ РД-3-1647

гр. Търговище, 20.12. 2023 г.

На основание чл. 44, ал. 1, т. 13 и ал. 2 от ЗМСМА, чл. 124а, ал. 2 и ал. 5 от Закона за устройство на територията (ЗУТ) и във връзка с чл. 64, ал. 2 от ЗУТ, по повод постъпило заявление с вх. № 26-00-1115/24.11.2023 г. от заинтересовано лице, с приложени становища с: изх.№ 578/23.10.2023 г. от В и К ООД Търговище; рег.№ 744200-563/31.10.2023 г. от РСПБЗН – Търговище; рег. № 363000-32686/30.10.2023 г. от ОДМВР–Търговище; рег. инд. 95-Е-1380/16.10.2023 г. от Виваком България ЕАД и съгласуване с „АресГаз" ЕАД на 25.X.2023г.,

РАЗРЕШАВАМ:

Да се изработи проект на План-схема за елементи на техническата инфраструктура за обект: „Кабелна линия СрН от ТП „Интендантство Търговище (КЕЧ Запад)" до ТП „Детска градина", извод „Квартал 20" (подмяна на съществуващ кабел СрН), по плана на гр. Търговище".

Проектът да се изработи съгласно Закона за устройство на територията, Наредба №8/14.06.2001 г. за обема и съдържанието на устройствените планове, Наредба №7/22.12.2003 г. за правила и нормативи за устройство на отделните видове територии и устройствени зони и ОУП на община Търговище. Проектът да се представи на недеформируема прозрачна основа и в цифров вид на основание чл.116а от ЗУТ.

Разрешението да се впише служебно в регистъра на общинската администрация на основание чл. 5, ал. 5 от ЗУТ.

Препис от заповедта да се връчи по принадлежност за сведение и изпълнение.

Д-Р ДАРИН ДИМИТРОВ /П/
Кмет на община Търговище

Община Търговище КМЕТ 15

ВЯРНО С ОРИГИНАЛА
при Община Търговище

ОБЕКТ: Кабелна линия СрН от ТП "Интендантство Търговище (КЕЧ Запад)" до ТП "Детска градина", извод "Квартал 20" (подмяна на съществуващ кабел СрН), по плана на гр. Търговище

ОБЯСНИТЕЛНА ЗАПИСКА

Настоящият проект е разработен на основание договор за проектиране, поръчка и техническо задание от [redacted]АД, след проучвания и заснемания, направени на място по време на проектирането, и третира изграждане на кабелна линия СрН, между ТП "Интендантство Търговище (КЕЧ Запад)" до ТП "Детска градина", извод "Квартал 20" (подмяна на съществуващ кабел СрН), по плана на гр. Търговище.

Съгласно чл. 137. ал. 3 от ЗУТ и чл. 6, (6) от Наредба 1 от 30 юли 2003 г. (ДВ, бр. 72 от 15 август 2003 г., обн. ДВ, бр. 23 от 23.04.2011) строежът **е трета категория, буква „б"**.

За трасето на кабела Н.Н. 0.4 kV е изработена план-схема за да се определят имотите и площта от тях, засегнати от кабела и сервитута на подземната кабелна линия. Сервитутът на подземния кабел 0.4 Kv в урбанизирани територии е 1,5 м. от едната страна и 0,6 м. от другата страна – към сгради. Сервитутната зона се обособява за изграждане, експлоатация и ремонт съгласно Приложение № 1 към чл. 7, ал. 1, т. 1 от НАРЕДБА № 16 ОТ 9 ЮНИ 2004 Г. ЗА СЕРВИТУТИТЕ НА ЕНЕРГИЙНИТЕ ОБЕКТИ.

Трасето на подземния кабел преминава през следните поземлени имоти:

- 73626.508.47 – трасе през имота 4.69м и сервитут 9.87 кв.м.
- 73626.508.50 - трасе през имота 14.62м и сервитут 29.89 кв.м.
- 73626.508.46 - трасе през имота 86.55м и сервитут 181.13 кв.м.
- 73626.508.45 - трасе през имота 9.22м и сервитут 19.19 кв.м.
- 73626.508.43 - трасе през имота 9.01м и сервитут 19.18 кв.м.

План-схемата е представена в графичен вид на чертеж в М 1:500. На плана са нанесени границите и номерата на поземлените имоти, трасето на кабела, сервитутните линии по които се въвеждат сервитути и ограничения в ползването на поземлените имоти и подробните точки по оста и сервитутните линии вляво и вдясно на трасето.

Общата площ на новата сервитутна зона е 259.26 кв.м. Общата дължина на трасето на подземната кабелна линия е 124.09 м.

КАМАРА НА ИНЖЕНЕРИТЕ В ИНВЕСТИЦИОННОТО ПРОЕКТИРАНЕ
ПЪЛНА ПРОЕКТАНТСКА ПРАВОСПОСОБНОСТ
Регистрационен № 16174
Секция: ГПГ
Части на проекта: по удостоверение за ППП

Възложител: [redacted]

Съставил: [redacted]
инж. [redacted]

КООРДИНАТЕН РЕГИСТЪР НА СЕРВИТУТА
Координатна система : БГС 2005

N	X [m]	Y [m]
13	4790465.171	586190.956
14	4790484.670	586180.040
15	4790477.297	586166.106
16	4790473.063	586158.024
17	4790467.970	586147.861
18	4790461.319	586134.418
19	4790465.732	586121.247
20	4790475.707	586114.452
21	4790476.846	586111.922
22	4790477.809	586102.302
23	4790480.095	586101.485
24	4790480.558	586090.999
25	4790478.460	586090.907
26	4790478.059	586099.982
27	4790475.852	586100.771
28	4790474.791	586111.372
29	4790474.035	586113.050
30	4790463.966	586119.910
31	4790459.053	586134.573
32	4790466.090	586148.797
33	4790471.195	586158.982
34	4790475.439	586167.085
35	4790481.855	586179.210
36	4790464.146	586189.124

КООРДИНАТЕН РЕГИСТЪР НА КАБЕЛНОТО ТРАСЕ
Координатна система : БГС 2005

N	X [m]	Y [m]
1	4790464.878	586190.432
2	4790483.866	586179.803
3	4790476.766	586166.386
4	4790472.530	586158.298
5	4790467.432	586148.129
6	4790460.671	586134.463
7	4790465.228	586120.865
8	4790475.230	586114.051
9	4790476.259	586111.765
10	4790477.250	586101.864
11	4790479.513	586101.056
12	4790479.958	586090.973

КООРДИНАТЕН РЕГИСТЪР НА ИЗХОДНИТЕ ТОЧКИ
Координатна система : БГС 2005

N	X [m]	Y [m]
РТ 389	4755206.471	605937.142
РТ 392	4755157.462	605943.893

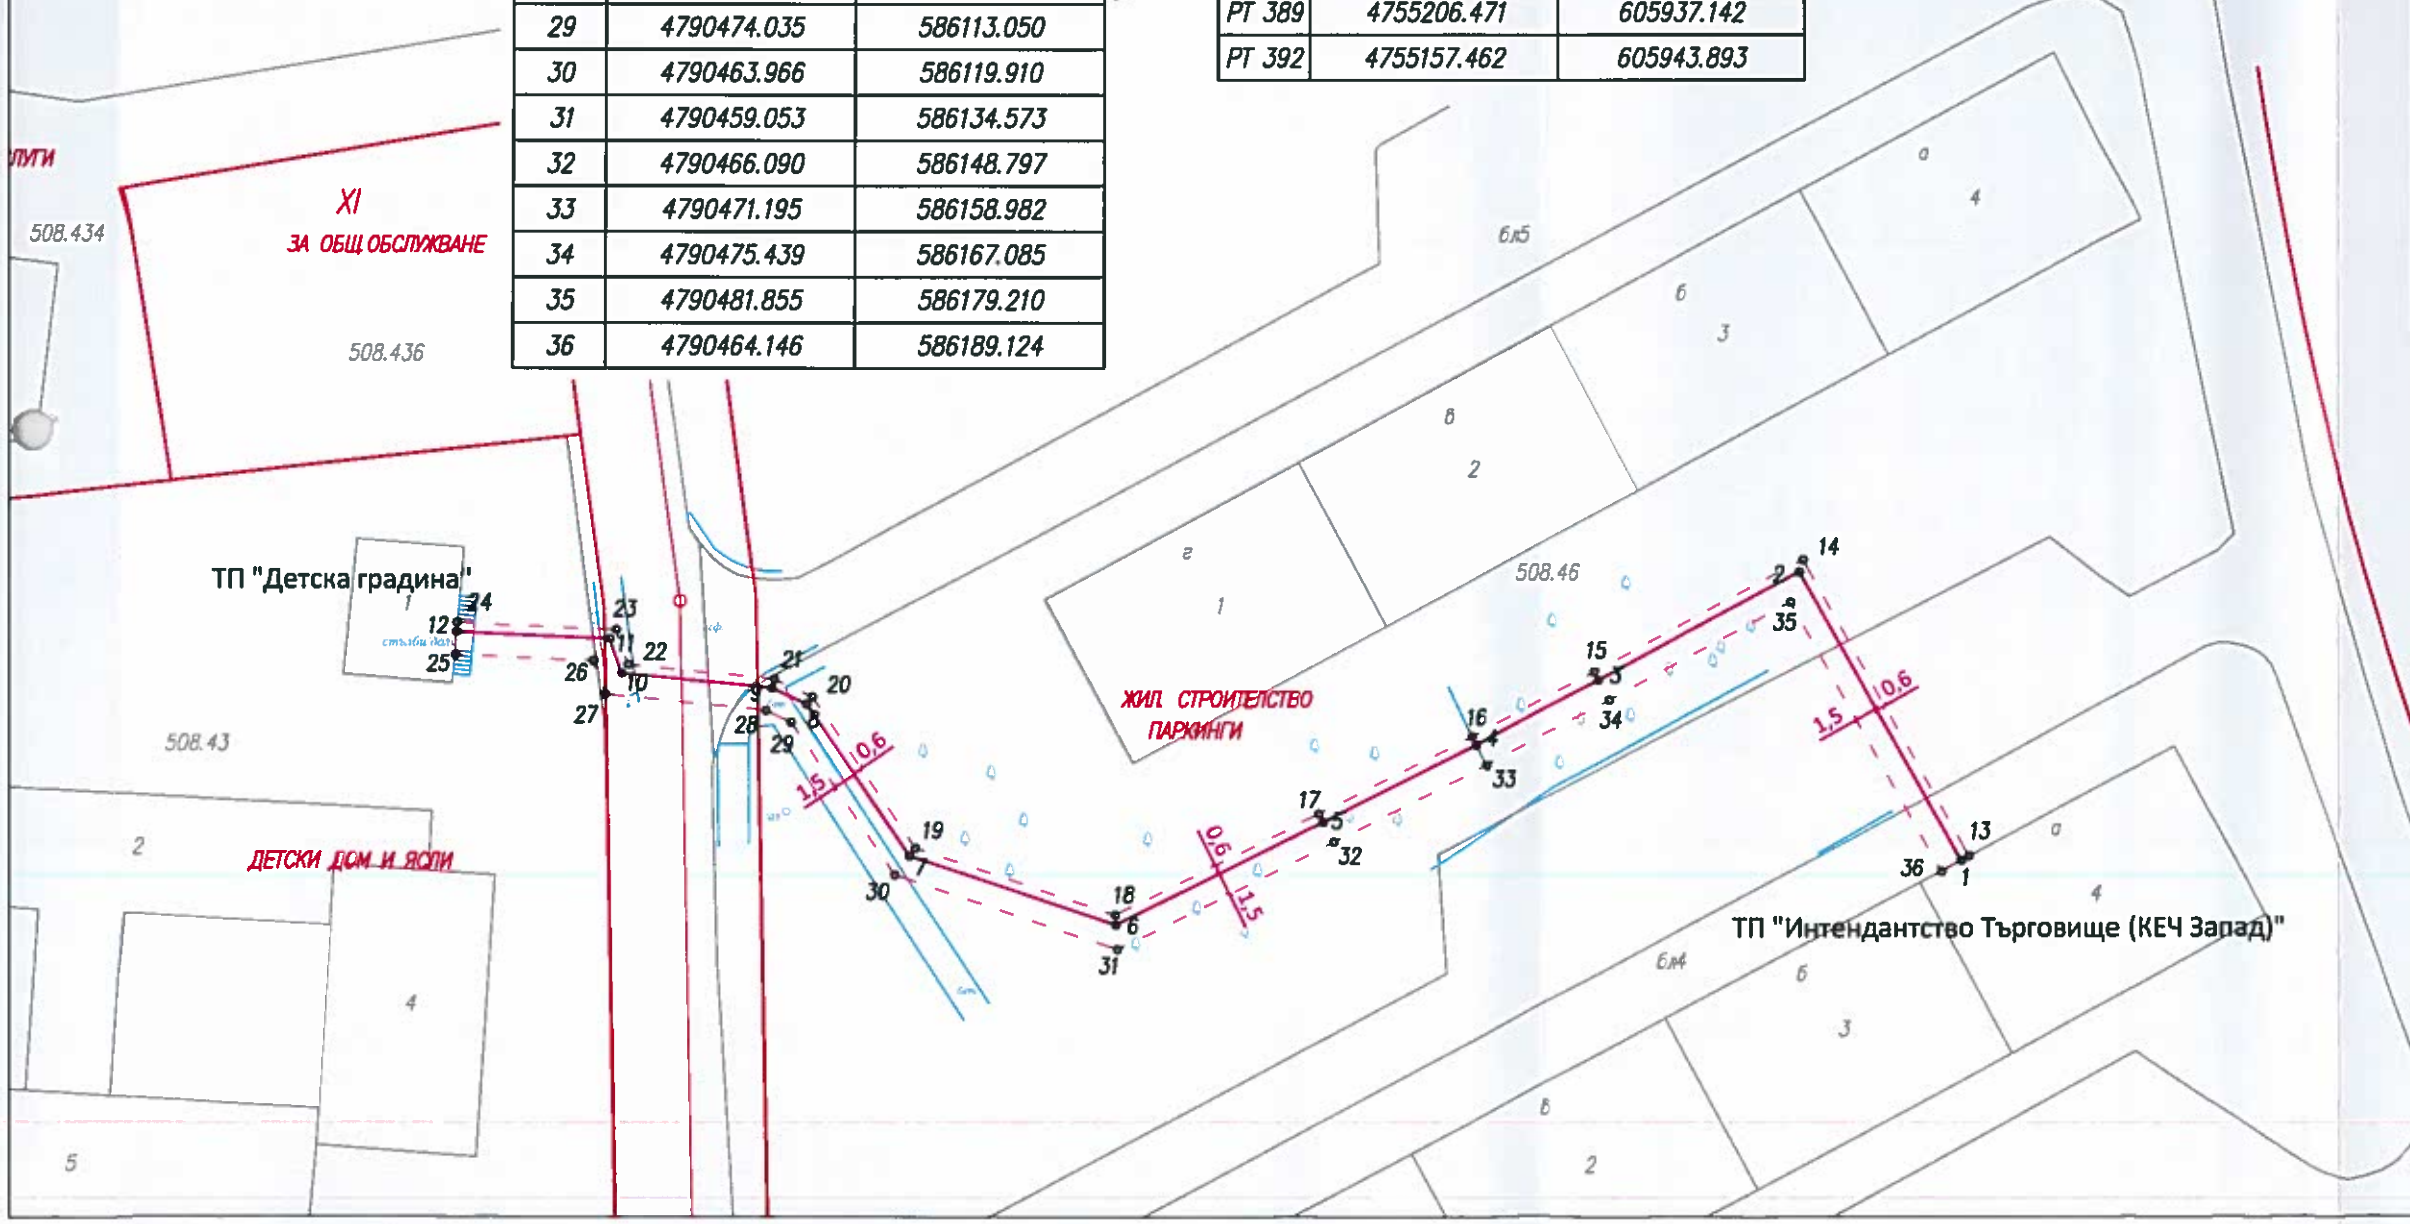

ЛЕГЕНДА

- Съществуващ кабел
- Новопроектиран кабел
- Изтегляне в PVC тръба
- Изтегляне в стоманена тръба
- Заземление
- Граница по кадастрална карта
- Тахиметрична снимка
- Регулация
- Кабелна муфа

КАМАРА НА ИНЖЕНЕРИТЕ В ИНВЕСТИЦИОННОТО ПРОЕКТИРАНЕ
ПЪЛНА ПРОЕКТАНТСКА ПРАВОСПОСОБНОСТ
Рег. № 1402
Секция: ЕАСТ
Части на проекта: по удостоверение за ППП
ВАЖИ С ВАЛИДНО УДОСТОВЕРЕНИЕ ЗА ППП ЗА ТЕКУЩАТА ГОДИНА

7094

СПАТО www.spato.bg

ОБЕКТ	Кабелна линия СрН от ТП "Интендантство Търговище (КЕЧ Запад)" до ТП "Детска градина", извод "Квартал 20" (подмяна на съществуващ кабел СрН), по плана на гр. Търговище
Възложител	[redacted] АД
Възложител	[redacted]
Проектант	инж. Г. Андреев
Проектант	[redacted]

Съгласували:

Електро	инж. Ст. Стоянов
ПБ	инж. Ст. Стоянов
ПБЗ	инж. Ст. Стоянов
ВОБД	инж. Д. Николов

Част	Геодезия	Фаза	ТП	Година	2023
План - схема				Мащаб	Лист
				1:500	1