КООРДИНАТЕН РЕГИСТЪР НА КАБЕЛНОТО ТРАСЕ
Координатна система : БГС 2005

N	X [m]	Y [m]
1	4790603.830	587032.954
2	4790603.942	587032.365
3	4790610.697	587033.651
4	4790607.540	587050.229
5	4790606.451	587055.102
6	4790605.132	587063.176
7	4790600.561	587062.337
8	4790598.930	587070.131
9	4790595.414	587070.464

КООРДИНАТЕН РЕГИСТЪР НА СЕРИТУТА
Координатна система : БГС 2005

N	X [m]	Y [m]
10	4790602.357	587032.673
11	4790602.750	587030.610
12	4790612.451	587032.459
13	4790609.009	587050.533
14	4790607.925	587055.387
15	4790606.366	587064.928
16	4790601.729	587064.076
17	4790600.172	587071.520
18	4790595.046	587072.006
19	4790595.559	587069.848
20	4790598.433	587069.575
21	4790600.094	587061.641
22	4790604.639	587062.475
23	4790605.862	587054.988
24	4790606.953	587050.107
25	4790609.995	587034.129

КООРДИНАТЕН РЕГИСТЪР НА ИЗХОДНИТЕ ТОЧКИ
Координатна система : БГС 2005

N	X [m]	Y [m]
РТ 9163	4790612.564	587084.718
РТ 9195	4790614.396	586997.218

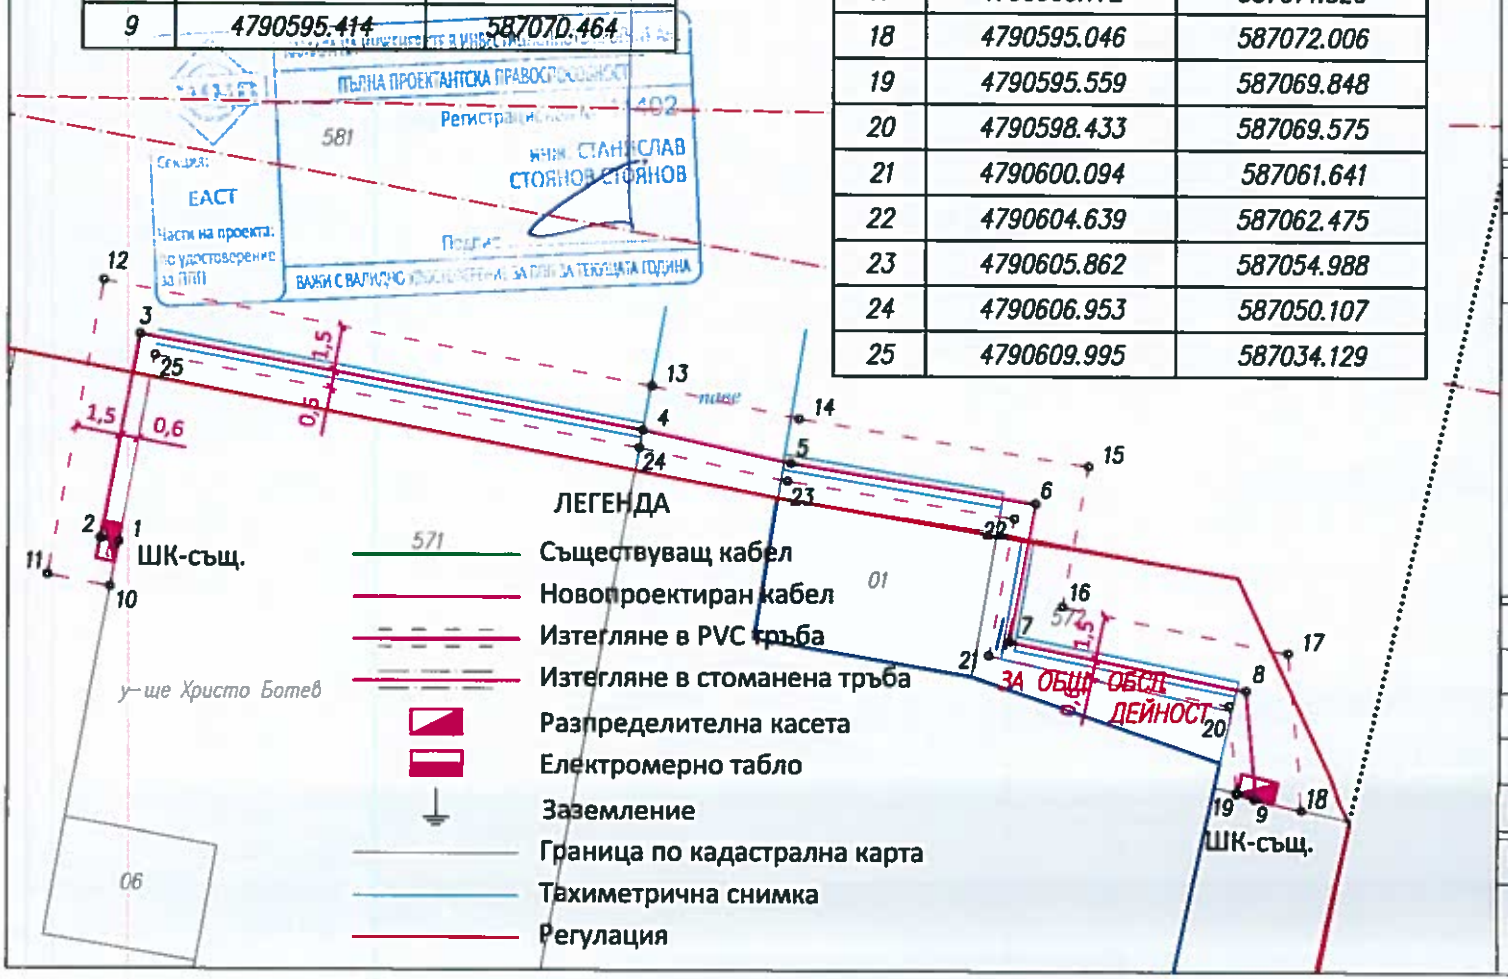

СПАТО
www.spato.bg
7100

ОБЕКТ	Кабелна линия 0.4kV от съществуващ кабелен шкаф ШК в ПИ 73626.506.571 (електрозахранен ТП "Младежки дом") до съществуващ кабелен шкаф тип ШК в ПИ 73626.506.572 (електрозахранен от ТП "Партиен дом"), по плана на гр. Търговище
Възложител	Електроразпределение Север АД
Възложител	инж. Александър
Проектант	инж. Г. Андреев
Проектант	КАМАРА НА ИНЖЕНЕРИТЕ В ИНВЕСТИЦИОННОТО ПРОЕКТИРАНЕ ПЪЛНА ПРОЕКТАНТСКА ПРАВОСПОСОБНОСТ Регистрационен № 16174 НИИП Секция: ГПГ Части на проекта: по удостоверение за ППП ГЕОРГИ АНДРЕЕВ ВАЖИ С ВАЛИДНО УДОСТОВЕРЕНИЕ ЗА ППП ЗА ТЕКУЩАТА ГОДИНА

Съгласували:	
Електро	инж. Ст. Стоянов
ПБ	инж. Ст. Стоянов
ПБЗ	инж. Ст. Стоянов
ВОБД	инж. Д. Николов

Част	Геодезия	Фаза	ТП	Година	2023
План - схема				Мащаб	Лист
				1:250	1