## ЛЕГЕНДА НА ОЗНАЧЕНИЯТА

- УЛИЧНА РЕГУЛАЦИОННА ЛИНИЯ
- РЕГУЛАЦИОННА ЛИНИЯ /първа поправка/
- ОСОВА ЛИНИЯ
- ОСОВА ЛИНИЯ /първа поправка/
- БОРДЮРНА ЛИНИЯ
- БОРДЮРНА ЛИНИЯ /нова/
- ОБОЗНАЧЕНИЕ НА ИЗМЕНЕНИЕТО НА РЕГУЛАЦИЯТА
- УНИЩОЖИТЕЛЕН ЗНАК

# ПЛАН ЗА РЕГУЛАЦИЯ С КОРЕКЦИИ


ДММ ДИЗАЙН ЕООД
+359 899 944 041, + 359 899 423 510 ; denism@abv.bg
гр.Плевен, ул. Ген. Столетов №4


ВЪЗЛОЖИТЕЛ: ОБЩИНА ТЪРГОВИЩЕ | Подпис

ПУП-План за улична регулация в обхват на улица с о.т. 517-518-519-591 и УПИ IX - "за озеленяване, музей и трафопост" кв.146, гр.Търговище

Местонахождение : гр. Търговище
Административен адрес :
Фаза: Окончателен проект | Част: План за регулация

Чертеж : ПУП – План за регулация
Дата: 06/ 2023г. | Ревизия R 01 | Ном. чертеж 1/1
Мащаб 1:500

проектантски екип — печат на проектанта

| Длъжност | Име | Подпис |
|---|---|---|
| управител | л.арх. Д.Денева | |
| проектант | инж. В.Денев | |

Съгласували

| Част | Име | Д |
|---|---|---|
| Арх. | арх. Д. Денева | |
| КТП | инж. Б.Тошков | |

КАМАРА НА ИНЖЕНЕРИТЕ В ИНВЕСТИЦИОННОТО ПРОЕКТИРАНЕ
ПЪЛНА ПРОЕКТАНТСКА ПРАВОСПОСОБНОСТ
Регистрационен № 2806
ВАЛЕНТИ

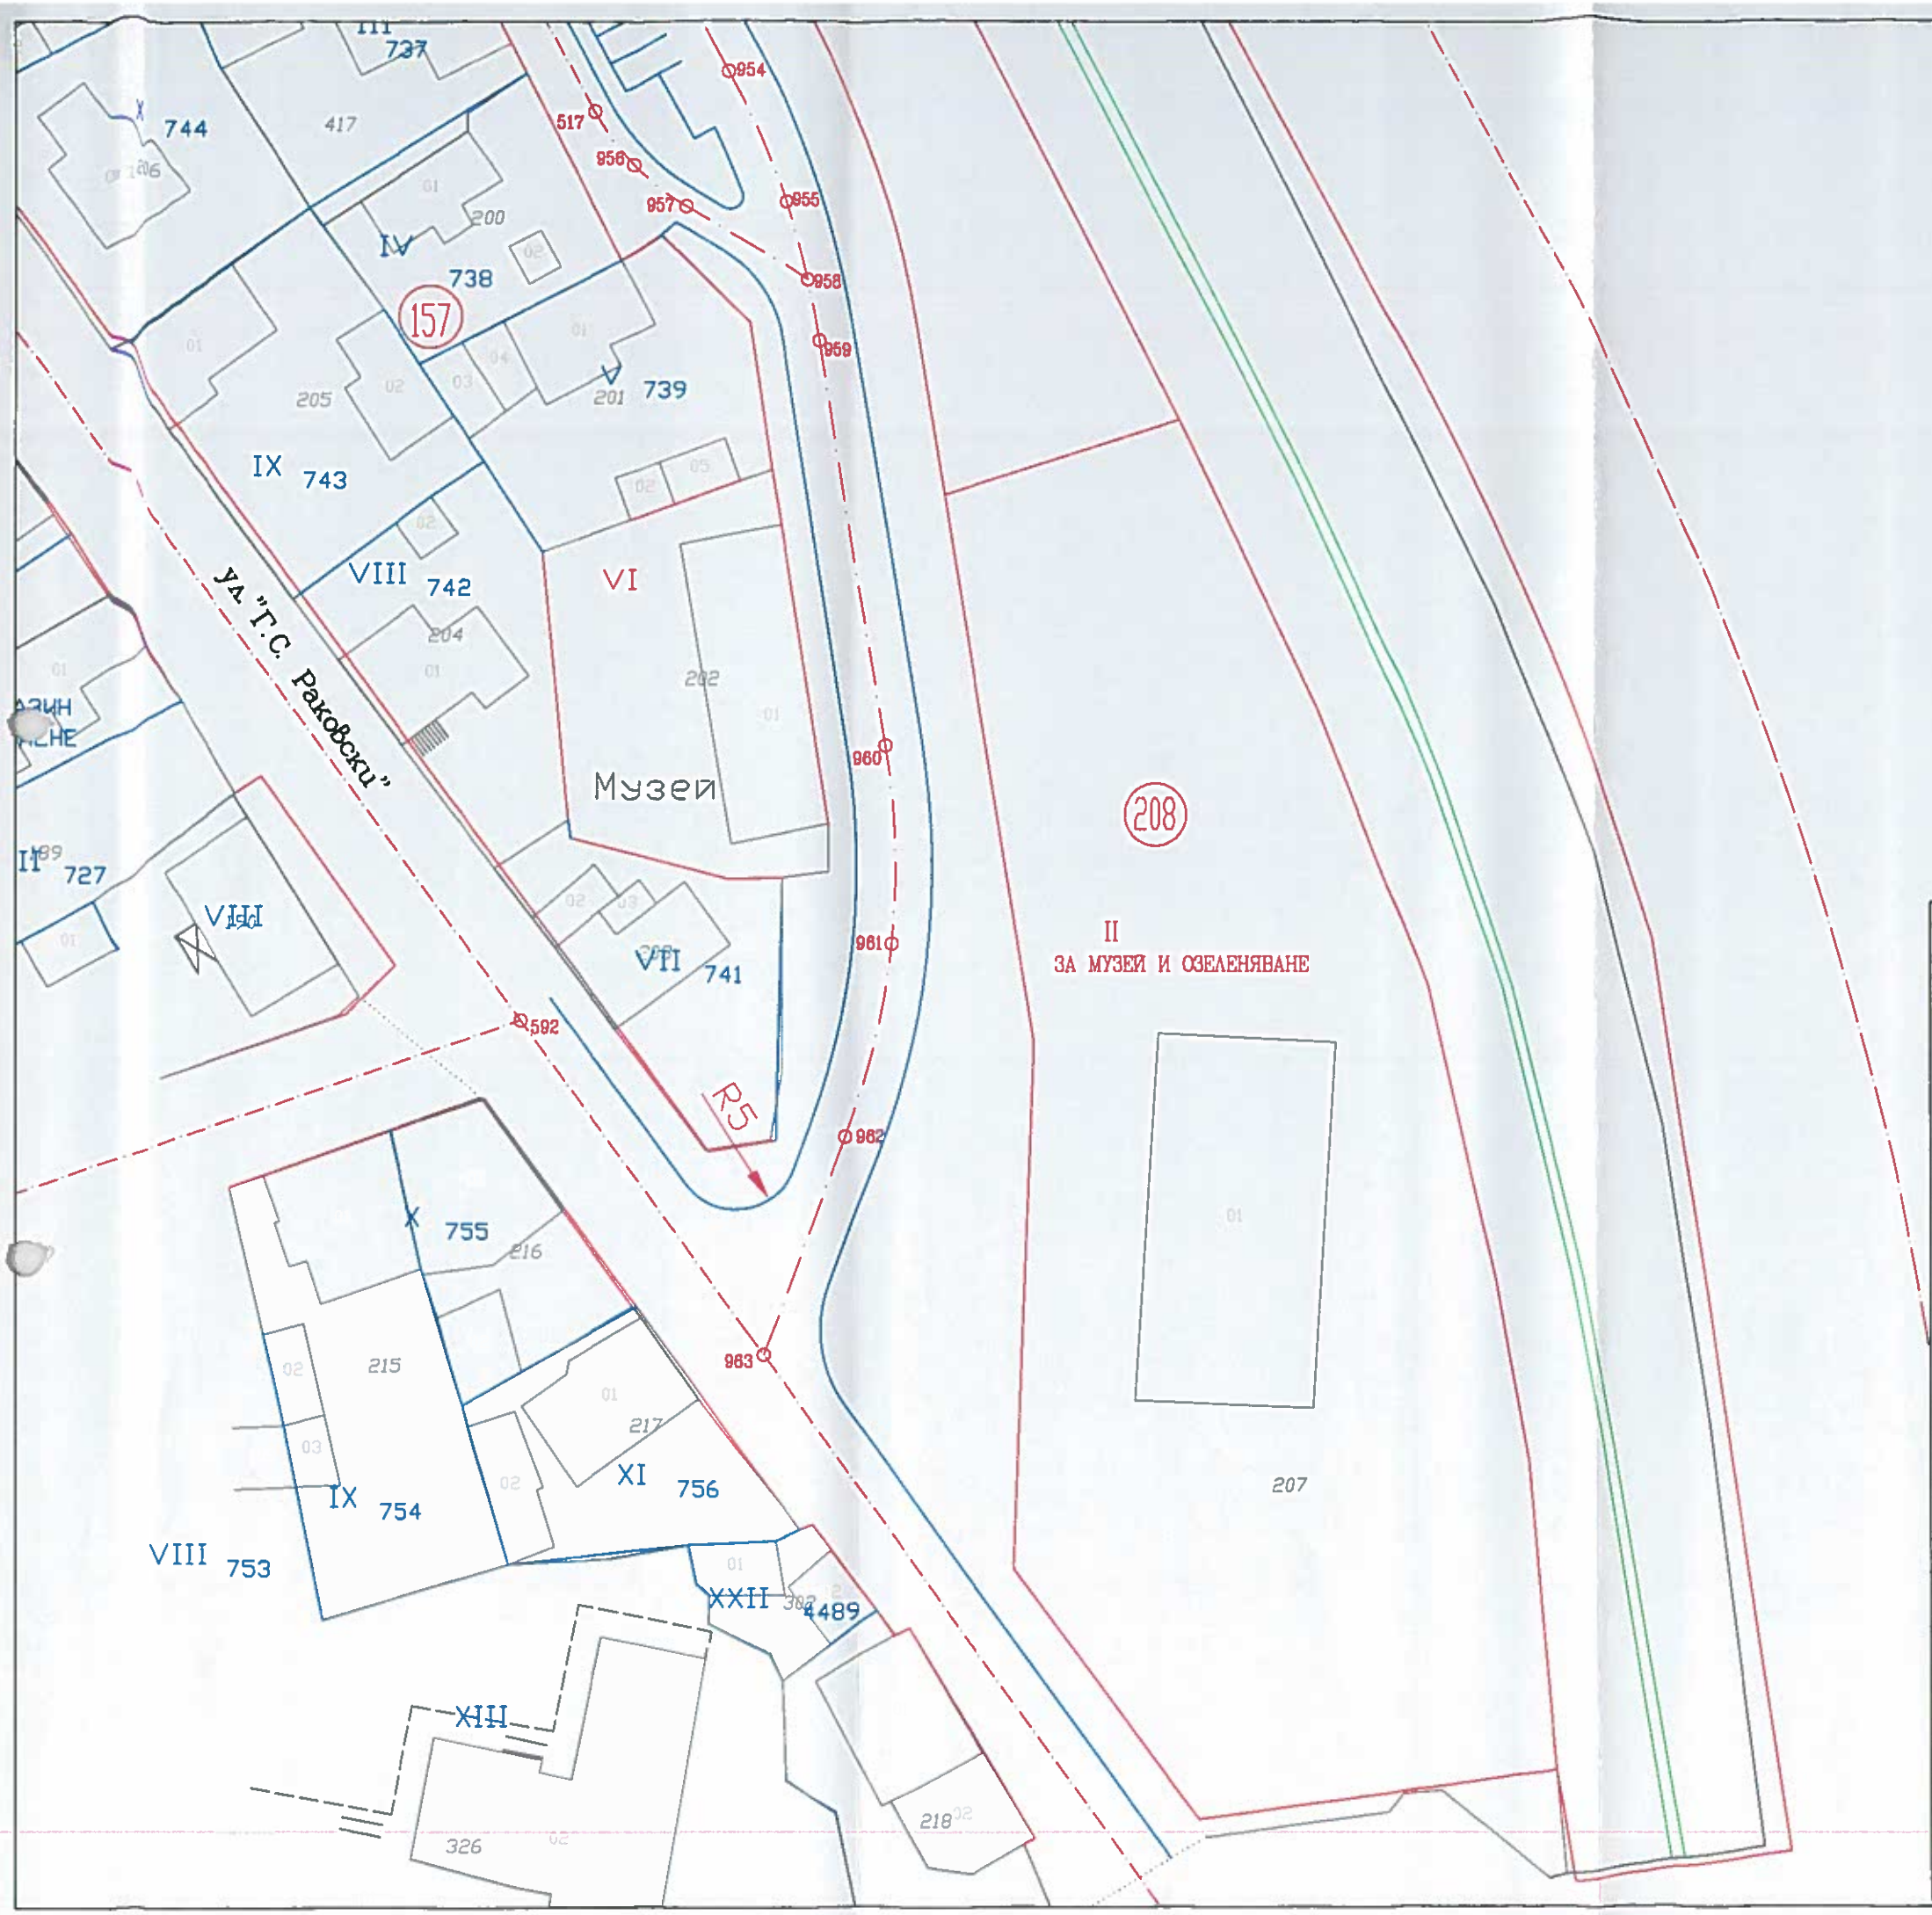


КАМАРА НА ИНЖЕНЕРИТЕ В ИНВЕСТИЦИОННОТО ПРОЕКТИРАНЕ
ПЪЛНА ПРОЕКТАНТСКА ПРАВОСПОСОБНОСТ
Регистрационен № 28067
инж. ВАЛЕНТИН [redacted]ЕНЕВ
Секция: ГПГ
Части на проекта: по удостоверение за ППП
ВАЖИ С ВАЛИДНО УДОСТОВЕРЕНИЕ ЗА ППП ЗА ТЕКУЩАТА ГОДИНА

# ПЛАН ЗА РЕГУЛАЦИЯ С КОРЕКЦИИ


ДММ +359 899 944 041, + 359 899 423 510; denism@abv.bg
ДММ ДИЗАЙН ЕООД
гр.Плевен, ул. Ген. Столетов №4


| | |
|---|---|
| ВЪЗЛОЖИТЕЛ: ОБЩИНА ТЪРГОВИЩЕ | Подпис [redacted] |

ПУП-План за улична регулация в обхват на улица с о.т. 517-518-519-591 и УПИ IX - "за озеленяване, музей и трафопост" кв.146, гр.Търговище

| | | | |
|---|---|---|---|
| Местонахождение: гр. Търговище | | | |
| Административен адрес: | | | |
| Фаза | Окончателен проект | Част | План за регулация |

| | | |
|---|---|---|
| Чертеж: | ПУП – План за регулация | |
| Дата: 06/ 2023г. | Ревизия R 01 | Ном.чертеж |
| Мащаб | 1:500 | 1/1 |

проектантски екип — печат на проектанта

| Длъжност | Име | Подпис |
|---|---|---|
| управител | л.арх. Д.Денева | |
| проектант | инж. В.Денев | |

Съгласували

| Част | Име | |
|---|---|---|
| Арх. | арх. Д. Денева | |
| КТП | инж. Б.Тошков | |

EN ISO 9001:2015 Certificate Number QMS 03584: П-014-О/09.11.2022