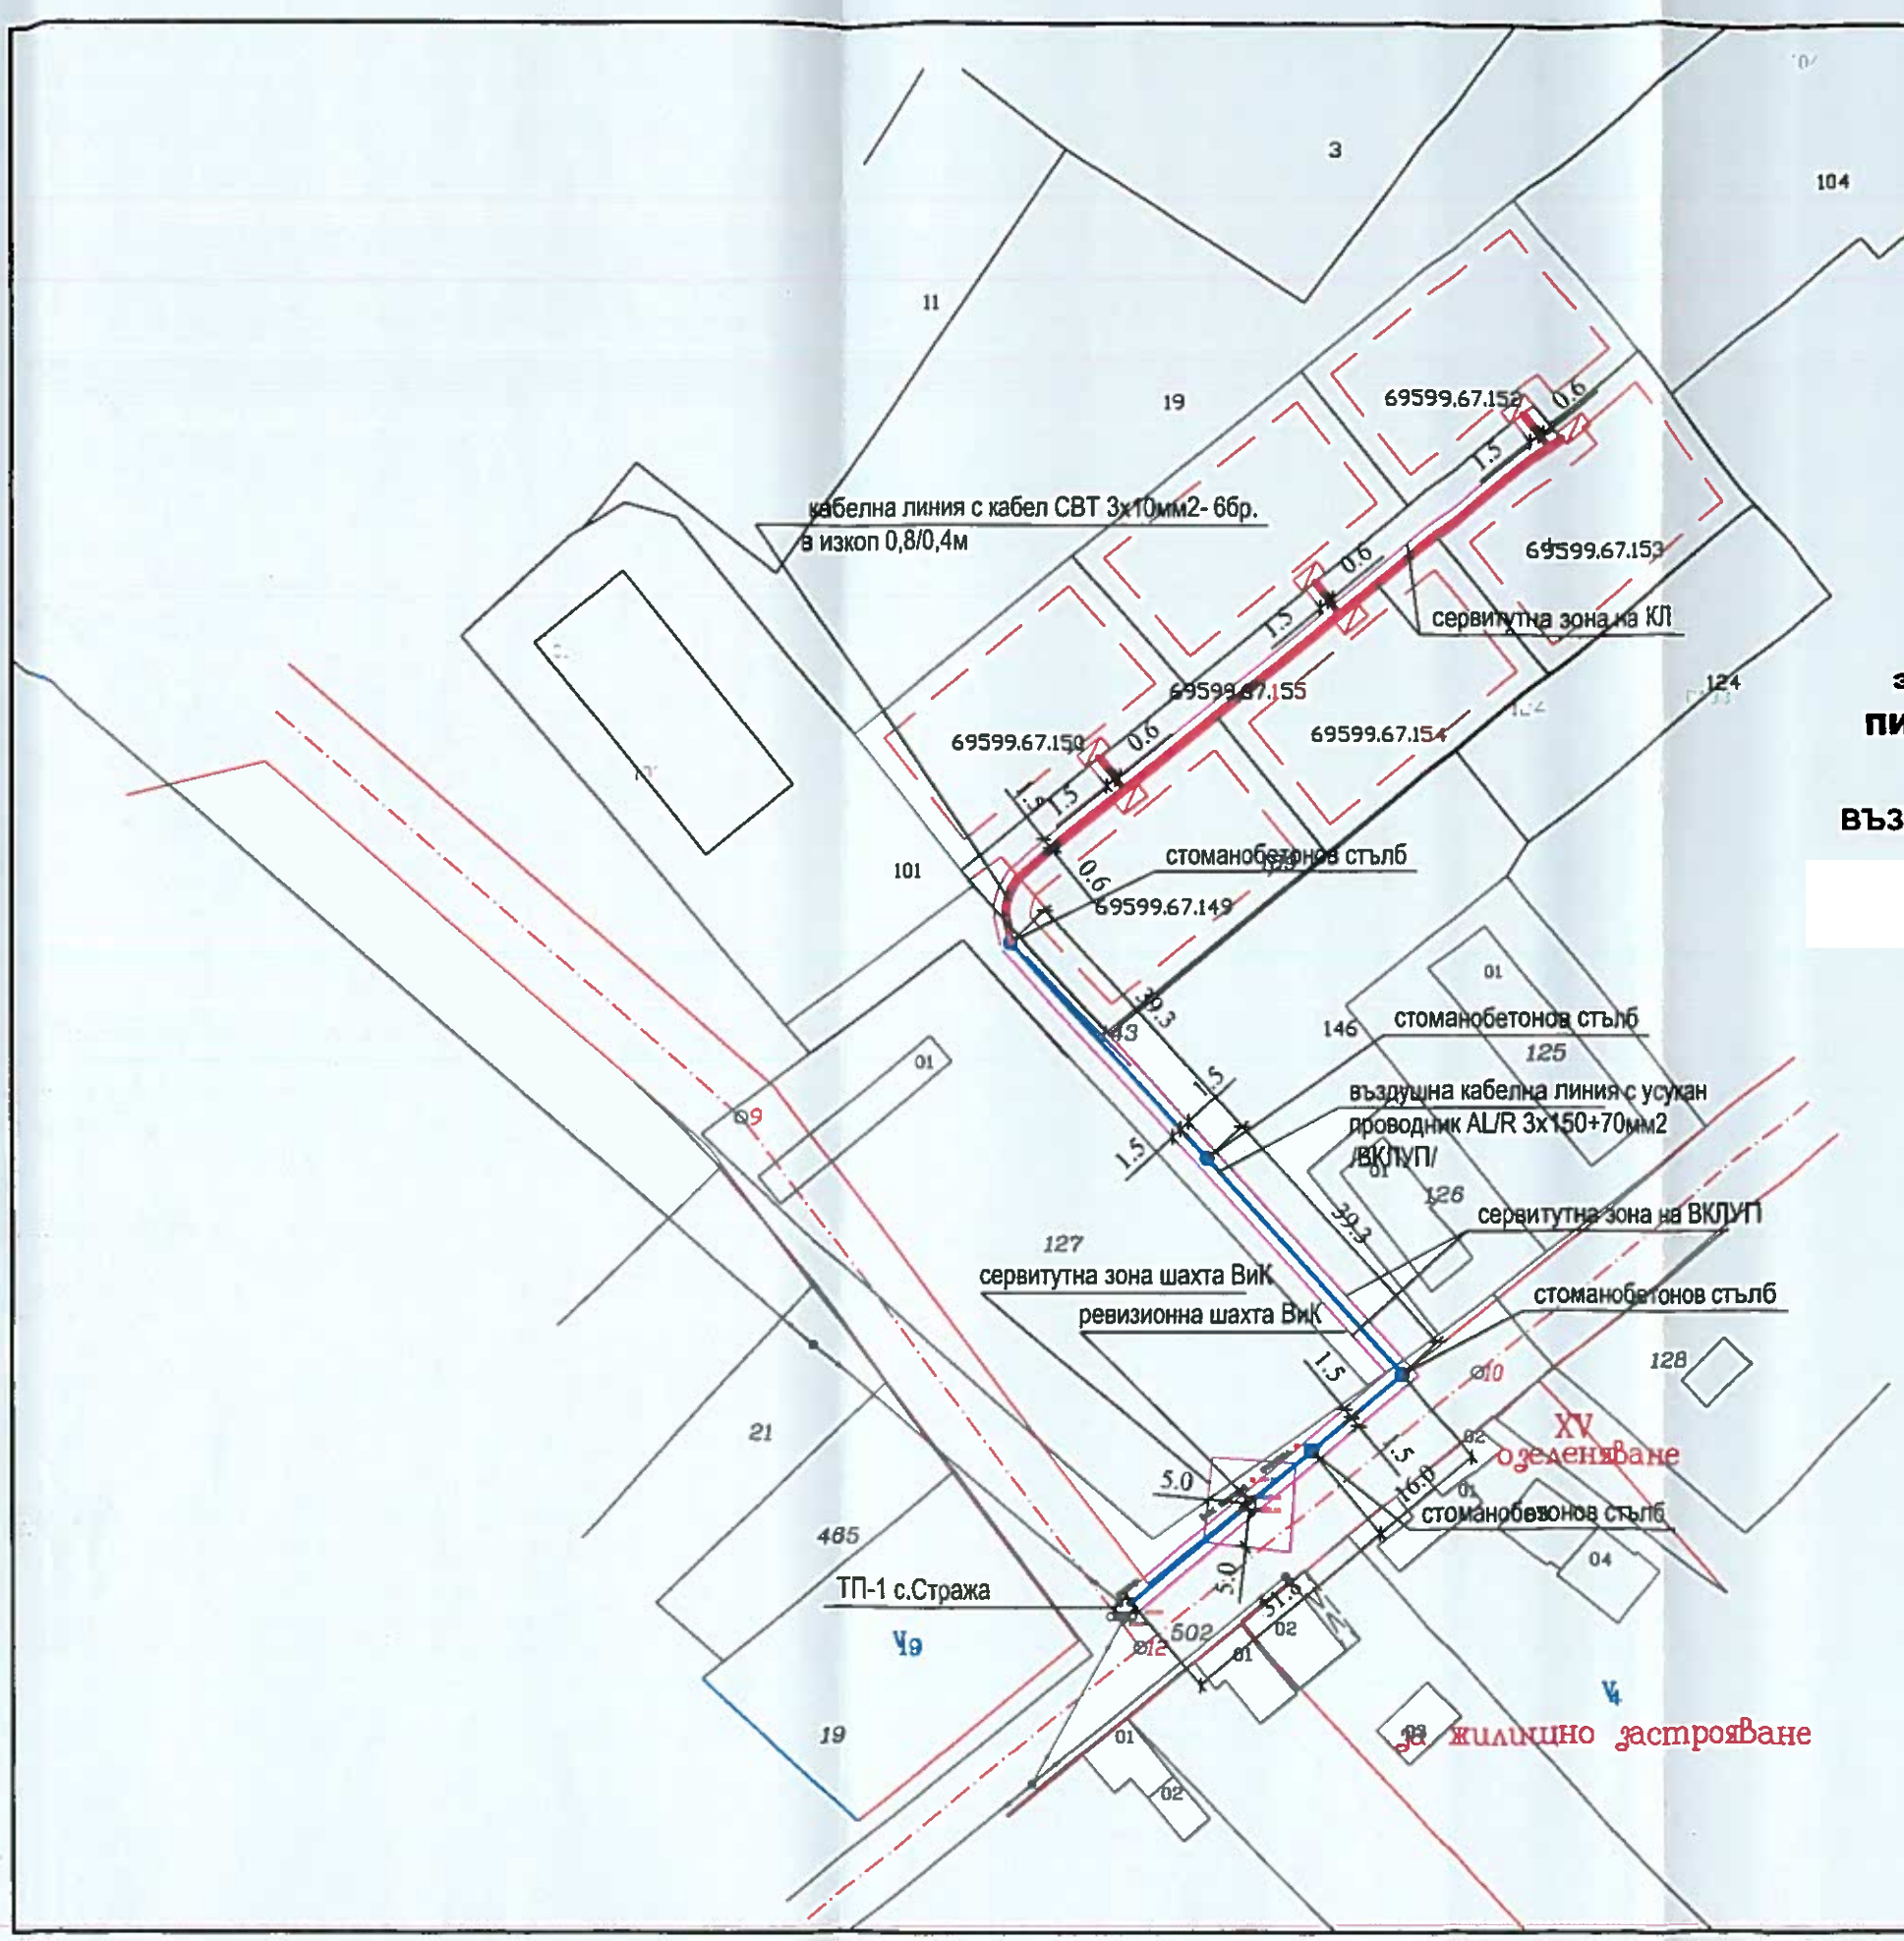

ЕЛЕКРОПРОВОДНА СХЕМА ЗА ПУП

за ПИ с ид.69599.67.102, ПИ с ид.69599.67.103,
ПИ с ид.69599.67.145, гр.Търговище, общ.Търговище
М 1:1000

ВЪЗЛОЖИТЕЛ:**Милена Смиленова, Алис Андреева,Мария Иванова**

КАМАРА НА ИНЖЕНЕРИТЕ В ИНВЕСТИЦИОННОТО ПРОЕКТИРАНЕ
ПЪЛНА ПРОЕКТАНТСКА ПРАВОСПОСОБНОСТ
Регистрационен № 04735
Секция: ЕАСТ
Части на проекта: по удостоверение за ППП
ВАЛИДЕН С ВАЛИДНО УДОСТОВЕРЕНИЕ ЗА ППП ЗА ТЕКУЩАТА ГОДИНА