ОБЕКТ:	ПУП - ПЛАН ЗА ЗАСТРОЯВАНЕ в обхват: ПИ с идентификатори 69599.67.103 и ПИ с идентификатори 69599.67.145, Столански дол в землището на с.Стража, община Търговище
ЧЕРТЕЖ:	ЕЛЕКТРОПРОВОДНА СХЕМА ЗА ПУП за ПИ с идентификатори 69599.67.102, ПИ с идентификатори 69599.67.103, ПИ с идентификатори 69599.67.145,с.Стража, общ. Търговище
ВЪЗЛОЖИТЕЛИ:	Мария Иванова, Анис Чилчеева и Милена Симеонова
ТРАСИРОВЪЧЕН ПЛАН	М 1 : 1000
Проектант: /инж.Ивайло Ангелов/	Дата:12.2025 г. Чертеж:2

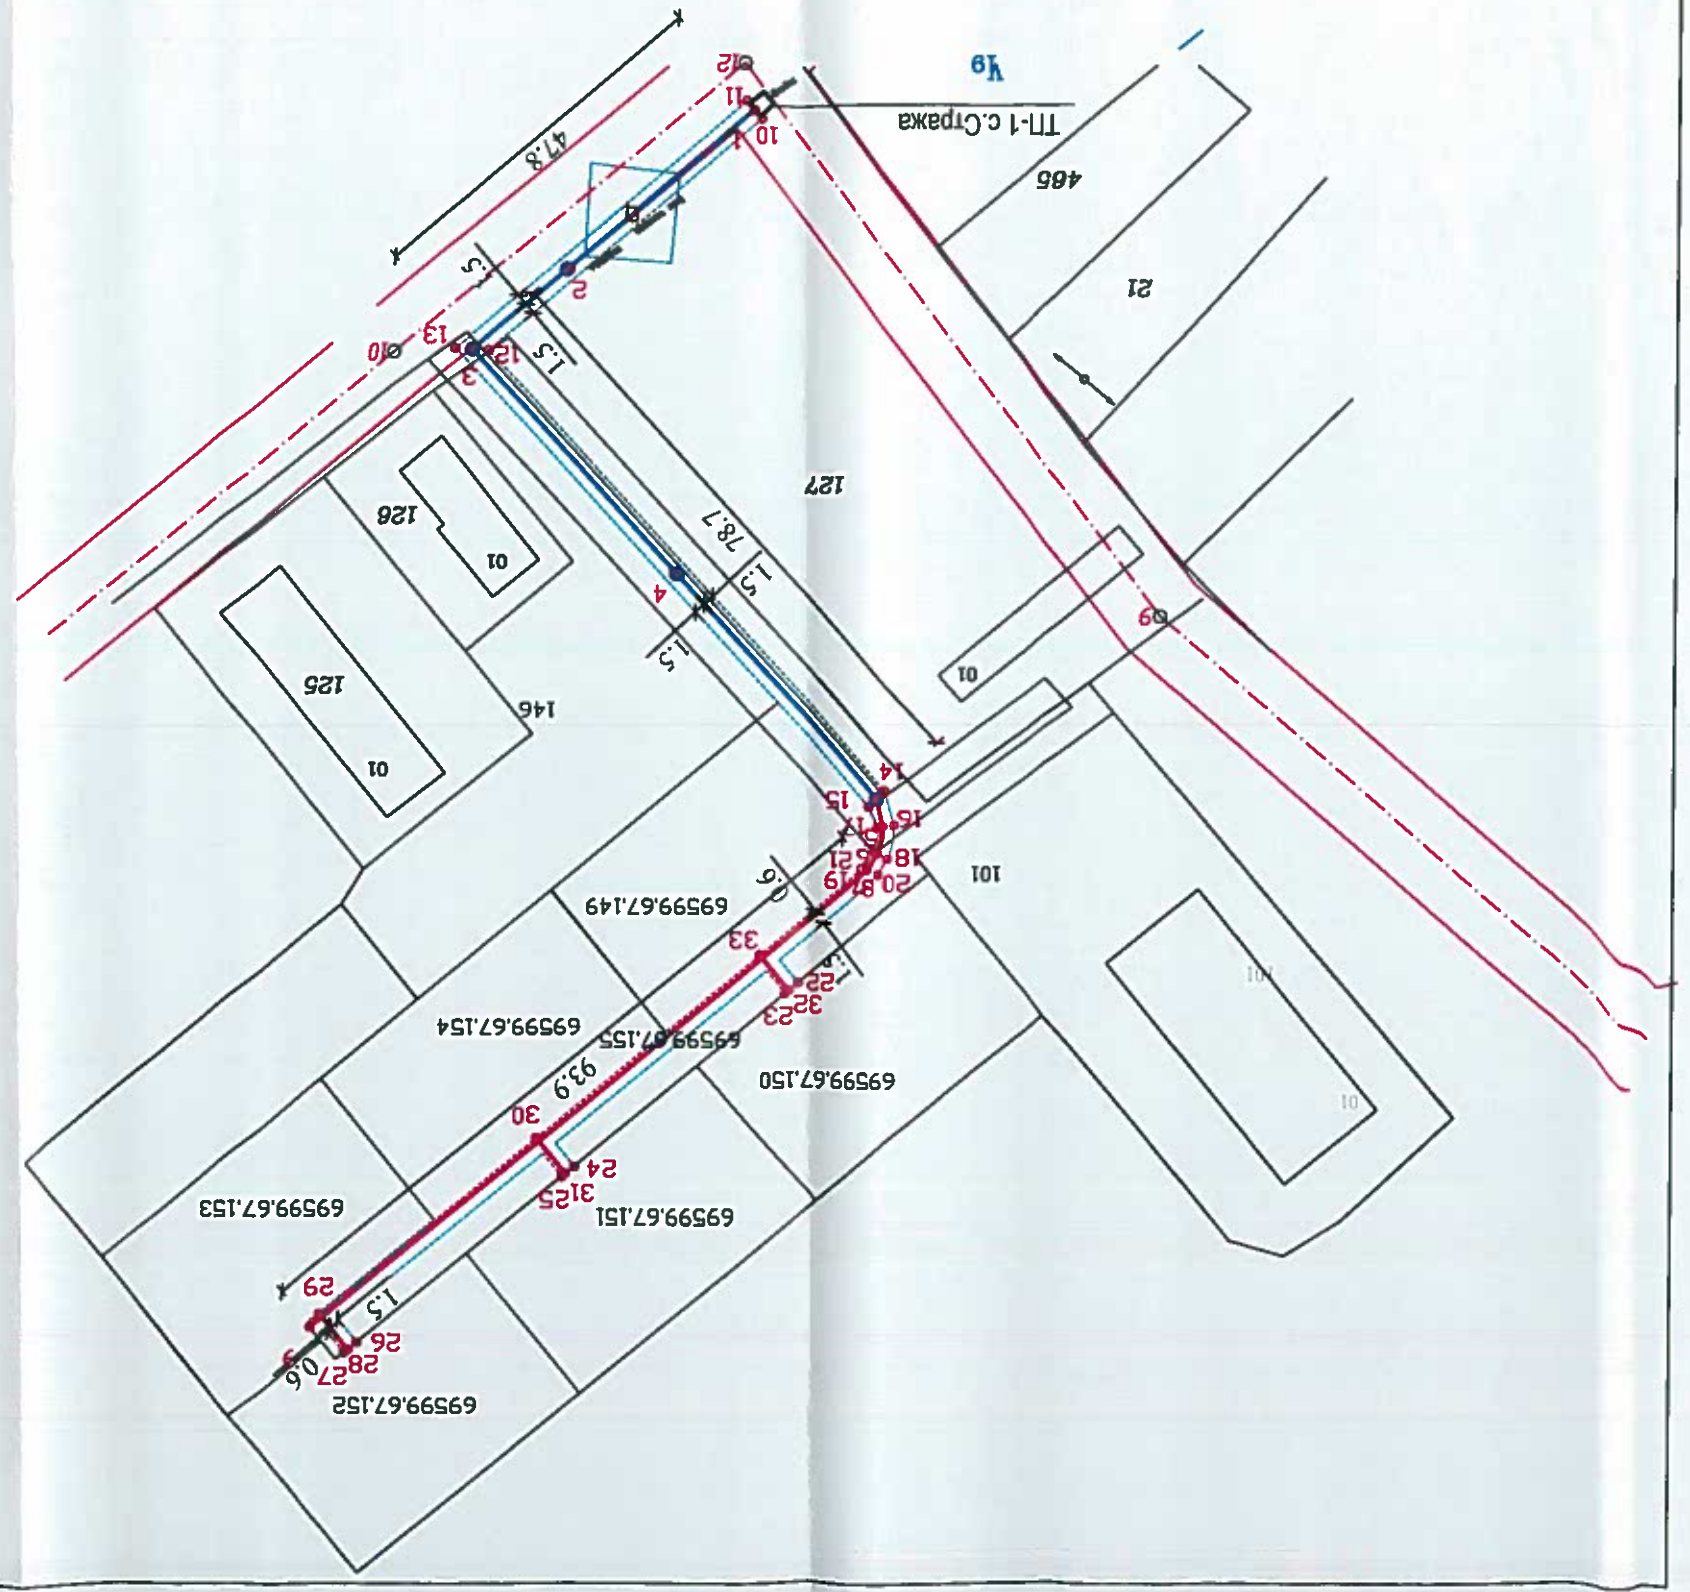

ПЛАН-СХЕМА НА ТЕХНИЧЕСКАТА ИНФРАСТРУКТУРА към ПУП - ПЛАН ЗА ЗАСТРОЯВАНЕ в обхват: ПИ с идентификатори 69599.67.102, ПИ с идентификатори 69599.67.103 и ПИ с идентификатори 69599.67.145, Столански дол в землището на с.Стража, община Търговище

РЕПЕРИ С КООРДИНАТИ ПО ОСТА НА ПРОЕКТЕН ЕЛЕКТРОПРОВОД		
№	X	Y
1	4785535.6778	587126.7720
2	4785556.0647	587151.1438
3	4785566.3417	587163.4296
4	4785595.3752	587136.8729
5	4785624.4088	587110.3163
6	4785627.9596	587109.5048
7	4785631.5079	587110.1151
8	4785633.6083	587111.5802
9	4785692.7504	587184.4674

РЕПЕРИ С КООРДИНАТИ НА ТОЧКИ ОТ СЕРВИТУТА ЕЛЕКТРОПРОВОДА		
№	X	Y
10	4785536.8284	587125.8096
11	4785534.5273	587127.7344
12	4785566.4862	587161.2645
13	4785566.1971	587165.5946
14	4785623.3964	587109.2095
15	4785625.4212	587111.4231
16	4785627.8171	587107.9986
17	4785628.0551	587110.1086
18	4785632.2137	587108.7889
19	4785631.2666	587110.6704
20	4785634.2318	587110.0108
21	4785632.9430	587111.6853
22	4785648.3204	587120.9738
23	4785649.6410	587122.6066
24	4785671.9428	587150.1812
25	4785673.2634	587151.8140
26	4785694.7200	587178.3441
27	4785696.0409	587179.9767
28	4785695.6636	587179.5102
29	4785691.0126	587183.2736
30	4785668.2286	587155.1161
31	4785672.8861	587151.3474
32	4785649.2680	587122.1366
33	4785644.5996	587125.9141

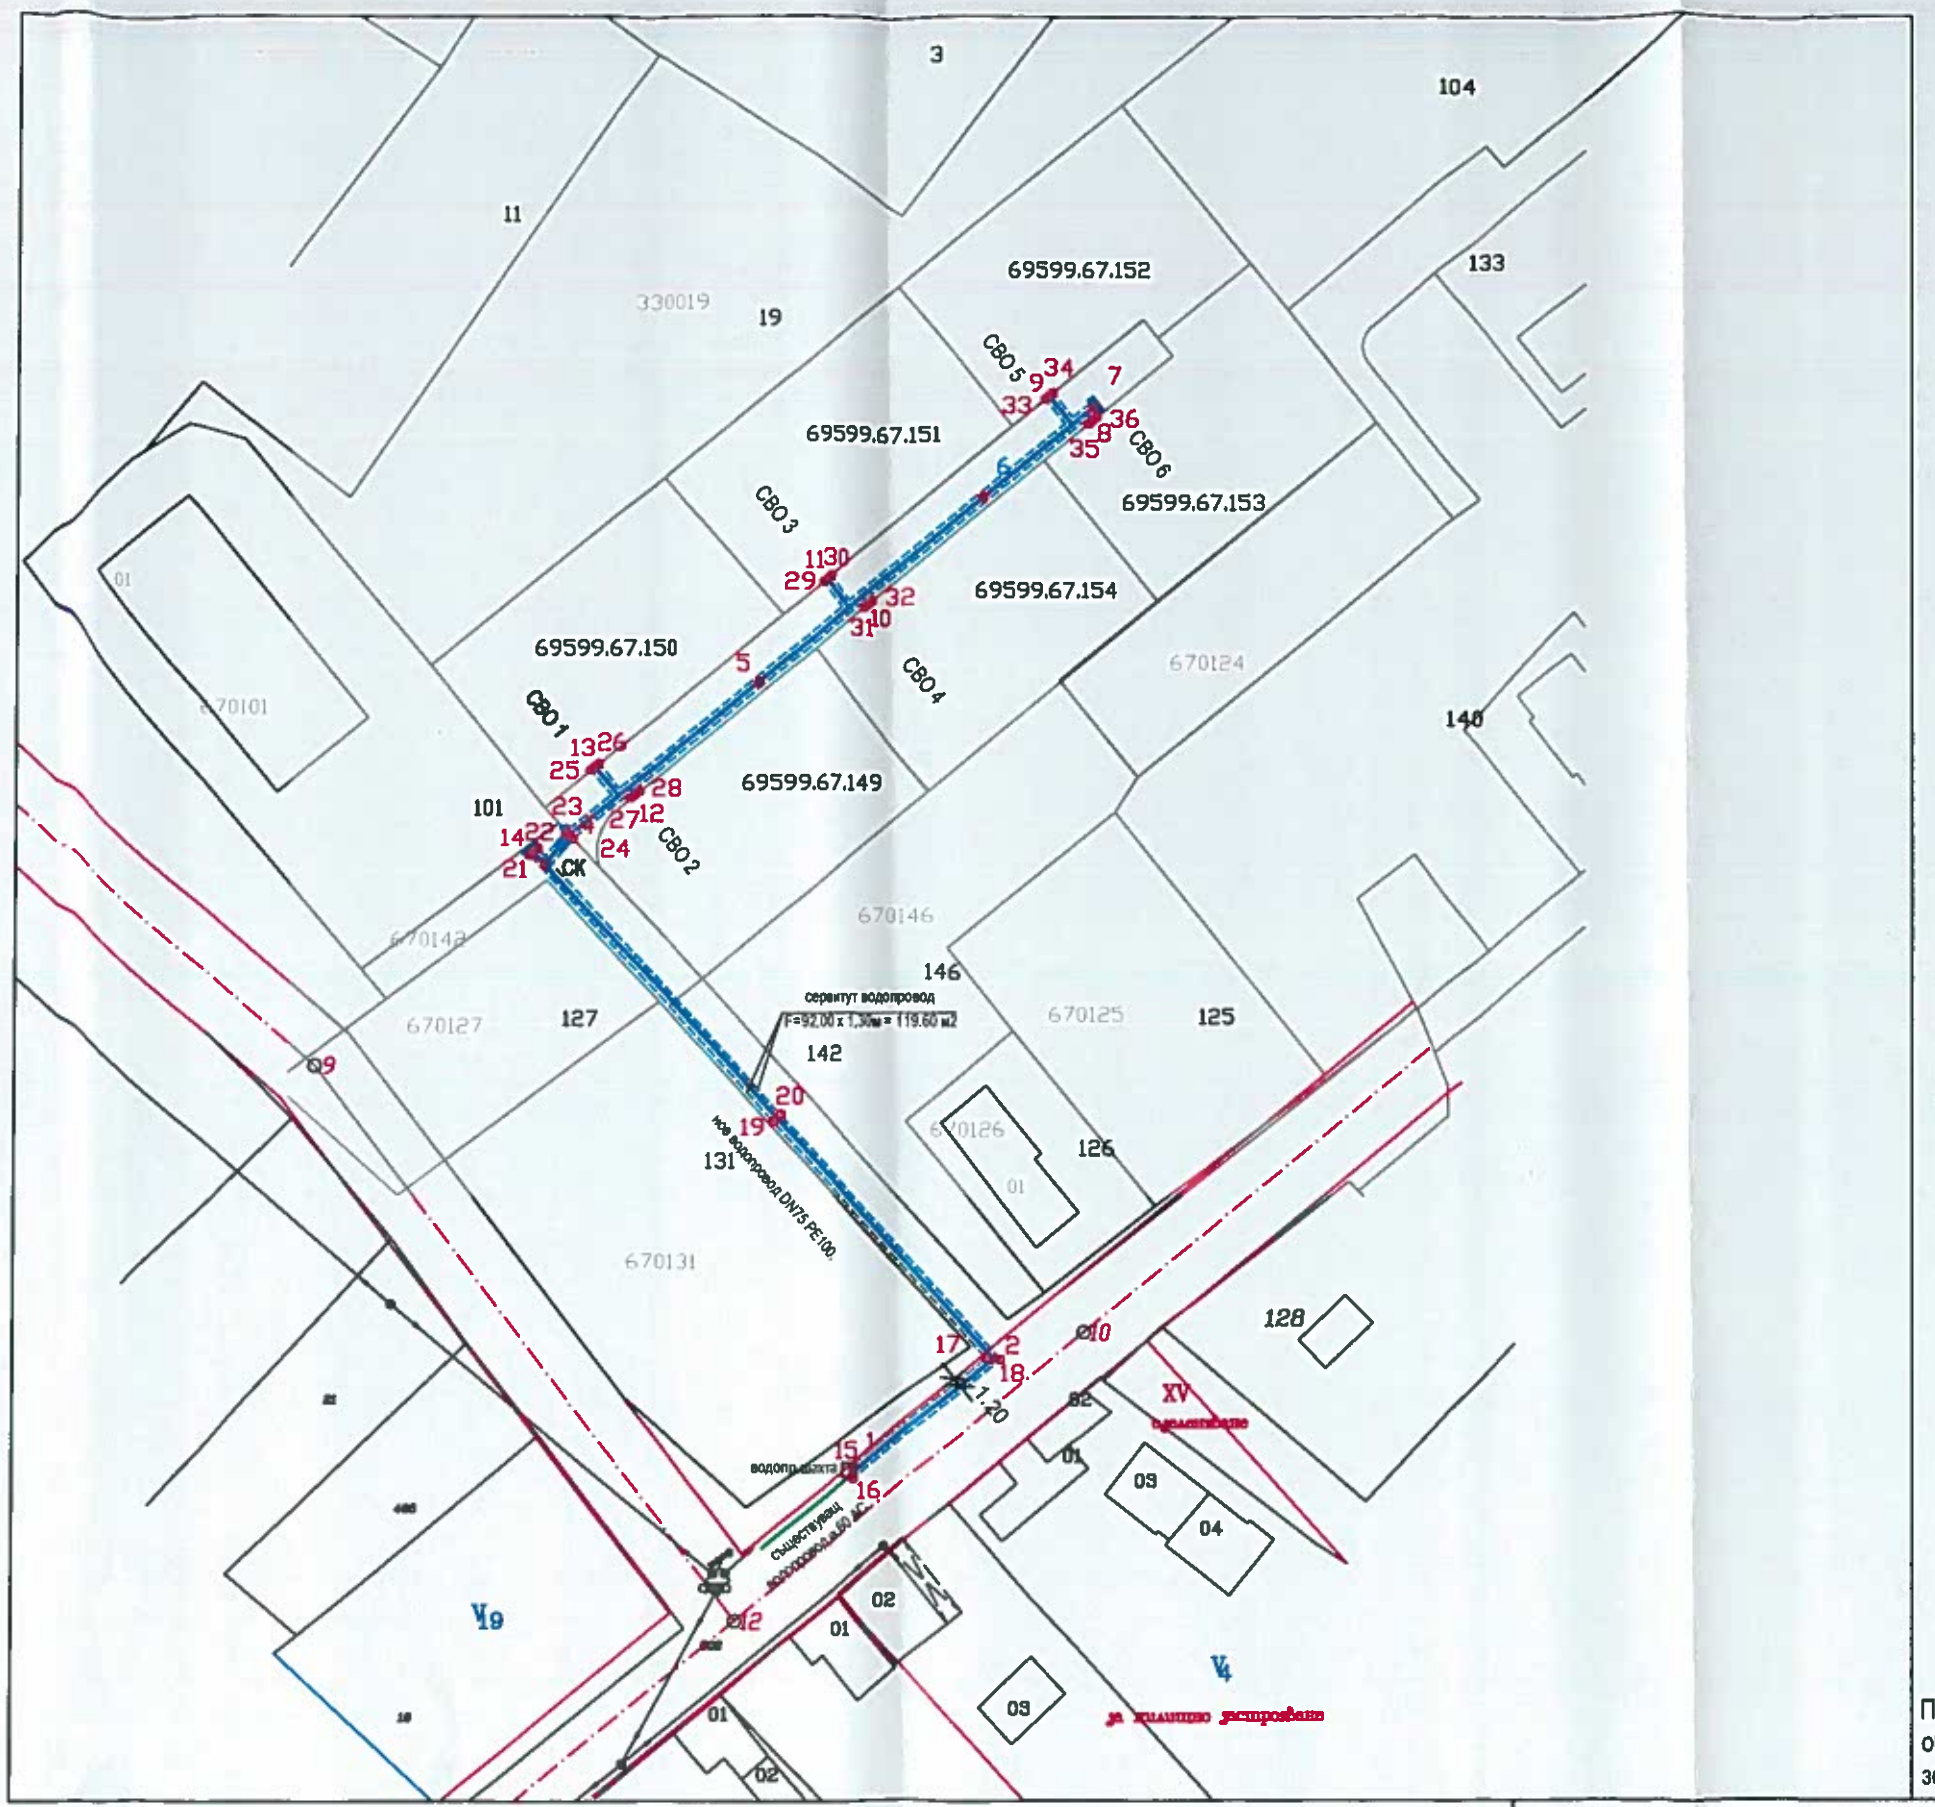

РЕГИСТЪР С КООРДИНАТИТЕ ПО ОСТА НА ПРОЕКТЕН ВОДОПРОВОД		
№	X	Y
1	4785548.0169	587148.9133
2	4785562.6013	587167.1930
3	4785626.1219	587108.8940
4	4785629.8834	587112.0643
5	4785649.5900	587136.4187
6	4785673.3308	587165.7589
7	4785685.0426	587180.1456
8	4785683.2849	587179.9684
9	4785686.4593	587174.3751
10	4785659.6977	587150.8181
11	4785662.8868	587145.2123
12	4785635.1120	587120.4337
13	4785638.7084	587115.3345
14	4785627.7548	587107.3811

РЕГИСТЪР С КООРДИНАТИТЕ НА ТОЧКИ ОТ СЕРВИТУТА ВОДОПРОВОД		
№	X	Y
15	4785548.8934	587148.9696
16	4785547.2388	587148.9802
17	4785562.6755	587166.2437
18	4785562.5272	587168.1423
19	4785593.0881	587138.3913
20	4785593.9661	587139.3500
21	4785627.3848	587106.9818
22	4785628.2628	587107.9405
23	4785630.3610	587111.6232
24	4785629.4049	587112.5063
25	4785638.2997	587114.8291
26	4785639.1172	587115.8399
27	4785634.7031	587119.9284
28	4785635.5208	587120.9390
29	4785662.4973	587144.7309
30	4785663.2874	587145.7243
31	4785659.2889	587150.3128
32	4785660.1066	587151.3234
33	4785686.0505	587173.8697
34	4785686.8831	587174.8682
35	4785682.8760	587179.4631
36	4785683.6938	587180.4737

ПЛАН-СХЕМА НА ТЕХНИЧЕСКАТА ИНФРАСТРУКТУРА към ПУП - ПЛАН ЗА ЗАСТРОЯВАНЕ в обхват: ПИ с ид.69599.67.102, ПИ с ид.69599.67.103 и ПИ с ид.69599.67.145, Стопански двор в землището на с.Стража, община Търговище

ОБЕКТ: ПУП - ПЛАН ЗА ЗАСТРОЯВАНЕ в обхват: ПИ с ид.69599.67.102, ПИ с ид.69599.67.103 и ПИ с ид.69599.67.145, Стопански двор в землището на с.Стража, община Търговище	ТРАСИРОВЪЧЕН ПЛАН Нов водопровод DN75 PE100	Проектант /инж.Б.Георгиев/	
ЧЕРТЕЖ: Водопровод за ПИ с ид.69599.67.102, ПИ с ид.69599.67.103 и ПИ с ид.69599.67.145, Стопански двор в землището на с.Стража			
ВЪЗЛОЖИТЕЛИ: Мария Иванова, Алис Андреева и Милена Смиленова	М 1 : 1000	Дата:12.2023 г.	Черт.3