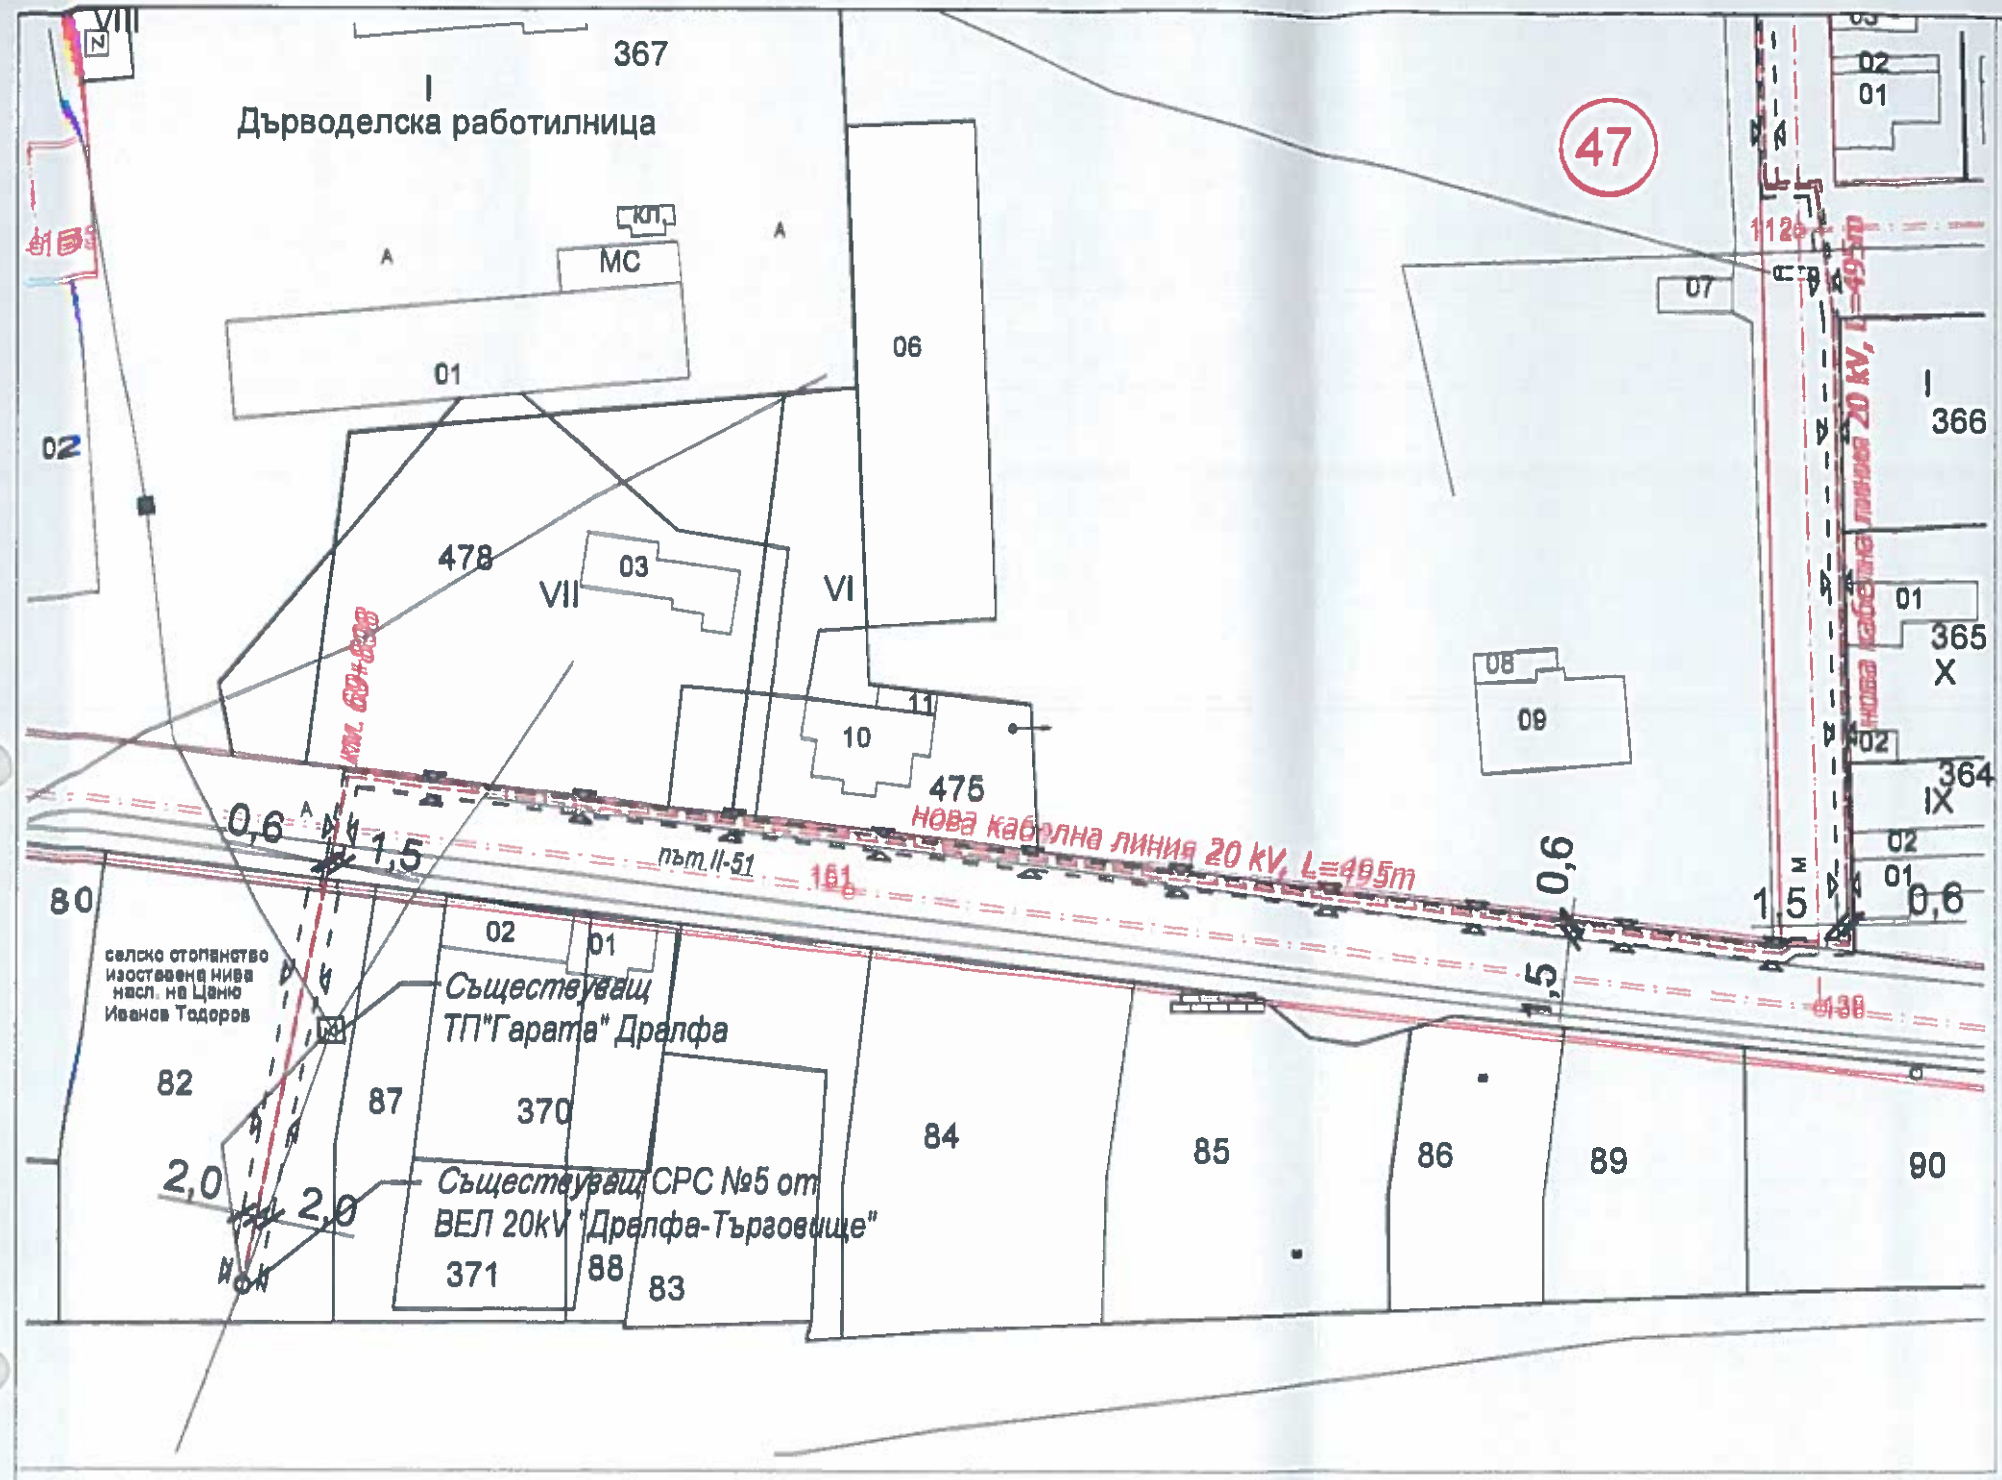


ЛЕГЕНДА:

НОВА КАБЕЛНА ЛИНИЯ 20kV

СЕРВИТУТ

Дължина на трасе нова кабелна линия 20kV - 495 m

Площ на сервитутна зона на трасе нова кабелна линия 20kV - 1137 m²

ПРОЕКТАНТ ПО ЧАСТ ГЕОДЕЗИЯ:
инж. ДЕЯН ДИМИТРОВ

ПРОЕКТАНТ ПО ЧАСТ ЕЛЕКТРИЧЕСКА:
инж. МИРОСЛАВ ПЕТКОВ

Подробен устройствен план - Парцеларен план и План-схема за елементи на техническата инфраструктура за кабелна линия 20kV през поземлен имот с идентификатор 23546.41.82 в землището на с.Дралфа до УПИ III, кв.47, с.Дралфа, общ.Търговище

ЧАСТ: ПУП	ФАЗА: ОП	М 1:1000	ДАТА: 2023 г.	ЧЕРТЕЖ №: 1 / 2