ОБЩИНА ТЪРГОВИЩЕ

7700 Търговище, пл. Свобода
Телефон: 0601/686 12; факс: 0601/620 57, 0601/622 12
e-mail:obshtina@targovishte.bg; www.targovishte.bg

О Б Я В Л Е Н И Е

№ 06-115/ 23.04. 2024 г.

Община Търговище на основание чл. 128, ал. 3 от ЗУТ съобщава за изработен проект на План- схема за елементи на техническата инфраструктура за кабелна линия средно напрежение СРС от отклонение ВЕЛ 20 kV „Дралфа“ за ТП „ТКЗС“ Миладиновци до УПИ XIII-183, кв. 27, с. Миладиновци, община Търговище.

Информация по Проекта е поместена на интернет страницата на общината: www.targovishte.bg, линк – Актуално, линк - Обявления / Обявления и уведомления на Община Търговище за 2024г./ към Обявлението/.

Проектът може да бъде разгледан в стая № 14 на 1 етаж в сградата на Община Търговище.

На основание чл. 128, ал. 5 от ЗУТ в 14-дневен срок от съобщението заинтересованите лица могат да направят писмени възражения, предложения и искания по проекта до общинската администрация.

Началник отдел ТСУ
/инж. Т. Керемидчиева/

ПЛАН-СХЕМА ЗА ЕЛЕМЕНТИ НА ТЕХНИЧЕСКАТА ИНФРАСТРУКТУРА

за Кабелна линия средно напрежение СРС от отклонение ВЕЛ 20kV "Дралфа"

за ТП "ТКЗС" Миладиновци до УПИ XII-183, кв.27, с. Миладиновци, общ.Търговище

Възложител: Драгомир [redacted] Денчев

Част: ПУП

Фаза: ОП

ОБЯСНИТЕЛНА ЗАПИСКА

План-схемата за елементите на техническата инфраструктура за Кабелна линия средно напрежение СРС от отклонение ВЕЛ 20kV "Дралфа" за ТП "ТКЗС" Миладиновци до УПИ XII-183, кв.27, с. Миладиновци, общ.Търговище е разработена във връзка с инвестиционните намерения на Възложителя за изграждане на Фотоволтаична инсталация за производство на електрическа енергия от възобновяеми източници (ФЕЦ) в УПИ XII-183 от кв.27 по плана на с.Миладиновци, община Търговище и издадена Заповед № РД-3-235 от 28.02.2024г. на Заместник- кмет на община Търговище.

Съгласно предписанията на експлоатационното дружество „ЕРП Север"АД, гр.Варна в издадено от тях Становище, № ПВИ-291/20.05.2023г. относно условията за присъединяване на обект за производство на електрическа енергия извън тези, уредени по ЗЕВИ, мястото на присъединяване на ФЕЦ е към съществуващ стоманорешетъчен стълб СРС 20kV в близост до имота с координати (-43.396457, 26.483673) от отклонение на ВЕЛ 20kV „Дралфа" за трафопост „ТКЗС" Миладиновци. Присъединителният ел. кабел се предвижда ще бъде положен подземно.

С настоящата разработка се определя трасто на кебелната линия, неговата дължината и сервитутната му зона. Трасето попада изцяло в урбанизирана територия в имоти общинска публична собственост.

Предвидената сервитутна зона е с ширина от 2,1 m: по остта на трасето – 1,5m от едната страна и 0,6m от другата страна, съгласно Приложение №1 от Наредба №16 за сервитутите на енергийните обекти.


Дължината на трасе на новата кабелна линия 20kV е 97,06 m


Площта на сервитутната зона на сервитутната зона на трасето на новата кабелна линия 20kV е 205,76 m^2.

Проектът съдържа:

1. Подробен устройствен план – план-схема за елементи на техническата инфраструктура и трасировъчен план в М 1:500.
2. Регистър на засегнатите имоти от трасето на електропровода и неговия сервитут.
3. Регистър с координатите на чупките на трасето и сервитута.

Проектант:

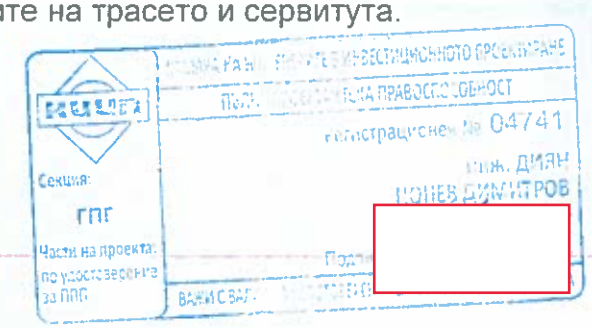

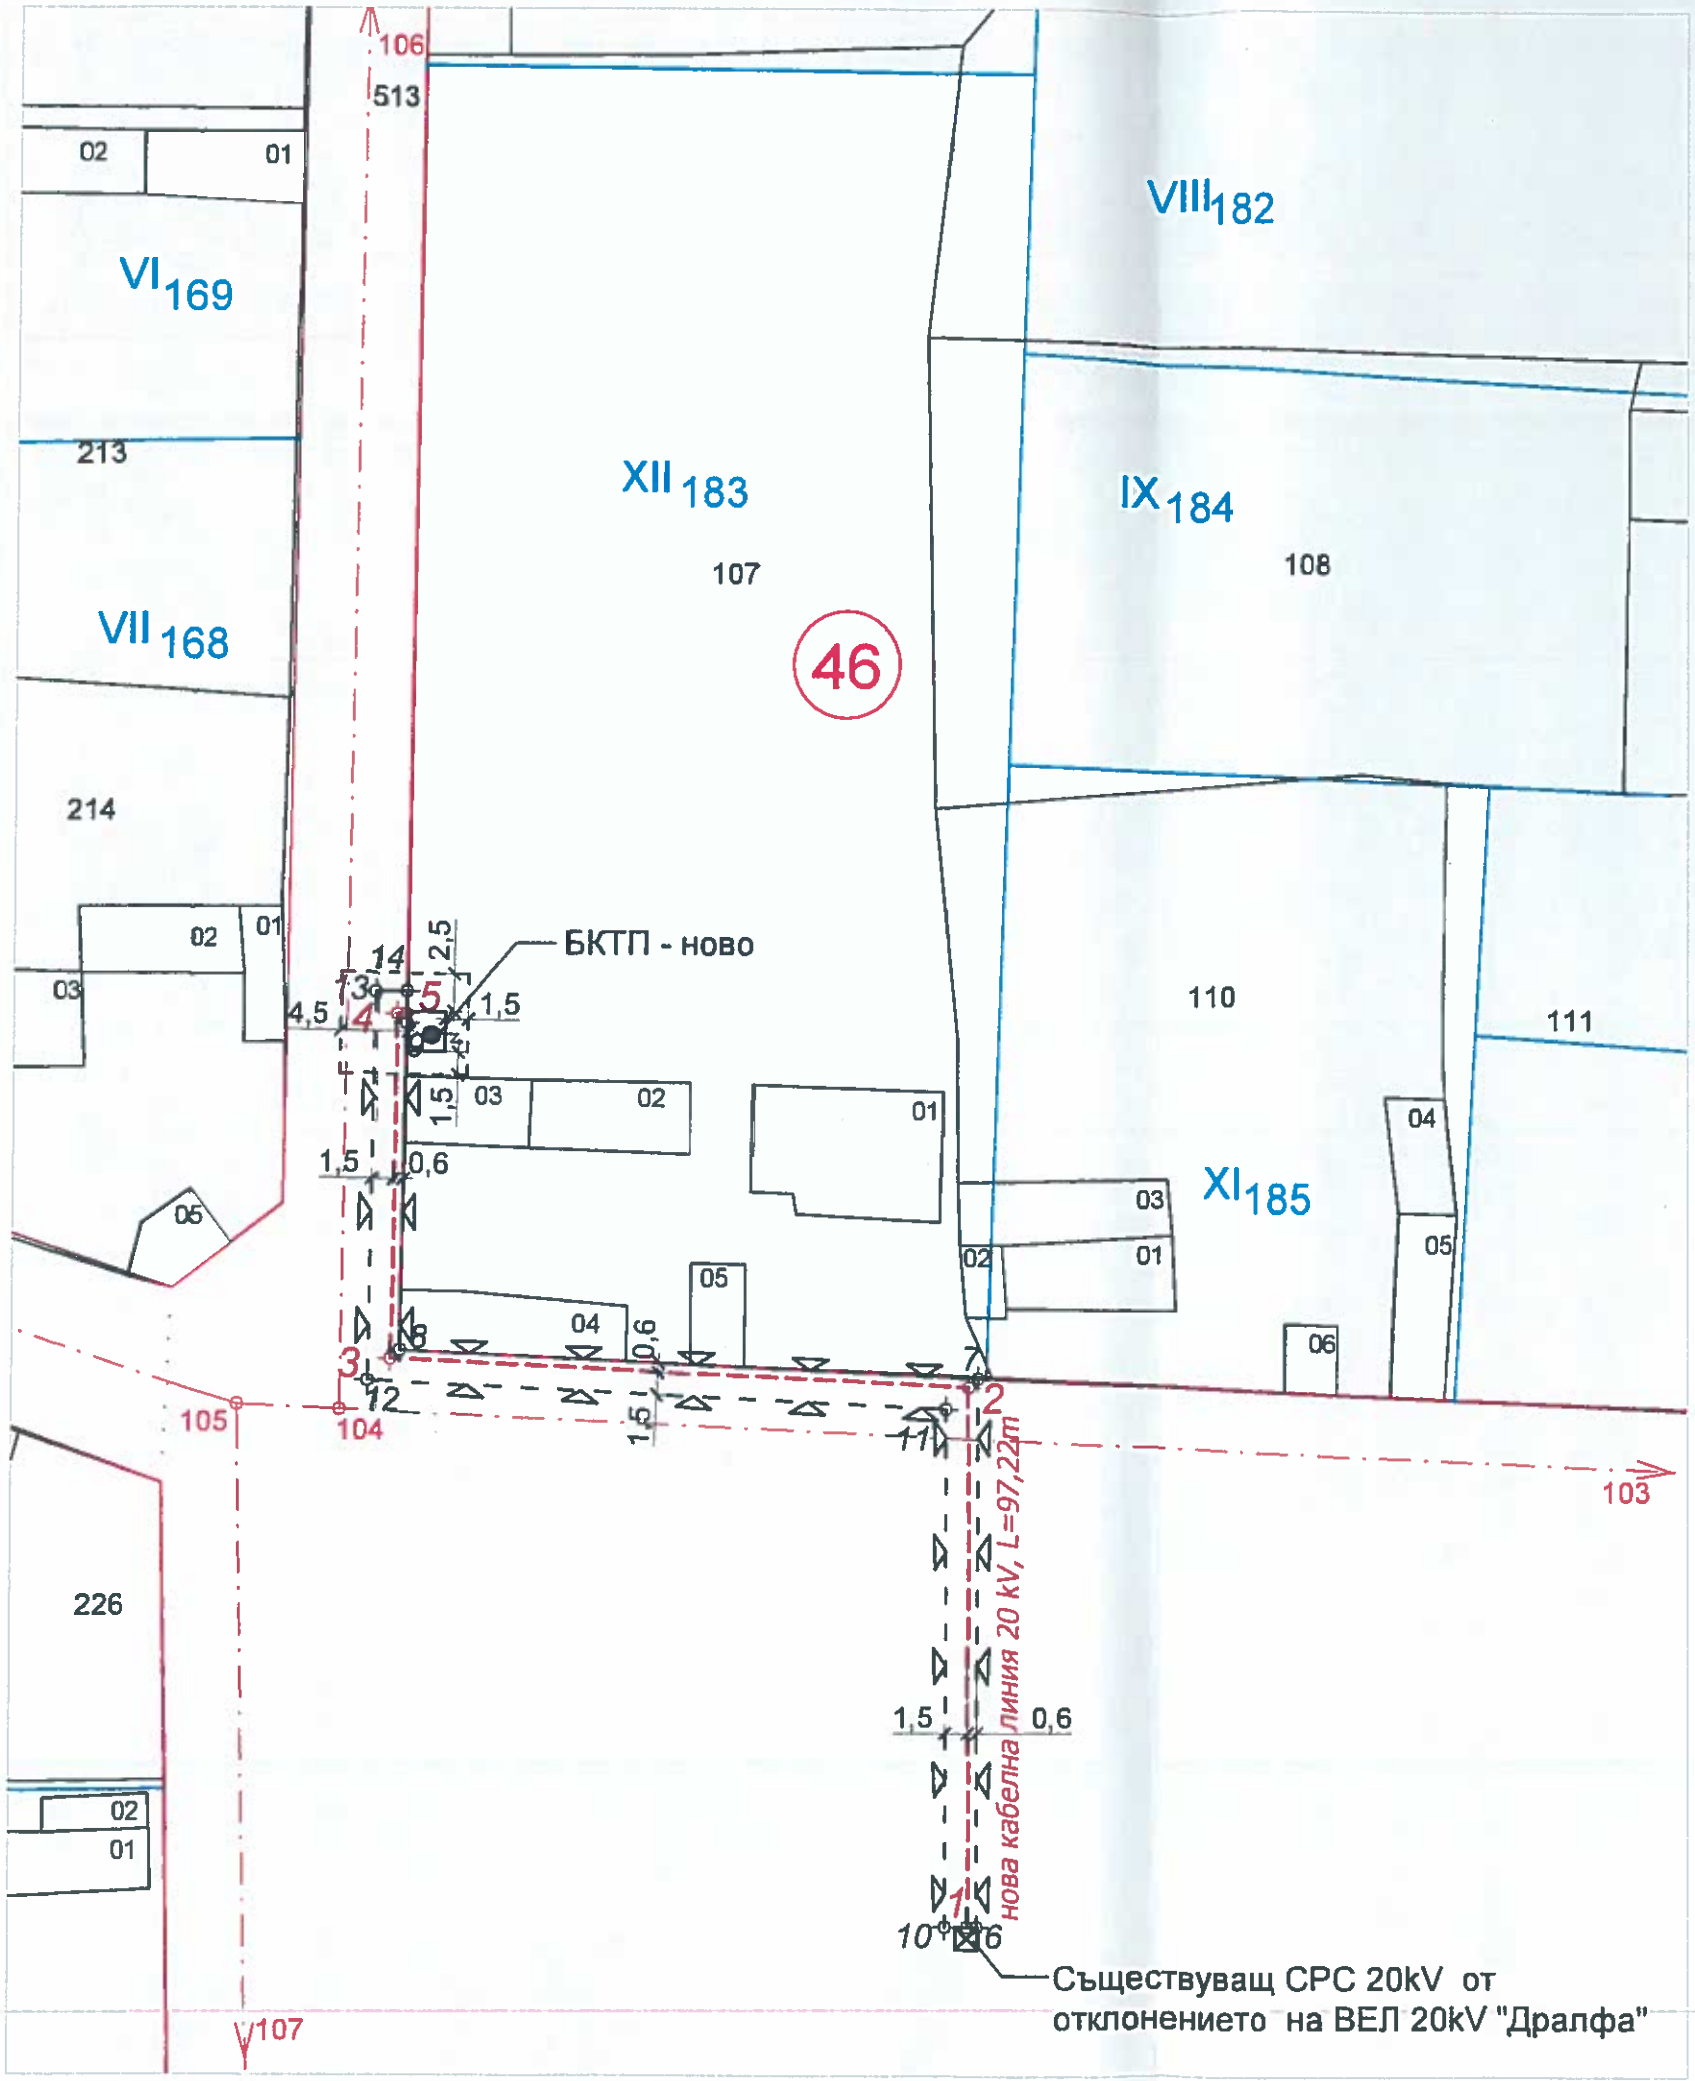


КООРДИНАТЕН РЕГИСТЪР НА ОСТТА И СЕРВИТУТА НА КАБЕЛНО ТРАСЕ		
N	X	Y
1	4807222.8946	579691.3853
2	4807258.4407	579691.3397
3	4807260.2554	579653.1693
4	4807282.9569	579653.4593
5	4807282.9618	579654.0589
6	4807222.8946	579691.9853
7	4807259.0129	579691.9395
8	4807260.8293	579653.7759
9	4807282.3616	579654.0513
10	4807222.8919	579689.8853
11	4807257.0102	579689.8421
12	4807258.8259	579651.6509
13	4807284.4452	579651.9777
14	4807284.4620	579654.0781

Дължина на трасе нова кабелна линия 20kV - 97,06 m

Площ на сервитутна зона на трасе нова кабелна линия 20kV - 205,76m²

ЛЕГЕНДА:

- НОВА КАБЕЛНА ЛИНИЯ 20kV
- СЕРВИТУТ НА КАБЕЛНА ЛИНИЯ 20kV
- 3 10 № НА ТОЧКА ОТ ТРАСЕТО И СЕРВИТУТА НА КЛ 20kV
- СЕРВИТУТ БКТП

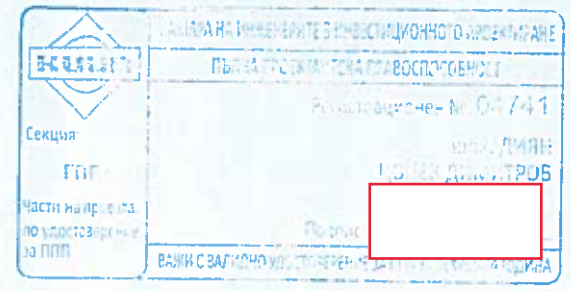

ПРОЕКТ:	План-схема за елементите на техническата инфраструктура за Кабелна линия средно напрежение СРС от отклонение ВЕЛ 20kV "Дралфа" за ТП "ТКЗС" Миладиновци до УПИ XII-183, кв.27, с. Миладиновци, общ.Търговище		
ВЪЗЛОЖИТЕЛ:	Драгомир [redacted] Денчев		Част: ПУП Фаза: ОП
ПРОЕКТАНТ:	инж. Д. Димитров		М 1:500
ПРОЕКТАНТ:	инж. Дж. Ниязиев		2024г.