ОБЕКТ: Външно кабелно електрозахранване 0.4kV от ТП "Рибарник" до 2 броя нови кабелни шкафа тип ШК-4 (ШК-4.1 и ШК-4.2) пред УПИ XXXIX, кв. 5 (идентичен с ПИ 73626.508.561), по плана на кв. "Запад-3", гр. Търговище, кабелни линии 0.4kV от ШК-4.1 до ново електромерно табло ТЕПО-А пред ПИ 73626.508.561, от ШК-4.2 до ново електромерно табло ТЕПО-Б пред ПИ 73626.508.561 и от ШК-4.1 до ШК-4.2

ОБЯСНИТЕЛНА ЗАПИСКА

Настоящият проект е изработен на основание Договор за присъединяване ПУПРОК-1496-ДПРОК-3381/21.07.2023г. на Електроразпределение Север АД след проучвания и заснемания, направени на място по време на проектирането, и третира електрозахранването на Многофамилна жилищна сграда в УПИ XXXIX, кв. 5 (идентичен с ПИ 73626.508.561), по плана на кв. "Запад-3", гр. Търговище.

Категория на обекта – III-та.

За трасето на кабела Н.Н. 0.4 kV е изработена план-схема за да се определят имотите и площта от тях, засегнати от кабела и сервитута на подземната кабелна линия. Сервитутът на подземния кабел 0.4 Kv в урбанизирани територии е 1,5 м. от едната страна и 0,6 м. от другата страна – към сгради. Сервитутната зона се обособява за изграждане, експлоатация и ремонт съгласно Приложение № 1 към чл. 7, ал. 1, т. 1 от НАРЕДБА № 16 ОТ 9 ЮНИ 2004 Г. ЗА СЕРВИТУТИТЕ НА ЕНЕРГИЙНИТЕ ОБЕКТИ.

Трасето на подземния кабел преминава през следните поземлени имоти:

- 73626.508.239 – трасе през имота 12.06м и сервитут 27.34 кв.м.;
- 73626.508.289 – трасе през имота 28.68м и сервитут 62.22 кв.м;
- 73626.508.287 – трасе през имота 63.25м и сервитут 134.85 кв.м.
- 73626.508.431– трасе през имота 40.16м и сервитут 82.36 кв.м.

План-схемата е представена в графичен вид на чертеж в М 1:500. На плана са нанесени границите и номерата на поземлените имоти, трасето на кабела, сервитутните линии по които се въвеждат сервитути и ограничения в ползването на поземлените имоти и подробните точки по оста и сервитутните линии вляво и вдясно на трасето.

Общата площ на новата сервитутна зона е 306.77 кв.м. Общата дължина на трасето на подземната кабелна линия е 144.15м.

Възложител:
/ /

КАМАРА НА ИНЖЕНЕРИТЕ В ИНВЕСТИЦИОННОТО ПРОЕКТИРАНЕ
КИИП
ПЪЛНА ПРОЕКТАНТСКА ПРАВОСПОСОБНОСТ
Регистрационен № 16174
Секция: ГПГ
Части на проекта: по удостоверение за ППП
Състави ГЕОРГИ АНДРЕЕВ
/инж. Г. Андреев/
Подпис:
ВАЛИДНО УДОСТОВЕРЕНИЕ ЗА ППП ЗА ТЕКУЩАТА ГОДИНА

РЕГИСТЪР НА ЗАСЕГНАТИТЕ ОТ ТРАСЕТО ИМОТИ

Землището на гр. Търговище ЕКАТТЕ 73626 общ. Търговище, област Търговище

Имот No	Вид територия	Начин тр. ползване	Град.село	Площ на имота (кв.м.)	Трасе през имота (л.м.)	Сервитут през имота (кв.м.)	Вид собственост	Собственик на имота
508.239	урбанизирана територия	Ниско застрояване (до 10 m)	гр.Търговище	950	12.06	27.34	Общинска частна	Община Търговище
508.289	урбанизирана територия	За второстепенна улица	гр.Търговище	2908	28.68	62.22	Общинска публична	-
508.287	урбанизирана територия	За второстепенна улица	гр.Търговище	7548	63.25	134.85	Общинска публична	-
508.431	урбанизирана територия	За второстепенна улица	гр.Търговище	1532	40.16	82.36	Общинска публична	-
			ОБЩО	12938	144.15	306.77		

КАМАРА НА ИНЖЕНЕРИТЕ В ИНВЕСТИЦИОННОТО ПРОЕКТИРАНЕ
КСИП
ПЪЛНА ПРОЕКТАНТСКА ПРАВОСПОСОБНОСТ
№ 16174
Инж. ГЕОРГИ АЛЕКСАНДРОВ АНДРЕЕВ
Секция: ГПГ
Части на проекта: по удостоверение за ПЪП
Изготвил: инж. Г.Андреев
Подпис:
ВАЖИ СЪГЛАСНО УДОСТОВЕРЕНИЕ ЗА ПЪП ЗА ТЕКУЩАТА ГОДИНА

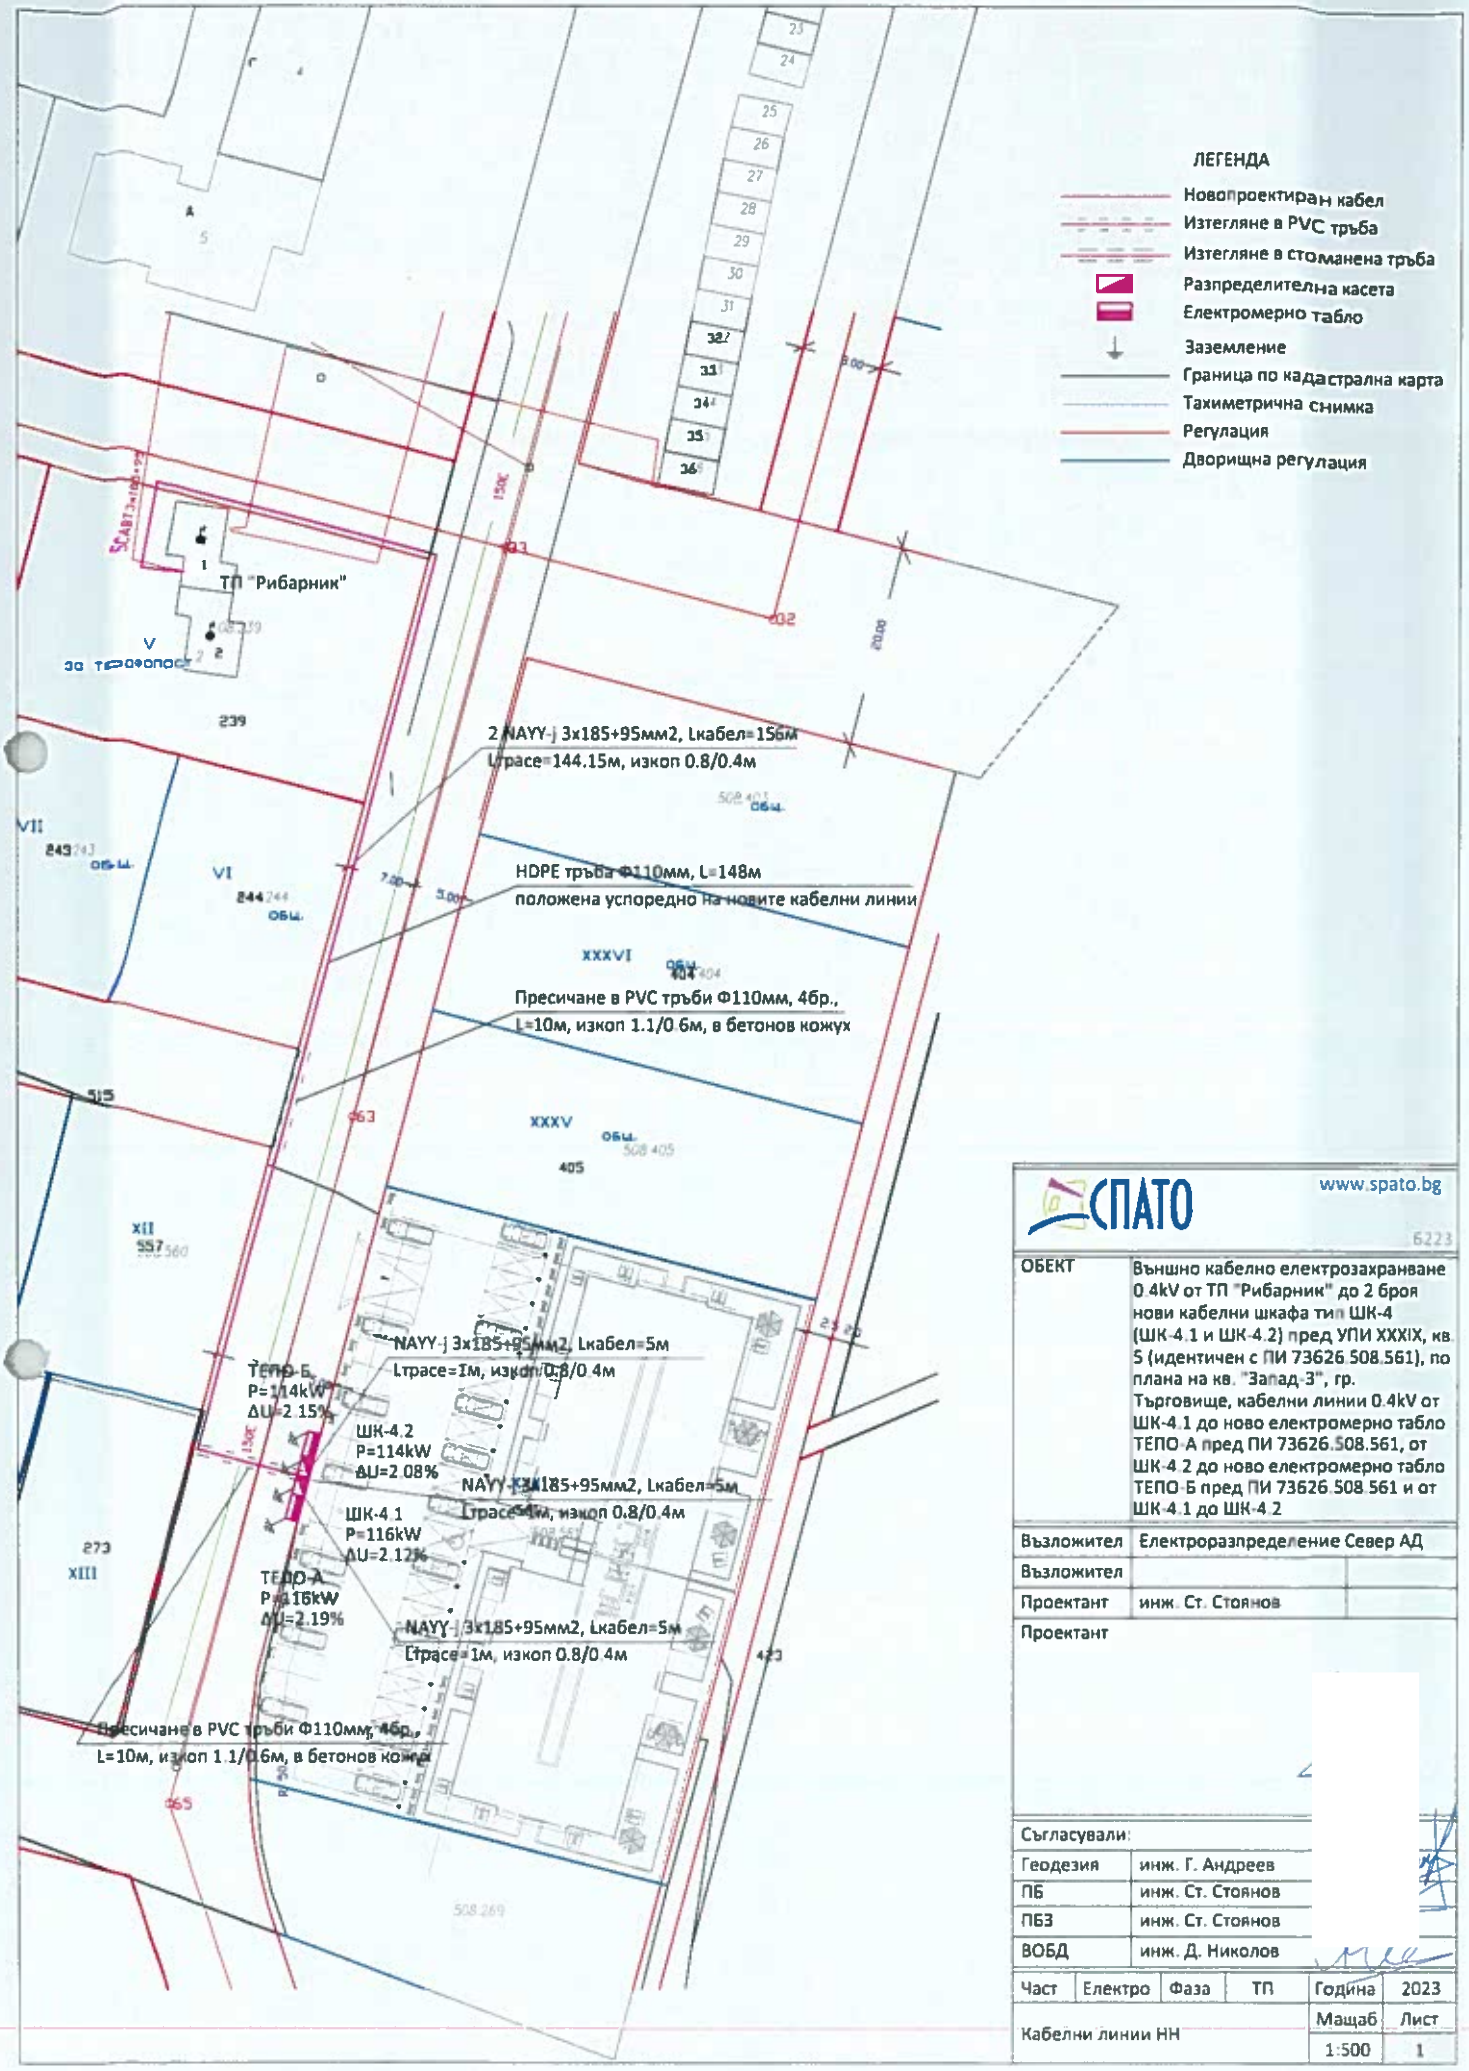

СПАТО www.spato.bg

6223

ОБЕКТ	Външно кабелно електрозахранване 0.4kV от ТП "Рибарник" до 2 броя нови кабелни шкафа тип ШК-4 (ШК-4.1 и ШК-4.2) пред УПИ XXXIX, кв. 5 (идентичен с ПИ 73626.508.561), по плана на кв. "Запад-3", гр. Търговище, кабелни линии 0.4kV от ШК-4.1 до ново електромерно табло ТЕПО-А пред ПИ 73626.508.561, от ШК-4.2 до ново електромерно табло ТЕПО-Б пред ПИ 73626.508.561 и от ШК-4.1 до ШК-4.2
Възложител	Електроразпределение Север АД
Възложител	
Проектант	инж. Ст. Стоянов
Проектант	

Съгласували:	
Геодезия	инж. Г. Андреев
ПБ	инж. Ст. Стоянов
ПБЗ	инж. Ст. Стоянов
ВОБД	инж. Д. Николов

Част	Електро	Фаза	ТП	Година	2023
Кабелни линии НН				Мащаб	Лист
				1:500	1