ОБЕКТ: Външно кабелно електрозахранване 0.4kV от съществуващ кабелен шкаф ШК №3 (електрозахранен от ТП "ТХВП") до нов кабелен шкаф тип ШК-4 пред ПИ 73626.504.279 и от ШК-4 до ново електромерно табло тип ТЕМО пред ПИ 73626.504.279 за електрозахранване на ПИ 73626.504.281, по плана на Промишлена зона, гр. Търговище

ОБЯСНИТЕЛНА ЗАПИСКА

Настоящият проект е изработен на основание Договор за присъединяване ПУПРОК-5611-ДПРОК-3081/28.06.2023г. на Електроразпределение Север АД след проучвания и заснемания, направени на място по време на проектирането, и третира електрозахранването на Промишлена сграда с идентификатор 73626.504.281.1 в ПИ 73626.504.281, по плана на Промишлена зона, гр. Търговище.

Категория на обекта – III-та.

За трасето на кабела Н.Н. 0.4 kV е изработена план-схема за да се определят имотите и площта от тях, засегнати от кабелите и сервитута на подземните кабелни линии. Сервитутът на подземния кабел 0.4 Kv в урбанизирани територии е 1,5 м. от едната страна и 0,6 м. от другата страна – към сгради. Сервитутната зона се обособява за изграждане, експлоатация и ремонт съгласно Приложение № 1 към чл. 7, ал. 1, т. 1 от НАРЕДБА № 16 ОТ 9 ЮНИ 2004 Г. ЗА СЕРВИТУТИТЕ НА ЕНЕРГИЙНИТЕ ОБЕКТИ.

Трасето на подземните кабелни линии преминава през следните поземлени имоти:

- 73626.504.345 – трасе през имота 34.26м и сервитут 71.54 кв.м.;
- 73626.504.283 – трасе през имота 111.39м и сервитут 236.25 кв.м.

План-схемата е представена в графичен вид на чертеж в М 1:500. На плана са нанесени границите и номерата на поземлените имоти, трасетата на кабелите, сервитутните линии по които се въвеждат сервитути и ограничения в ползването на поземлените имоти и подробните точки по оста и сервитутните линии вляво и вдясно на трасето.

Общата площ на новата сервитутна зона е 307.79 кв.м. Общата дължина на трасетата на подземните кабелни линии е 145.65м.

Новото трасе не засяга съществуващата дървесна растителност.

КАМАРА НА ИНЖЕНЕРИТЕ В ИНВЕСТИЦИОННОТО ПРОЕКТИРАНЕ
КИИП
ПЪЛНА ПРОЕКТАНТСКА ПРАВОСПОСОБНОСТ
Регистрационен № 16174
Секция: ГПГ
инж. ГЕОРГИ АНДРЕЕВ
Части на проекта: по удостоверение за ПИП
ВАЛИДНО УДОСТОВЕРЕНИЕ ЗА ПИП ЗА ТЕКУЩАТА ГОДИНА

Възложител: /

Съставил: /инж. Г. Андреев/


РЕГИСТЪР НА ЗАСЕГНАТИТЕ ОТ ТРАСЕТО ИМОТИ

Землището на гр. Търговище ЕКАТТЕ 73626 общ. Търговище, област Търговище

Имот No	Вид територия	Начин тр. ползване	Град.село	Площ на имота (кв.м.)	Трасе през имота (л.м.)	Сервитут през имота (кв.м.)	Вид собственост	Собственик на имота
504.345	урбанизирана територия	За първостепенна улица	гр.Търговище	32222	34,26	71,54	Общинска публична	Община Търговище
504.283	урбанизирана територия	За второстепенна улица	гр.Търговище	3357	111,39	236,25	Общинска публична	Община Търговище
			ОБЩО	35579	145,65	307,79		

Изготвил:.....

инж. Г.Андреев

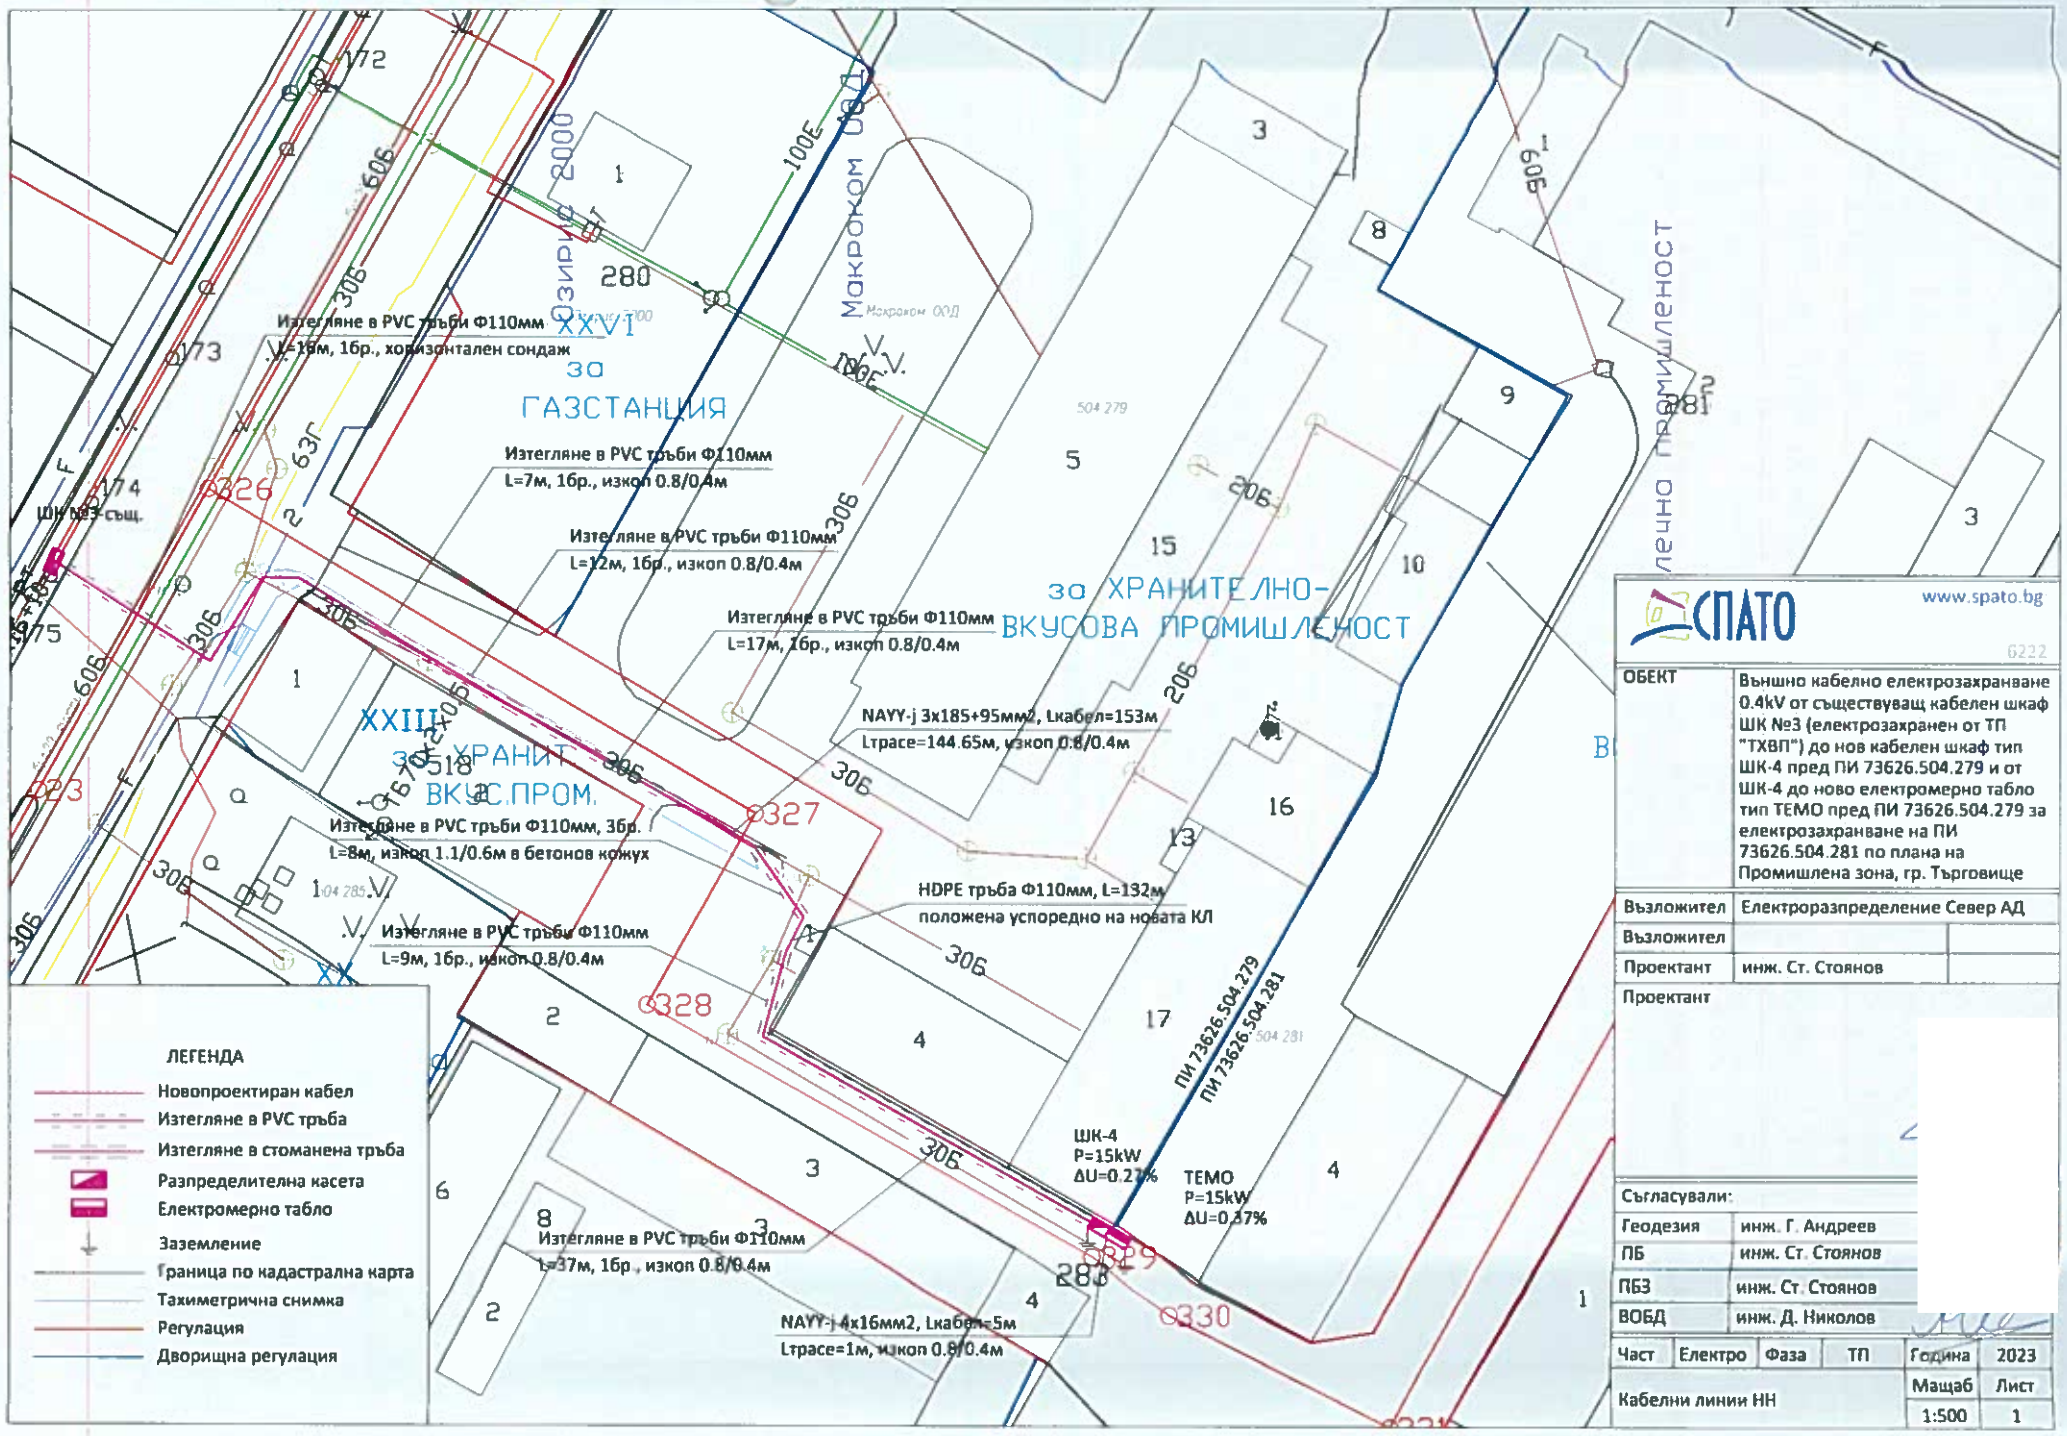

СПАТО
www.spato.bg
6222

ОБЕКТ	Външно кабелно електрозахранване 0.4kV от съществуващ кабелен шкаф ШК №3 (електрозахранен от ТП "ТХВП") до нов кабелен шкаф тип ШК-4 пред ПИ 73626.504.279 и от ШК-4 до ново електромерно табло тип ТЕМО пред ПИ 73626.504.279 за електрозахранване на ПИ 73626.504.281 по плана на Промишлена зона, гр. Търговище
Възложител	Електроразпределение Север АД
Възложител	
Проектант	инж. Ст. Стоянов
Проектант	

Съгласували:

Геодезия	инж. Г. Андреев
ПБ	инж. Ст. Стоянов
ПБЗ	инж. Ст. Стоянов
ВОБД	инж. Д. Николов

Част	Електро	Фаза	ТП	Година	2023
Кабелни линии НН				Мащаб	Лист
				1:500	1