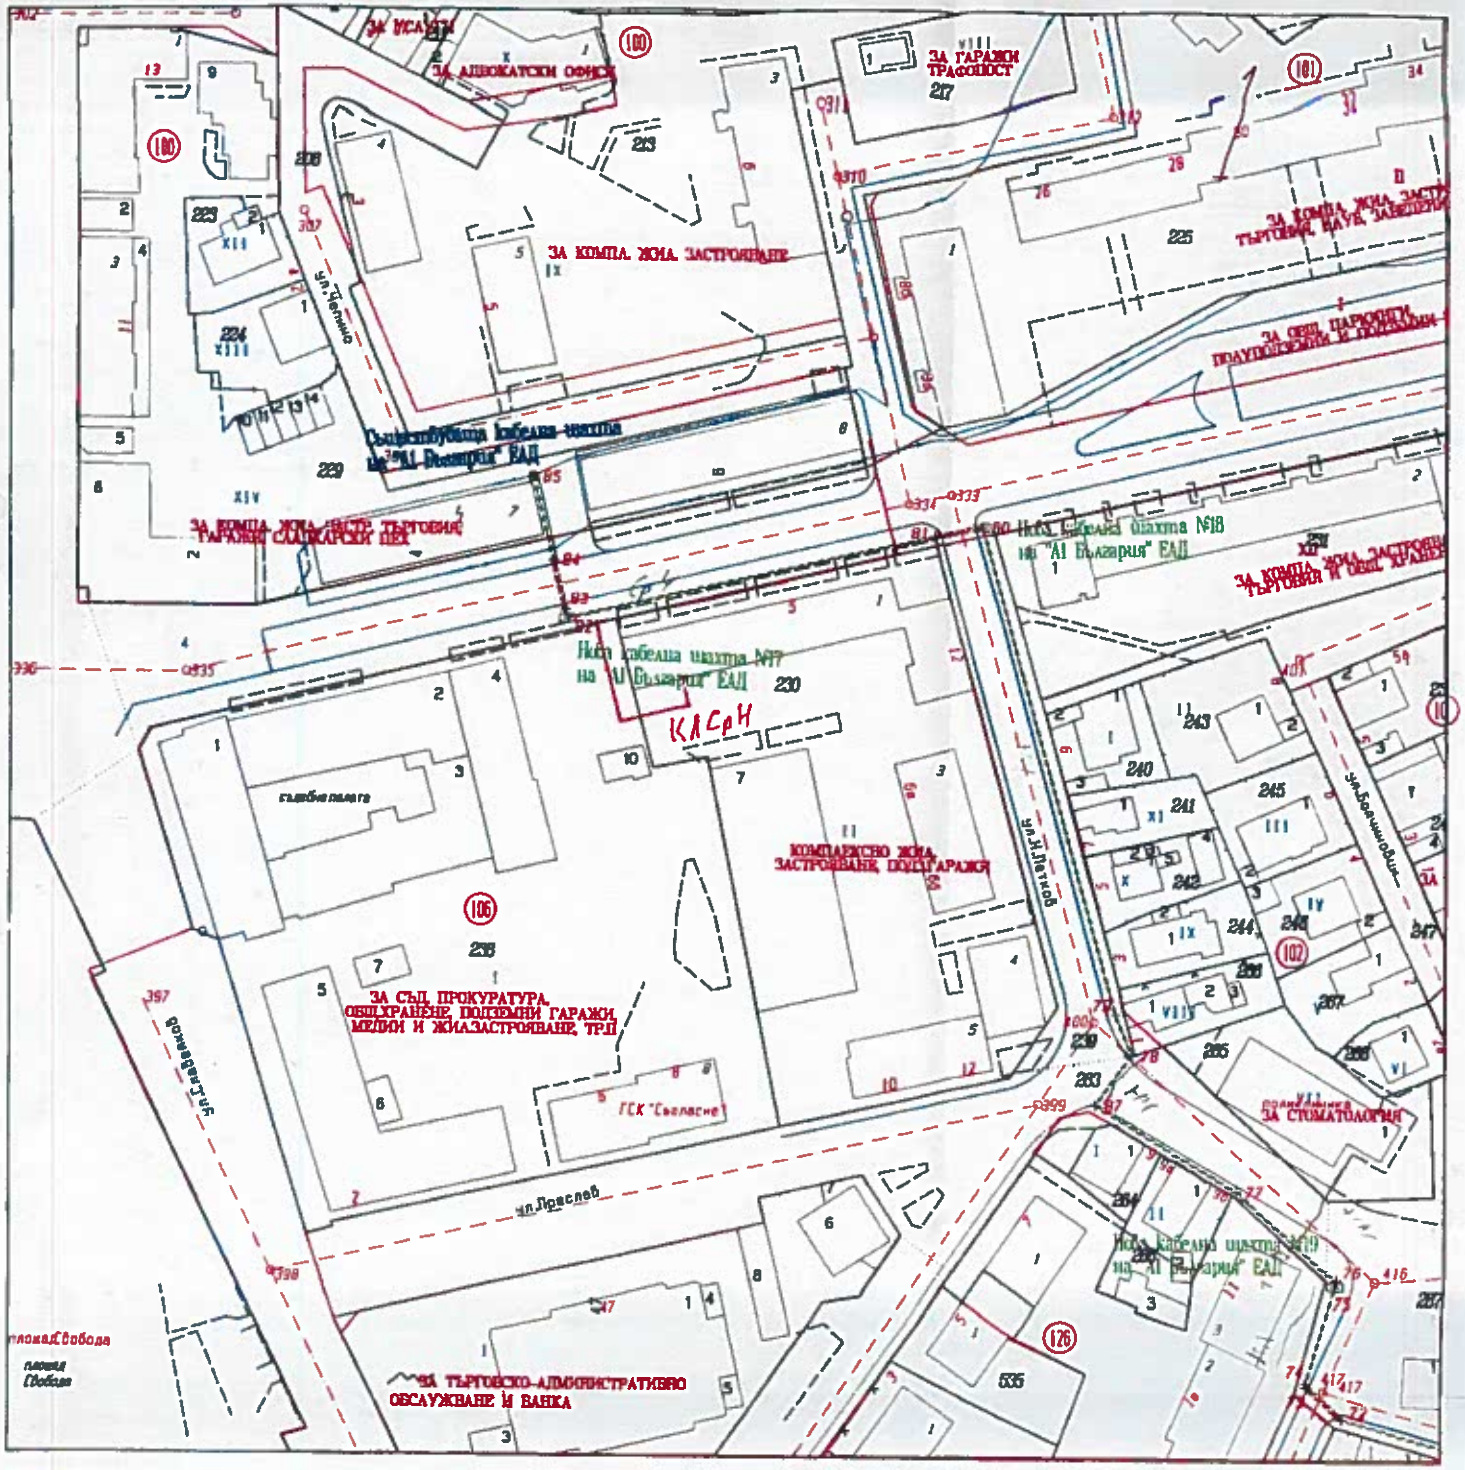

„ЕЛЕКТРОРАЗПРЕДЕЛЕНИЕ СЕВЕР" АД
Подземни ел.кабели нанесени схематично.
При извършване на строителство да се спазва
Наредба №16/2004г. за сервитутите
на енергийните обекти.
Преди започване на изкопни дейности
да се съгласува с МИР Търговище
Важи за срок от 1 год.
Нанесл: Д. Влад...
ДН ... 16.07.2021

Изпълнител „ПРЕСПА ИНВЕСТ" ЕООД	
ВЪЗЛОЖИТЕЛ: "А1 БЪЛГАРИЯ" ЕАД	
ОБЕКТ: "ПРОЕКТ ЕСМ - Отклонение от съществуваща инфра структура на „А1 БЪЛГАРИЯ" ЕА Д на територия на гр. Търговище, Общ. Търговище, Област Търговище"	
	Част: Геодезия
	Етап: ПУП -
ПРОЕКТАНТ: инж. Никола...	
Съгласували:	Технология: инж. Хр. Па...
	Конструкции: инж. В. Це...
	ПБ: инж. Хр. Парашкево...
	ВОБД: инж. Б. Цанова

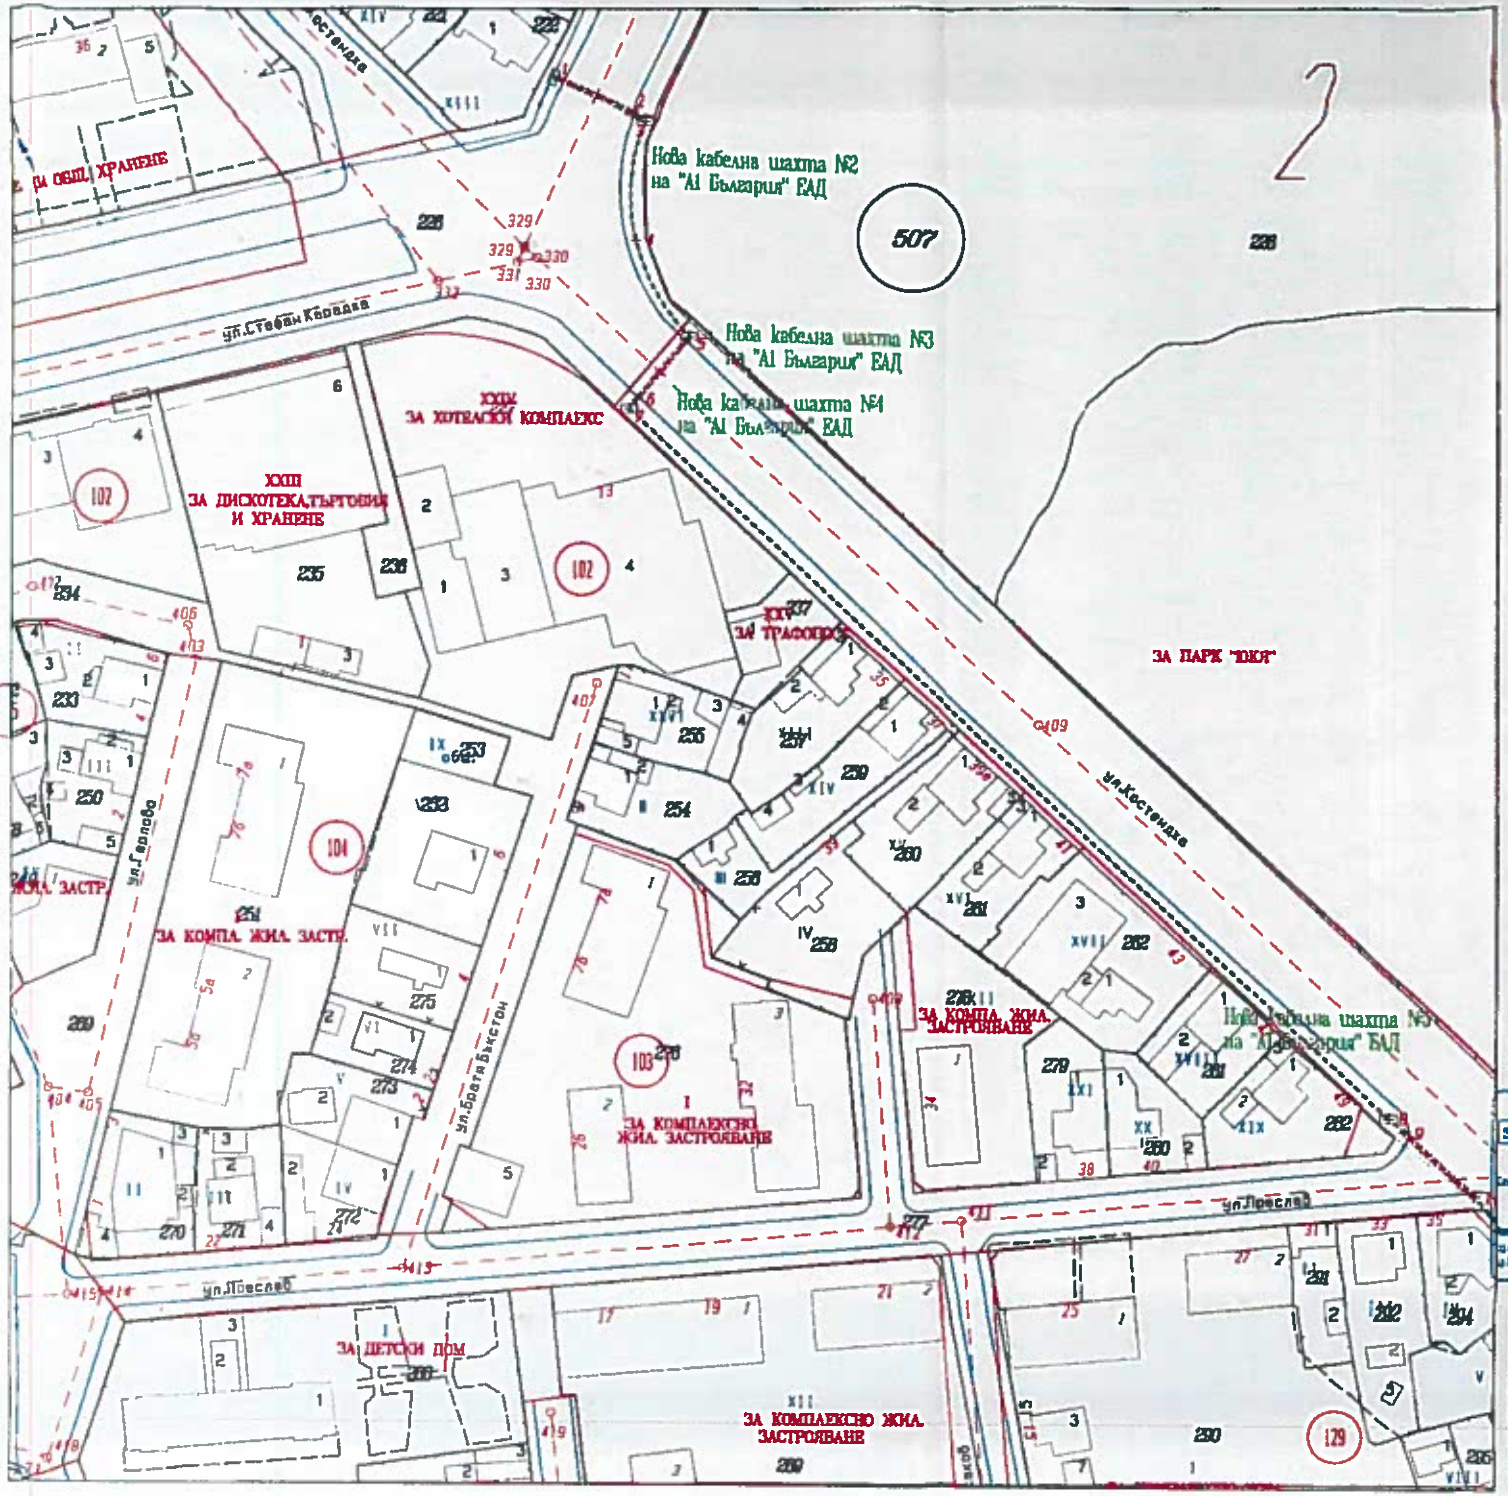

Изпълнител „ПРЕСПА ИНВЕСТ" ЕООД

ВЪЗЛОЖИТЕЛ: "А1 БЪЛГАРИЯ" ЕАД

ОБЕКТ: "ПРОЕКТ ЕСМ - Отклонение от съществуваща инфра структура на „А1 БЪЛГАРИЯ" ЕА Д на територи на гр. Търговище, Общ. Търговище, Област Търговище

Част: Геодезия

ПРОЕКТАНТ:

Съгласували:

Технология:

Конструкции:

ПБ: инж. Хр.

ВОБД: инж. Е

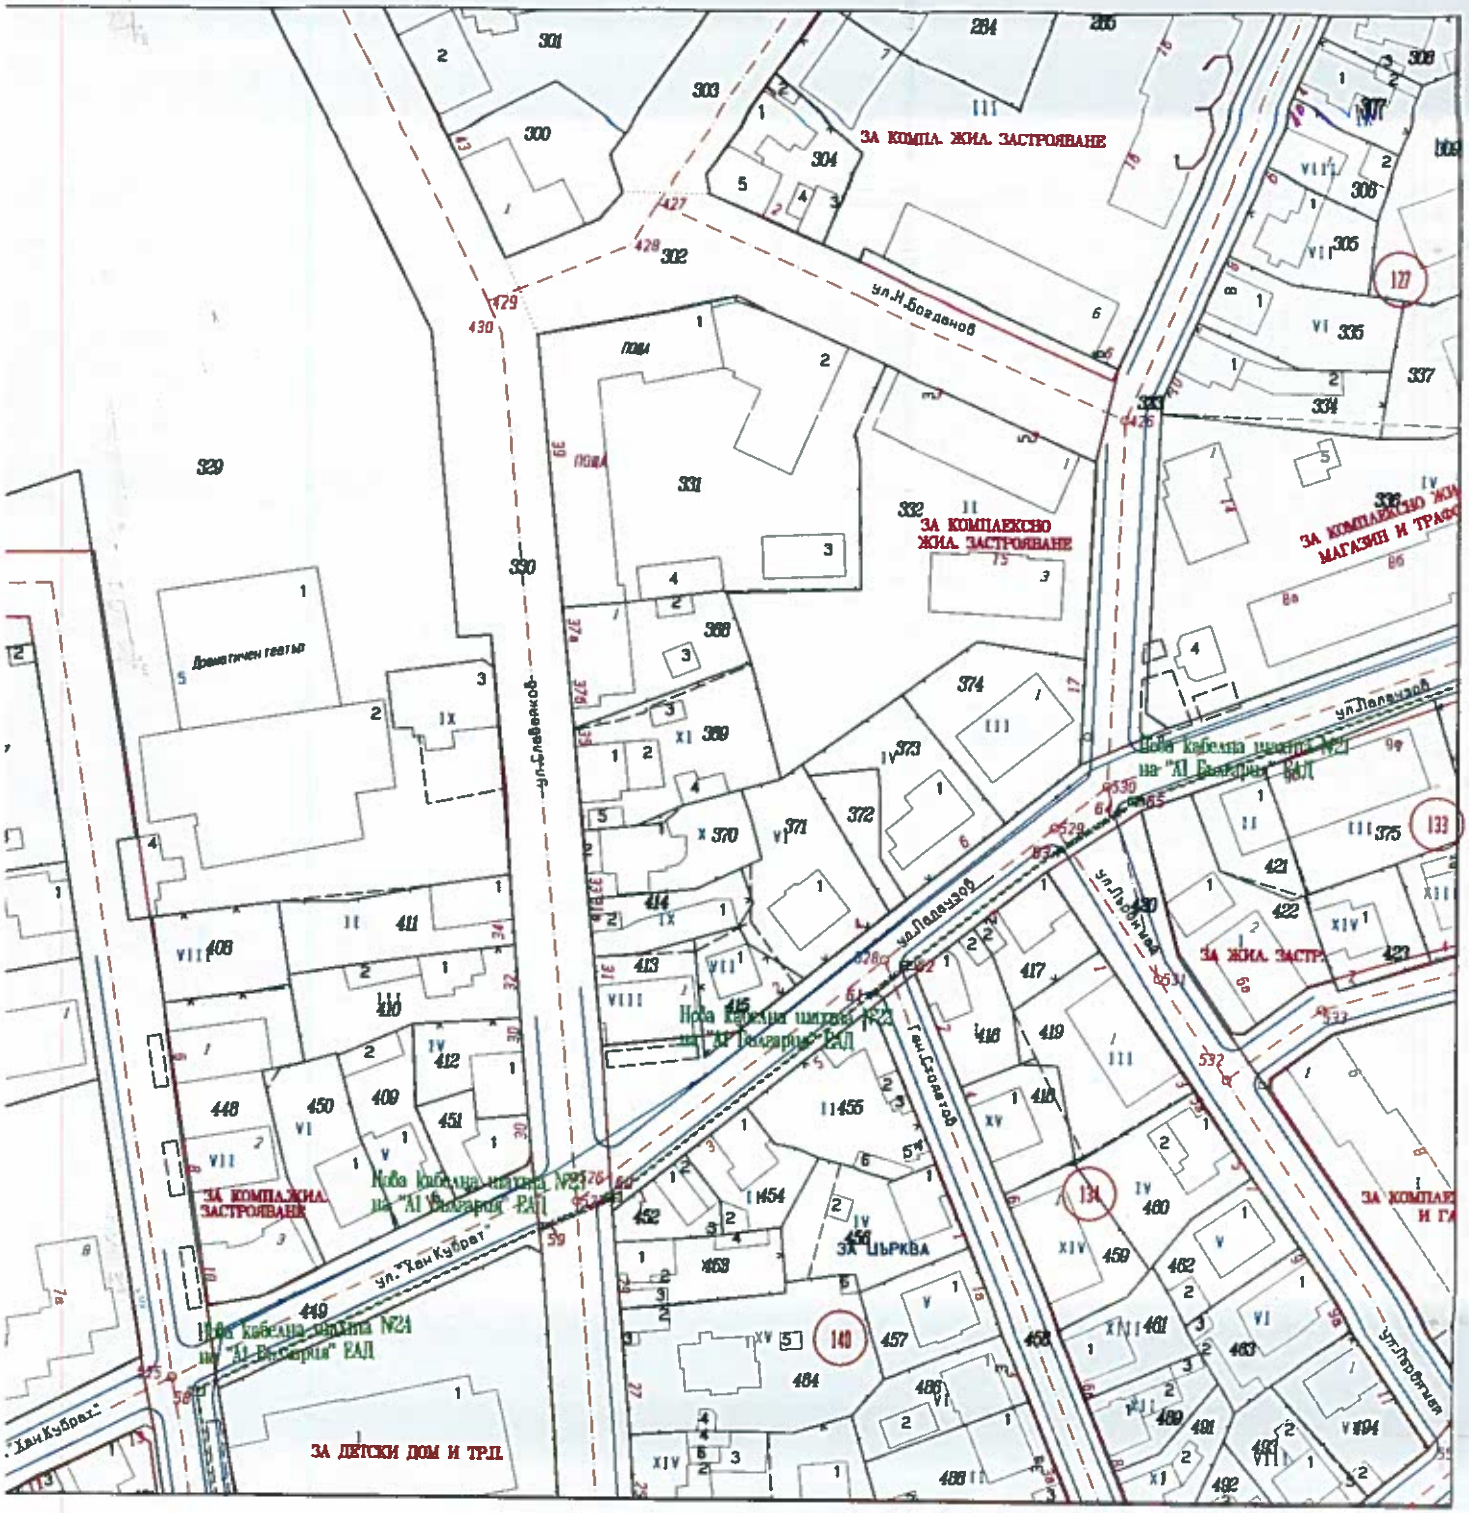

Изпълнител „ПРЕСПА ИНВЕСТ" ЕООД	
ВЪЗЛОЖИТЕЛ: "А1 БЪЛГАРИЯ" ЕАД	
ОБЕКТ: "ПРОЕКТ ЕСМ - Отклонение от съществуваща инфра структура на „А1 БЪЛГАРИЯ" ЕА Д на територия на гр. Търговище, Общ. Търговище, Област Търговище"	
ПЪЛНА ПРОЕКТАНТСКА ПРАВОСПОСОБНОСТ Регистр Подпис ВАЛИ С ВАЛИДНО ИЗДОСТОВЕРЕНИЕ	Част: Геодезия
ПРОЕКТАНТ: инж. Николай	
Съгласували: Технология: инж. Хр. Пара Конструкции: инж. В. Цон ПБ: инж. Хр. Парашкевов ВОБД: инж. Б. Цанова	

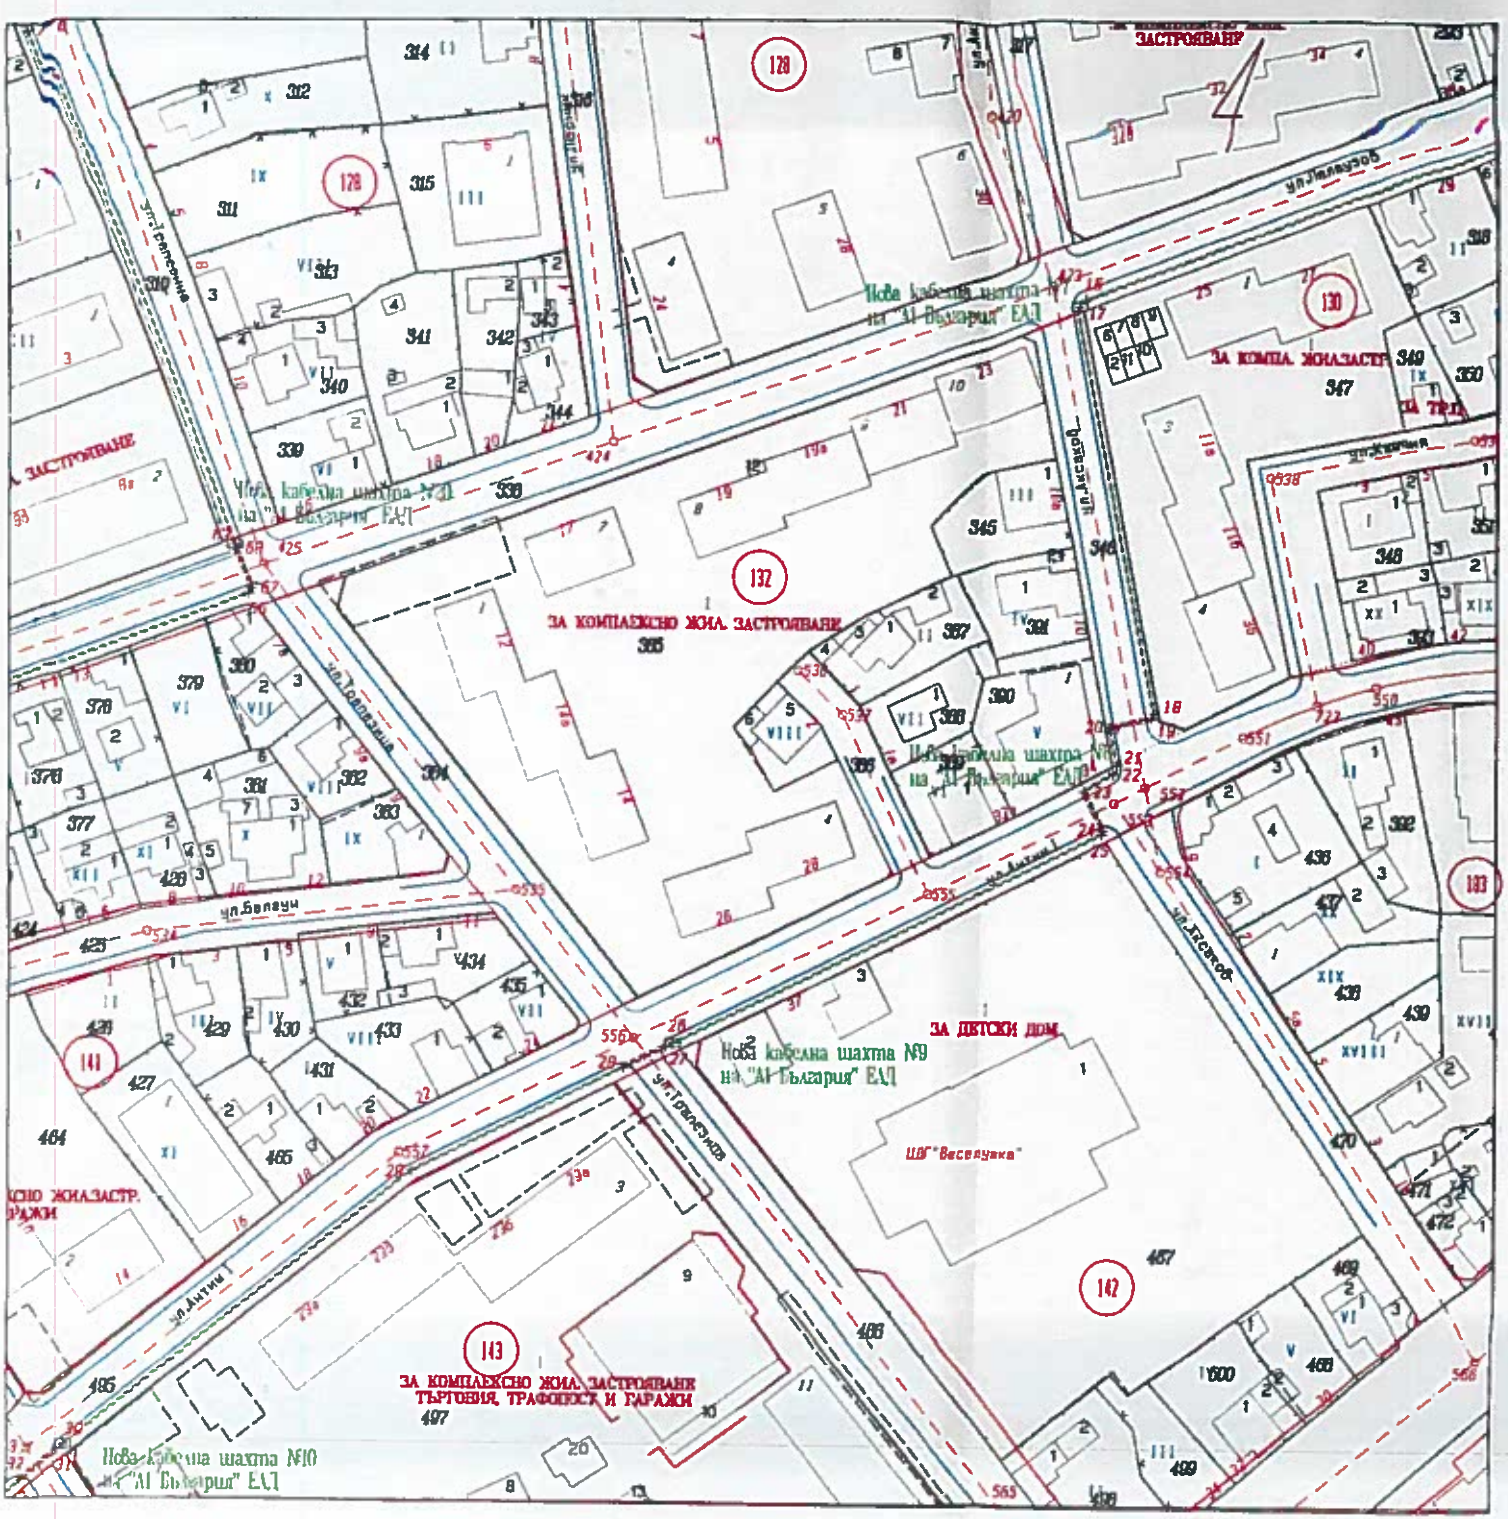

Изпълнител „ПРЕСПА ИНВЕСТ" ЕООД

ВЪЗЛОЖИТЕЛ: "А1 БЪЛГАРИЯ" ЕАД

ОБЕКТ: "ПРОЕКТ ЕСМ - Отклонение от съществуваща оптична структура на „А1 БЪЛГАРИЯ" ЕА Д на територи

ПЛАНА ПРОЕКТАНТСКА ГРАВОСПОСОБНОСТ

Регистрационен № 03318

Част: Геодезия

Етап: ПУП -

ГПГ

ПРОЕКТАНТ:

Съгласували:

Технология:

Конструкции:

ПБ: инж. Хр.

ВОБД: инж. Б.

5

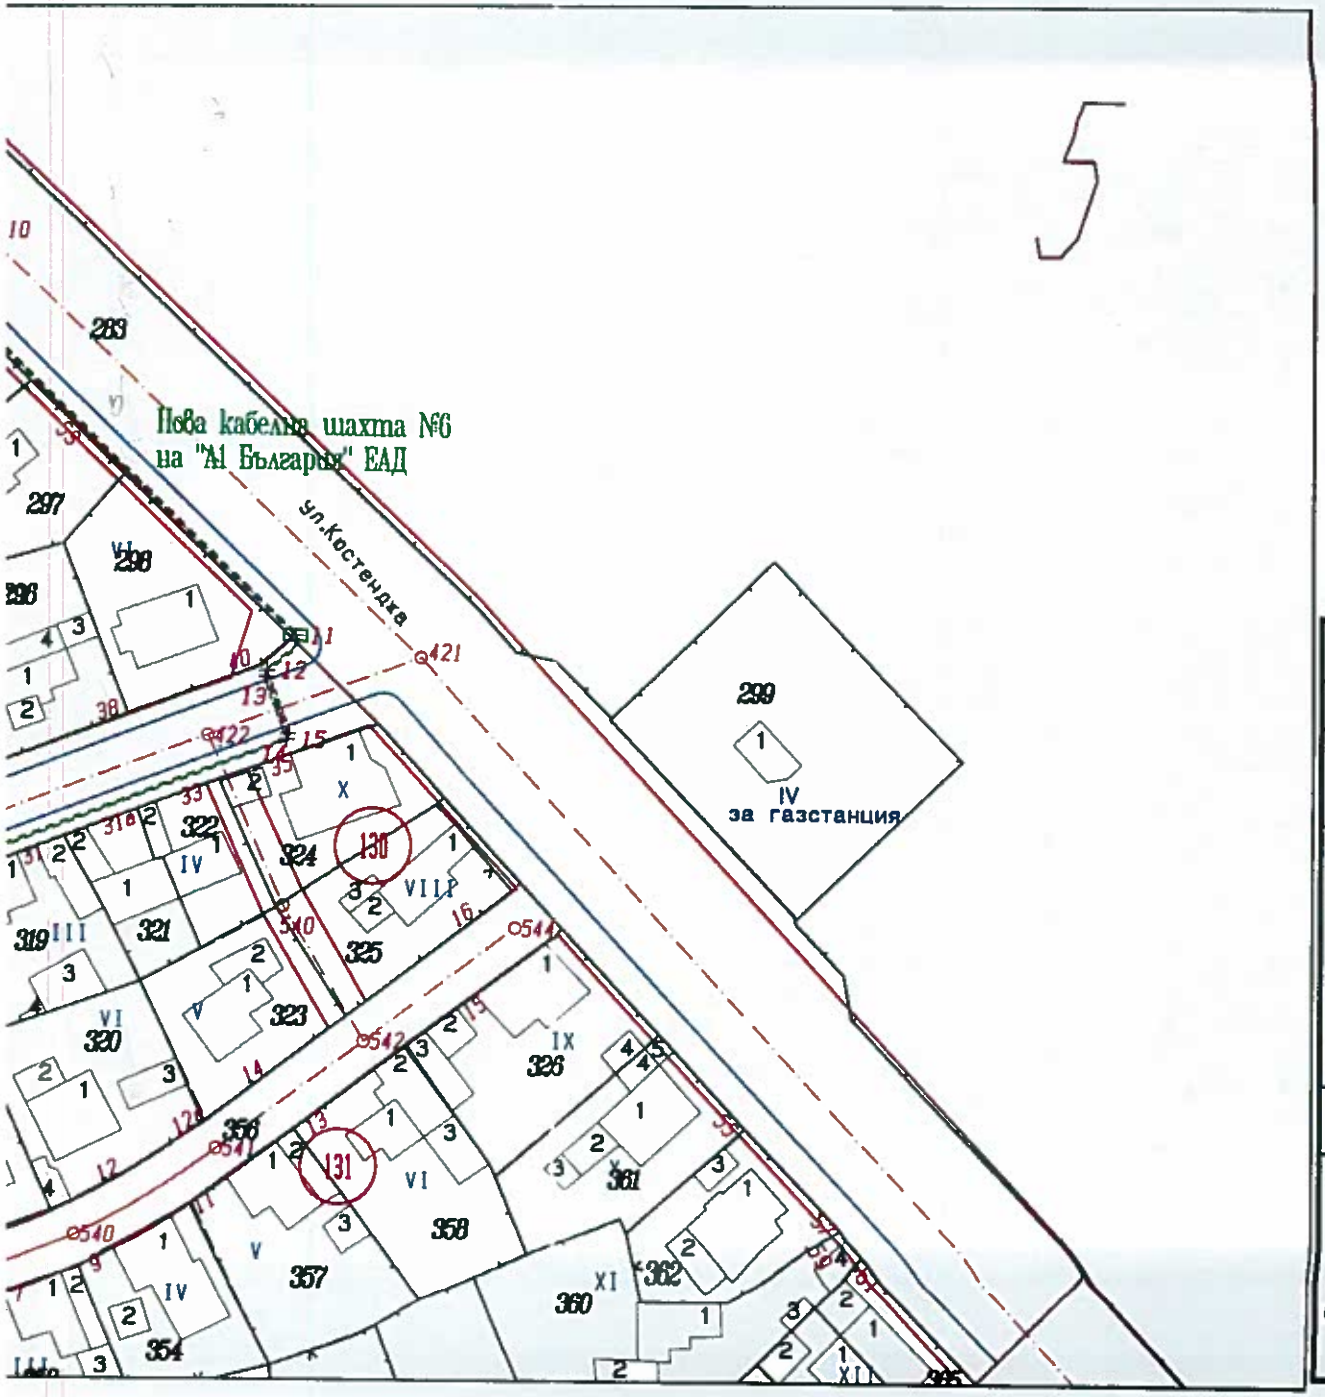

Изпълнител „ПРЕСПА ИНВЕСТ" ЕООД

ВЪЗЛОЖИТЕЛ: "А1 БЪЛГАРИЯ" ЕАД

ОБЕКТ: "ПРОЕКТ ЕСМ - Отклонение от съществуваща
нифра структура на „А1 БЪЛГАРИЯ" ЕА Д на територи
на гр. Търговище, Общ. Търговище, Област Търговище"

КАМАРА НА ИНЖЕНЕРИТЕ В ИНВЕСТИЦИОННОТО ПРОЕКТИРАНЕ
ПЪЛНА ПРОЕКТАНТСКА ПРАВОСПОСОБНОСТ
Регистрационен № 03318
Секция: ГПГ
Части на проекта: по удостоверение за ПИП
Подпис

Част: Геодезия
Етап: ПУП -
План - схема

ПРОЕКТАНТ: инж. Николай К

Съгласували:
Технология: инж. Хр. Пара
Конструкции: инж. В. Цонза
ПБ: инж. Хр. Парашкевов
ВОБД: инж. Б. Цанова

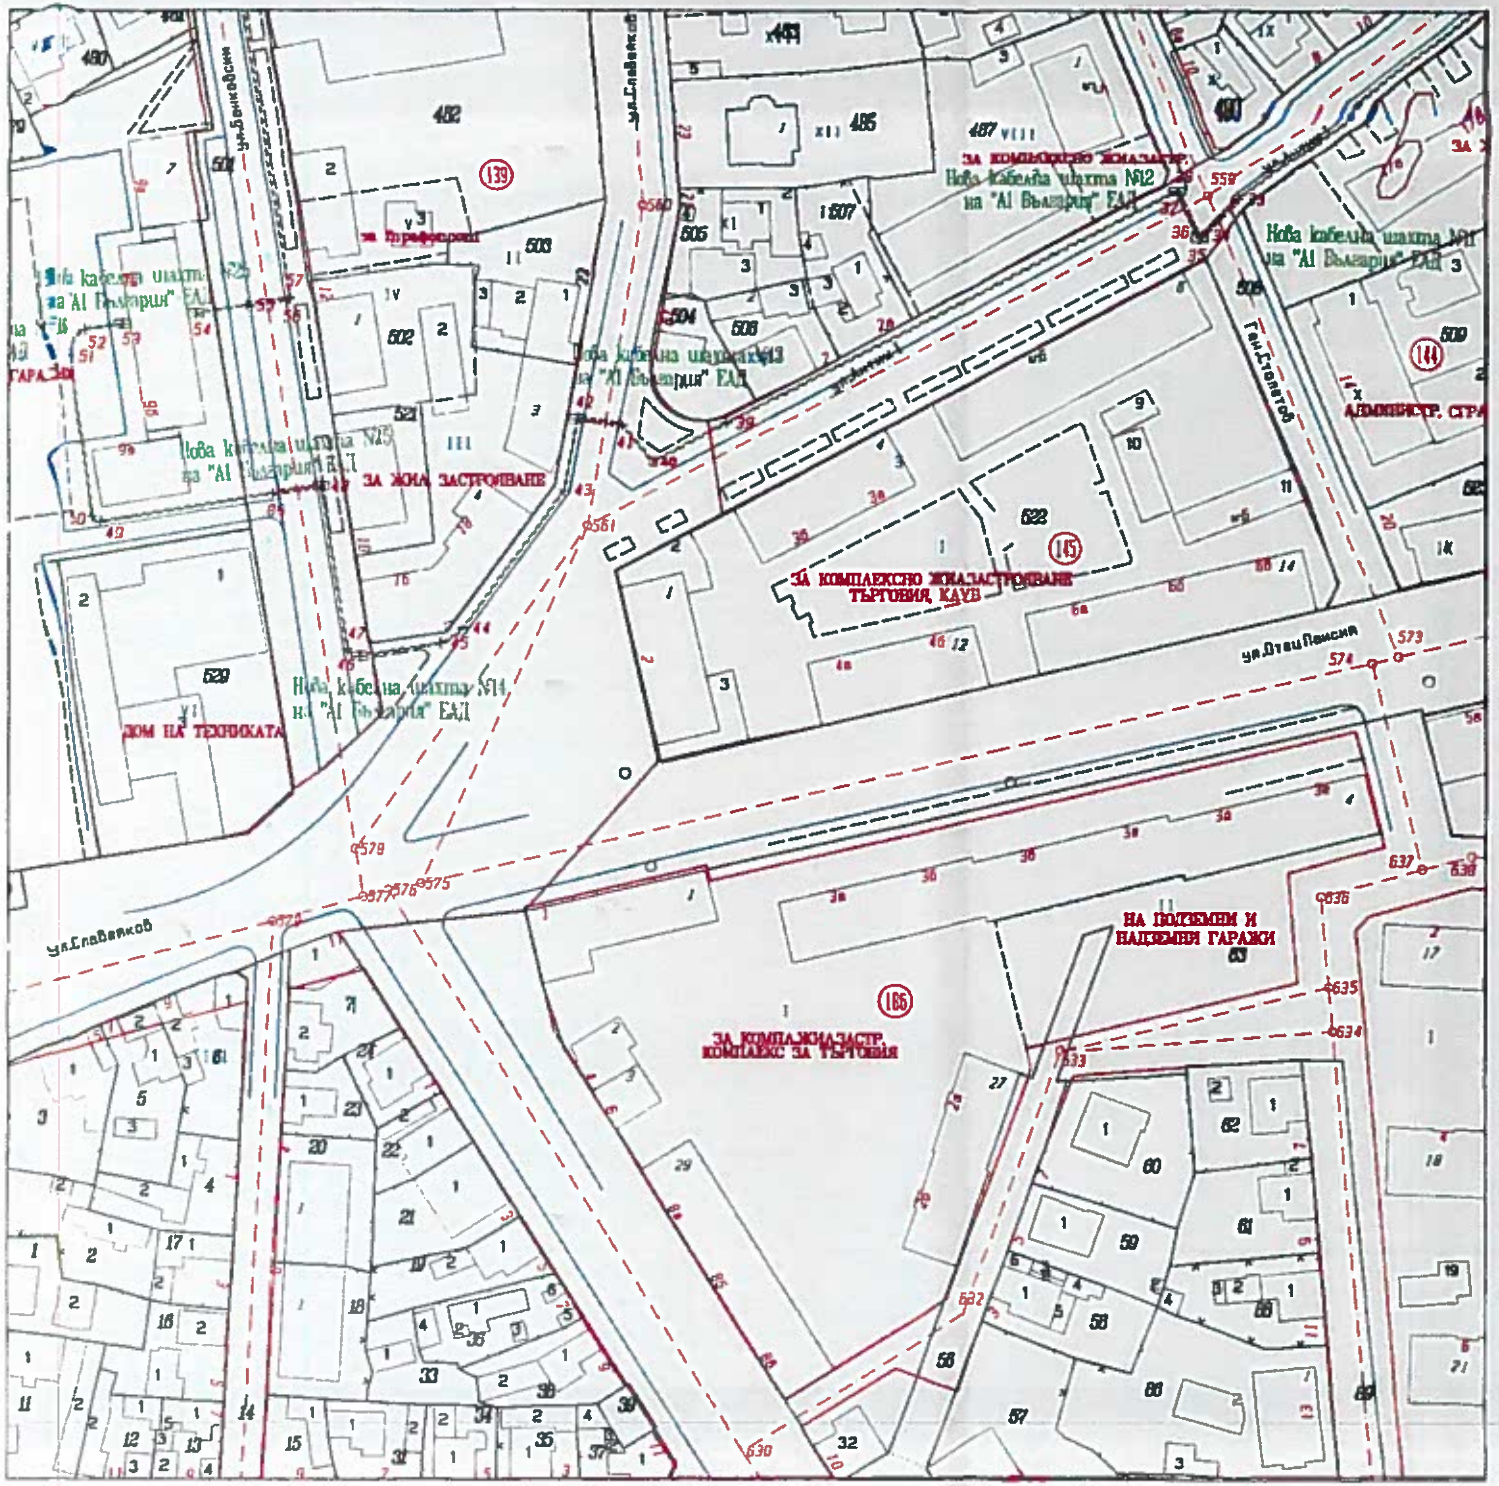

Изпълнител „ПРЕСПА ИНВЕСТ" ЕООД	
ВЪЗЛОЖИТЕЛ: "А1 БЪЛГАРИЯ" ЕАД	
ОБЕКТ: "ПРОЕКТ ЕСМ - Отклонение от съществуваща [illegible] "А1 БЪЛГАРИЯ" ЕАД в територия [illegible] гр. Търговище, Област Търговище"	
ПРОЕКТАНТ: инж. Николай Кали[illegible]	
Съгласували:	Технология: инж. Хр. Парашкев
	Конструкции: инж. В. Цонзаров
	ПБ: инж. Хр. Парашкевов
	ВОБД: инж. Б. Цанова

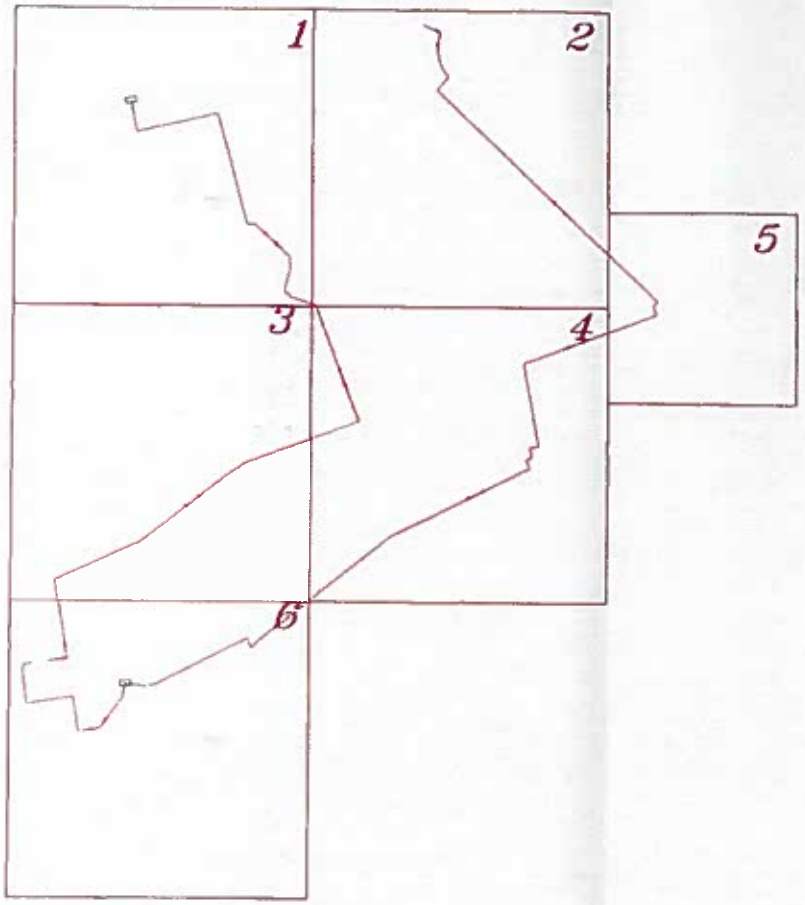

Изпълнител „ПРЕСПА ИНВЕСТ" ЕООД

ВЪЗЛОЖИТЕЛ: "А1 БЪЛГАРИЯ" ЕАД

ОБЕКТ: "ПРОЕКТ ЕСМ - Отклонение от съществуваща инфра структура на „А1 БЪЛГАРИЯ" ЕА Д на територ

Част: Геодезия

ПРОЕКТАНТ: инж. Николай К

Съгласували:

Технология: инж. Хр. Парашкевов

Конструкции: инж. В. Цонева

ПБ: инж. Хр. Парашкевов

ВОБД: инж. Б. Цанова