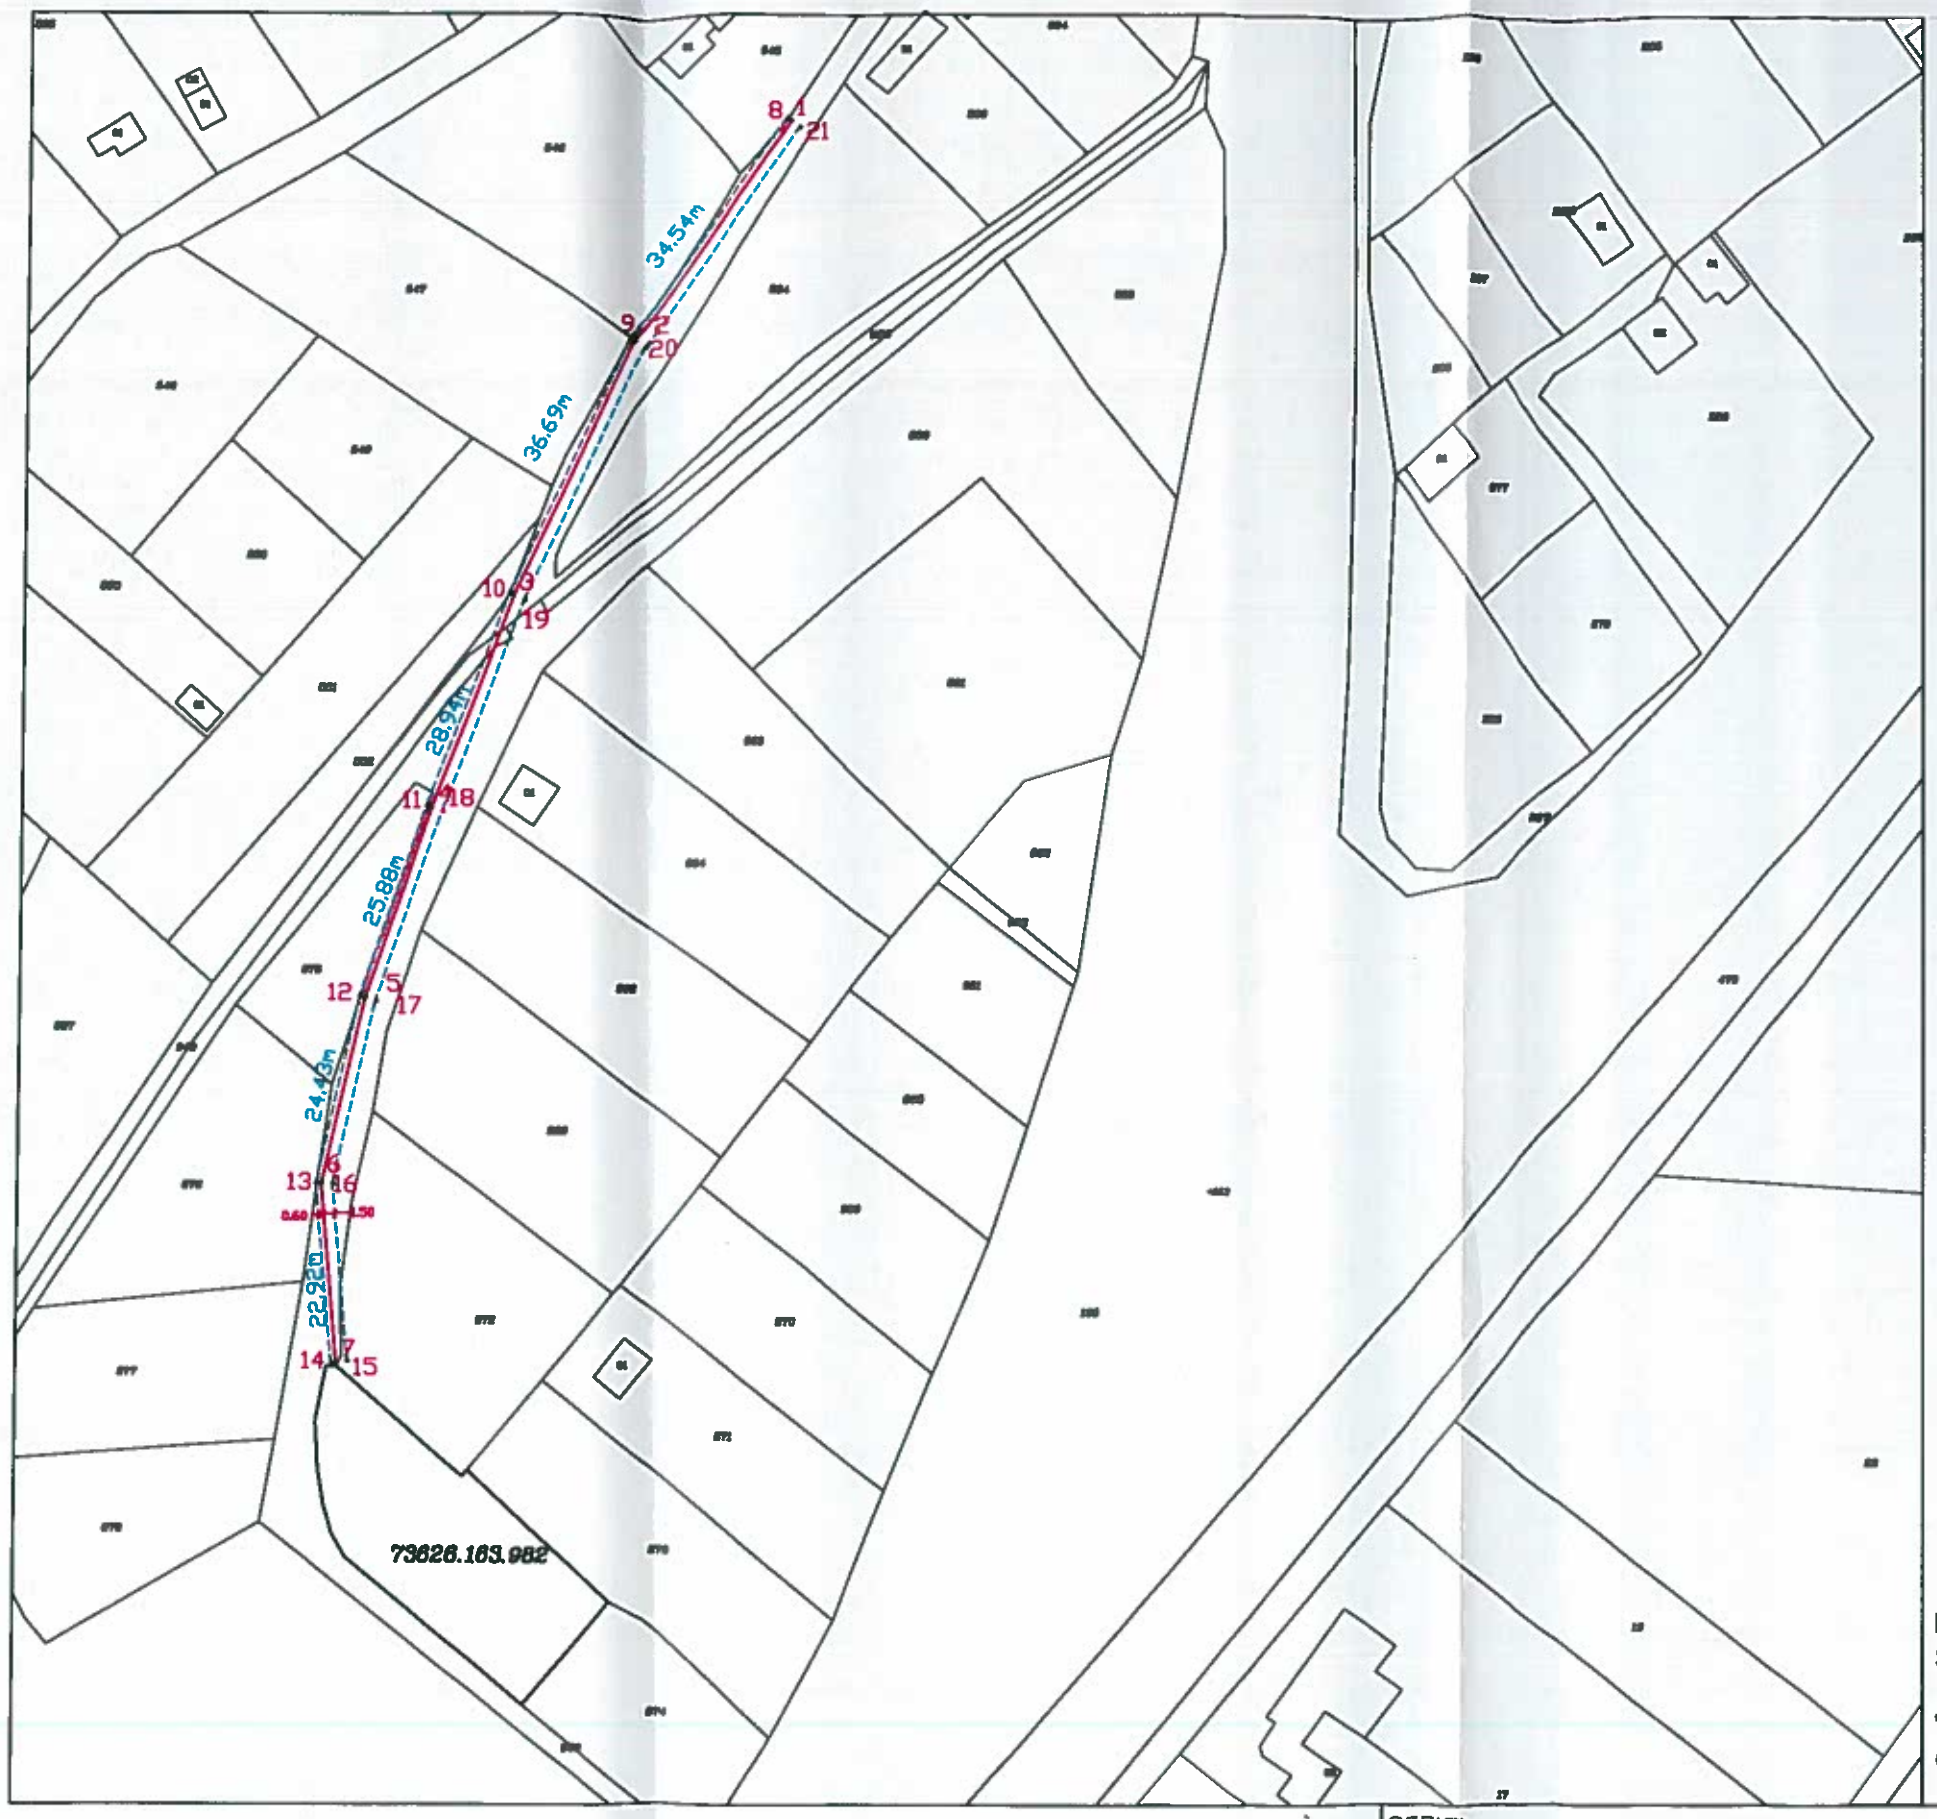

КООРДИНАТЕН РЕГИСТЪР 2005 г.		
№	север	изток
1	4788627.4075	585834.3085
2	4788599.3923	585814.1040
3	4788566.2547	585798.3547
4	4788539.1520	585788.2061
5	4788514.6724	585779.8093
6	4788490.8422	585774.4240
7	4788468.0159	585776.5714
8	4788627.7584	585833.8219
9	4788599.6990	585813.5855
10	4788566.4893	585797.8019
11	4788539.2307	585787.5987
12	4788514.7815	585779.2188
13	4788490.8812	585773.8177
14	4788467.9597	585775.9740
15	4788468.1564	585778.0648
16	4788490.7448	585775.9398
17	4788514.2625	585781.2545
18	4788538.5955	585789.6010
19	4788565.6684	585799.7368
20	4788598.6253	585815.4003
21	4788626.5300	585835.5251

ПОДРОБЕН УСТРОЙСТВЕН ПЛАН-ПАРЦЕЛАРЕН ПЛАН
ЗА ЕЛЕМЕНТИТЕ НА ТЕХНИЧЕСКАТА ИНФРАСТРУКТУРА
за обект:
"Вилна сграда "- ПИ 73626.163.982 ,местност Драката, гр.Търговище, общ.Търговище, обл.Търговище

КАМАРА НА ИНЖЕНЕРИТЕ В ИНВЕСТИЦИОННОТО ПРОЕКТИРАНЕ ОГРАНИЧЕНА ПРОФЕСИОНАЛНА ОТГОВОРНОСТ
Регистрация № 37039

въздушна кабелна линия

сервитут

ОБЕКТ:	"Вилна сграда "- ПИ 73626.163.982 ,местност Драката, гр.Търговище, общ.Търговище, обл.Търговище		
ЧЕРТЕЖ:	ЕЛЕКРОПРОВОДНА СХЕМА "Вилна сграда "- ПИ 73626.163.982 ,местност Драката, гр.Търговище, общ.Търговище, обл.Търг		
ВЪЗЛОЖИТЕЛИ:	Красимир ойков	М 1 : 1000	Дата:07.2024 г. / Черт.2