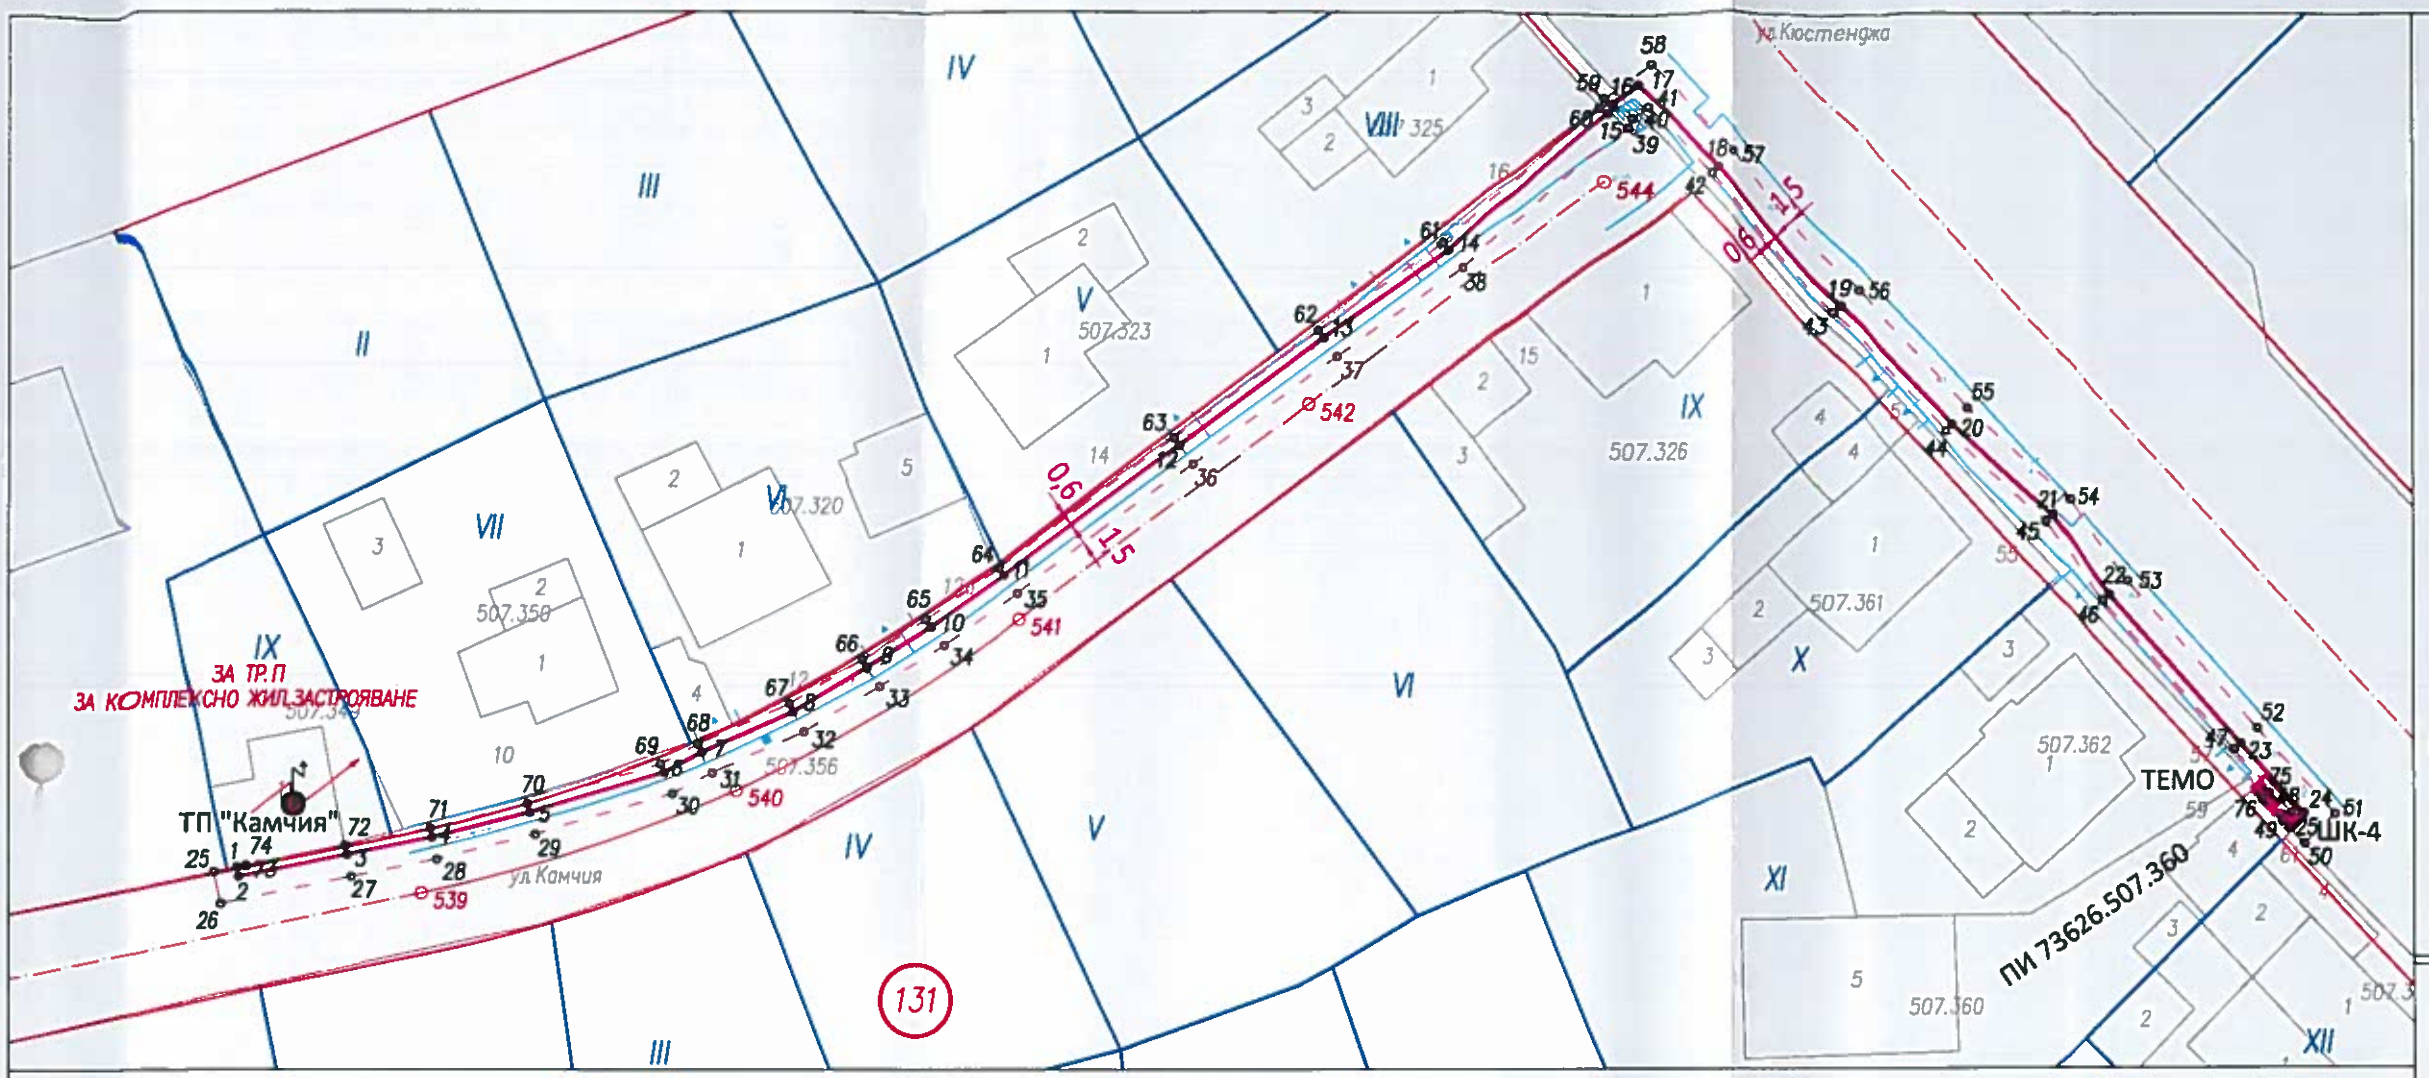


ЛЕГЕНДА

- Новопроектиран кабел
- Изтегляне в PVC тръба
- Изтегляне в стоманена тръба
- Разпределителна касета
- Електромерно табло
- Заземление
- Граница по кадастрална карта
- Тахиметрична снимка
- Регулация
- Дворищна регулация

КООРДИНАТЕН РЕГИСТЪР НА ИЗХОДНИТЕ ТОЧКИ
Координатна система : БГС 2005

N	X [m]	Y [m]
РТ 9283	4790475.934	587848.664
РТ 9349	4790454.657	587867.774

КООРДИНАТЕН РЕГИСТЪР НА СГРАДНОТО ОТКЛОНЕНИЕ
Координатна система : БГС 2005

N	X [m]	Y [m]
75	4790500.318	587802.358
76	4790499.970	587801.998

КООРДИНАТЕН РЕГИСТЪР НА СЕРВИТУТА
Координатна система : БГС 2005

N	X [m]	Y [m]	N	X [m]	Y [m]
25	4790496.803	587664.128	45	4790519.872	587786.078
26	4790494.697	587664.560	46	4790514.633	587789.931
27	4790496.453	587673.107	47	4790504.763	587798.641
28	4790497.600	587678.823	48	4790500.577	587802.485
29	4790499.254	587685.378	49	4790500.044	587801.928
30	4790501.944	587694.444	50	4790498.527	587803.380
31	4790503.336	587697.022	51	4790500.483	587805.423
32	4790506.018	587703.119	52	4790506.168	587800.202
33	4790508.986	587708.132	53	4790515.953	587791.568
34	4790511.708	587712.398	54	4790521.289	587787.642
35	4790515.124	587717.268	55	4790527.393	587780.854
36	4790523.733	587729.123	56	4790535.251	587773.525
37	4790530.800	587738.659	57	4790544.326	587765.210
38	4790536.642	587747.115	58	4790550.349	587759.386
39	4790546.131	587758.054	59	4790548.030	587756.584
40	4790546.736	587758.314	60	4790547.402	587756.314
41	4790547.492	587759.227	61	4790538.304	587745.826
42	4790542.886	587763.681	62	4790532.508	587737.436
43	4790533.826	587771.982	63	4790525.426	587727.881
44	4790525.893	587779.381	64	4790516.834	587716.048

КООРДИНАТЕН РЕГИСТЪР НА СЕРВИТУТА
Координатна система : БГС 2005

N	X [m]	Y [m]
65	4790513.454	587711.230
66	4790510.776	587707.032
67	4790507.889	587702.158
68	4790505.224	587696.099
69	4790503.895	587693.638
70	4790501.279	587684.822
71	4790499.649	587678.359
72	4790498.511	587672.689
73	4790497.177	587666.195
74	4790497.226	587666.185

КООРДИНАТЕН РЕГИСТЪР НА КАБЕЛНОТО ТРАСЕ
Координатна система : БГС 2005

N	X [m]	Y [m]
1	4790497.105	587665.597
2	4790496.468	587665.728
3	4790497.923	587672.808
4	4790499.063	587678.491
5	4790500.700	587684.981
6	4790503.338	587693.868

КООРДИНАТЕН РЕГИСТЪР НА КАБЕЛНОТО ТРАСЕ
Координатна система : БГС 2005

7	4790504.685	587696.363
8	4790507.355	587702.432
9	4790510.264	587707.346
10	4790512.955	587711.563
11	4790516.345	587716.396
12	4790524.942	587728.236
13	4790532.020	587737.786
14	4790537.830	587746.194
15	4790547.039	587756.811
16	4790547.660	587757.078
17	4790548.957	587758.645
18	4790543.298	587764.118
19	4790534.233	587772.423
20	4790526.322	587779.802
21	4790520.277	587786.525
22	4790515.010	587790.399
23	4790505.165	587799.087
24	4790500.550	587803.324
25	4790499.611	587802.343

СПАТО
www.spato.bg
85001

ОБЕКТ	Външно кабелно електрозахранване 0.4kV от ТП "Камчия" до нов кабелен шкаф тип ШК-4 пред ПИ 73626.507.360, ул. "Кюстенджа"№59 по плана на гр. Търговище и от ШК-4 до ново електромерно табло тип ТЕМО пред ПИ 73626.507.360
Възложител	АД
Възложител	
Проектант	инж. Г. Андреев
Проектант	КАМАРА НА ИНЖЕНЕРИТЕ В ИНВЕСТИЦИ... ПЪЛНА ПРОЕКТАНТСКА ПРАВОСПОСОБНОСТ; НИИП; Секция: ГПГ; Части на проекта по удостоверение за ПЪП; ВАЖИ С ВАЛИДНО УДОСТОВЕРЕНИЕ ЗА ПЪП ЗА ТЕКУЩАТА ГОДИНА

Съгласували:

Електро	инж. Ст. Стоянов
ПБ	инж. Ст. Стоянов
ПБЗ	инж. Ст. Стоянов
ВОБД	инж. Д. Николов

Част	Геодезия	Фаза	ТП	Година	2024
План - схема				Мащаб	Лист
				1:500	1