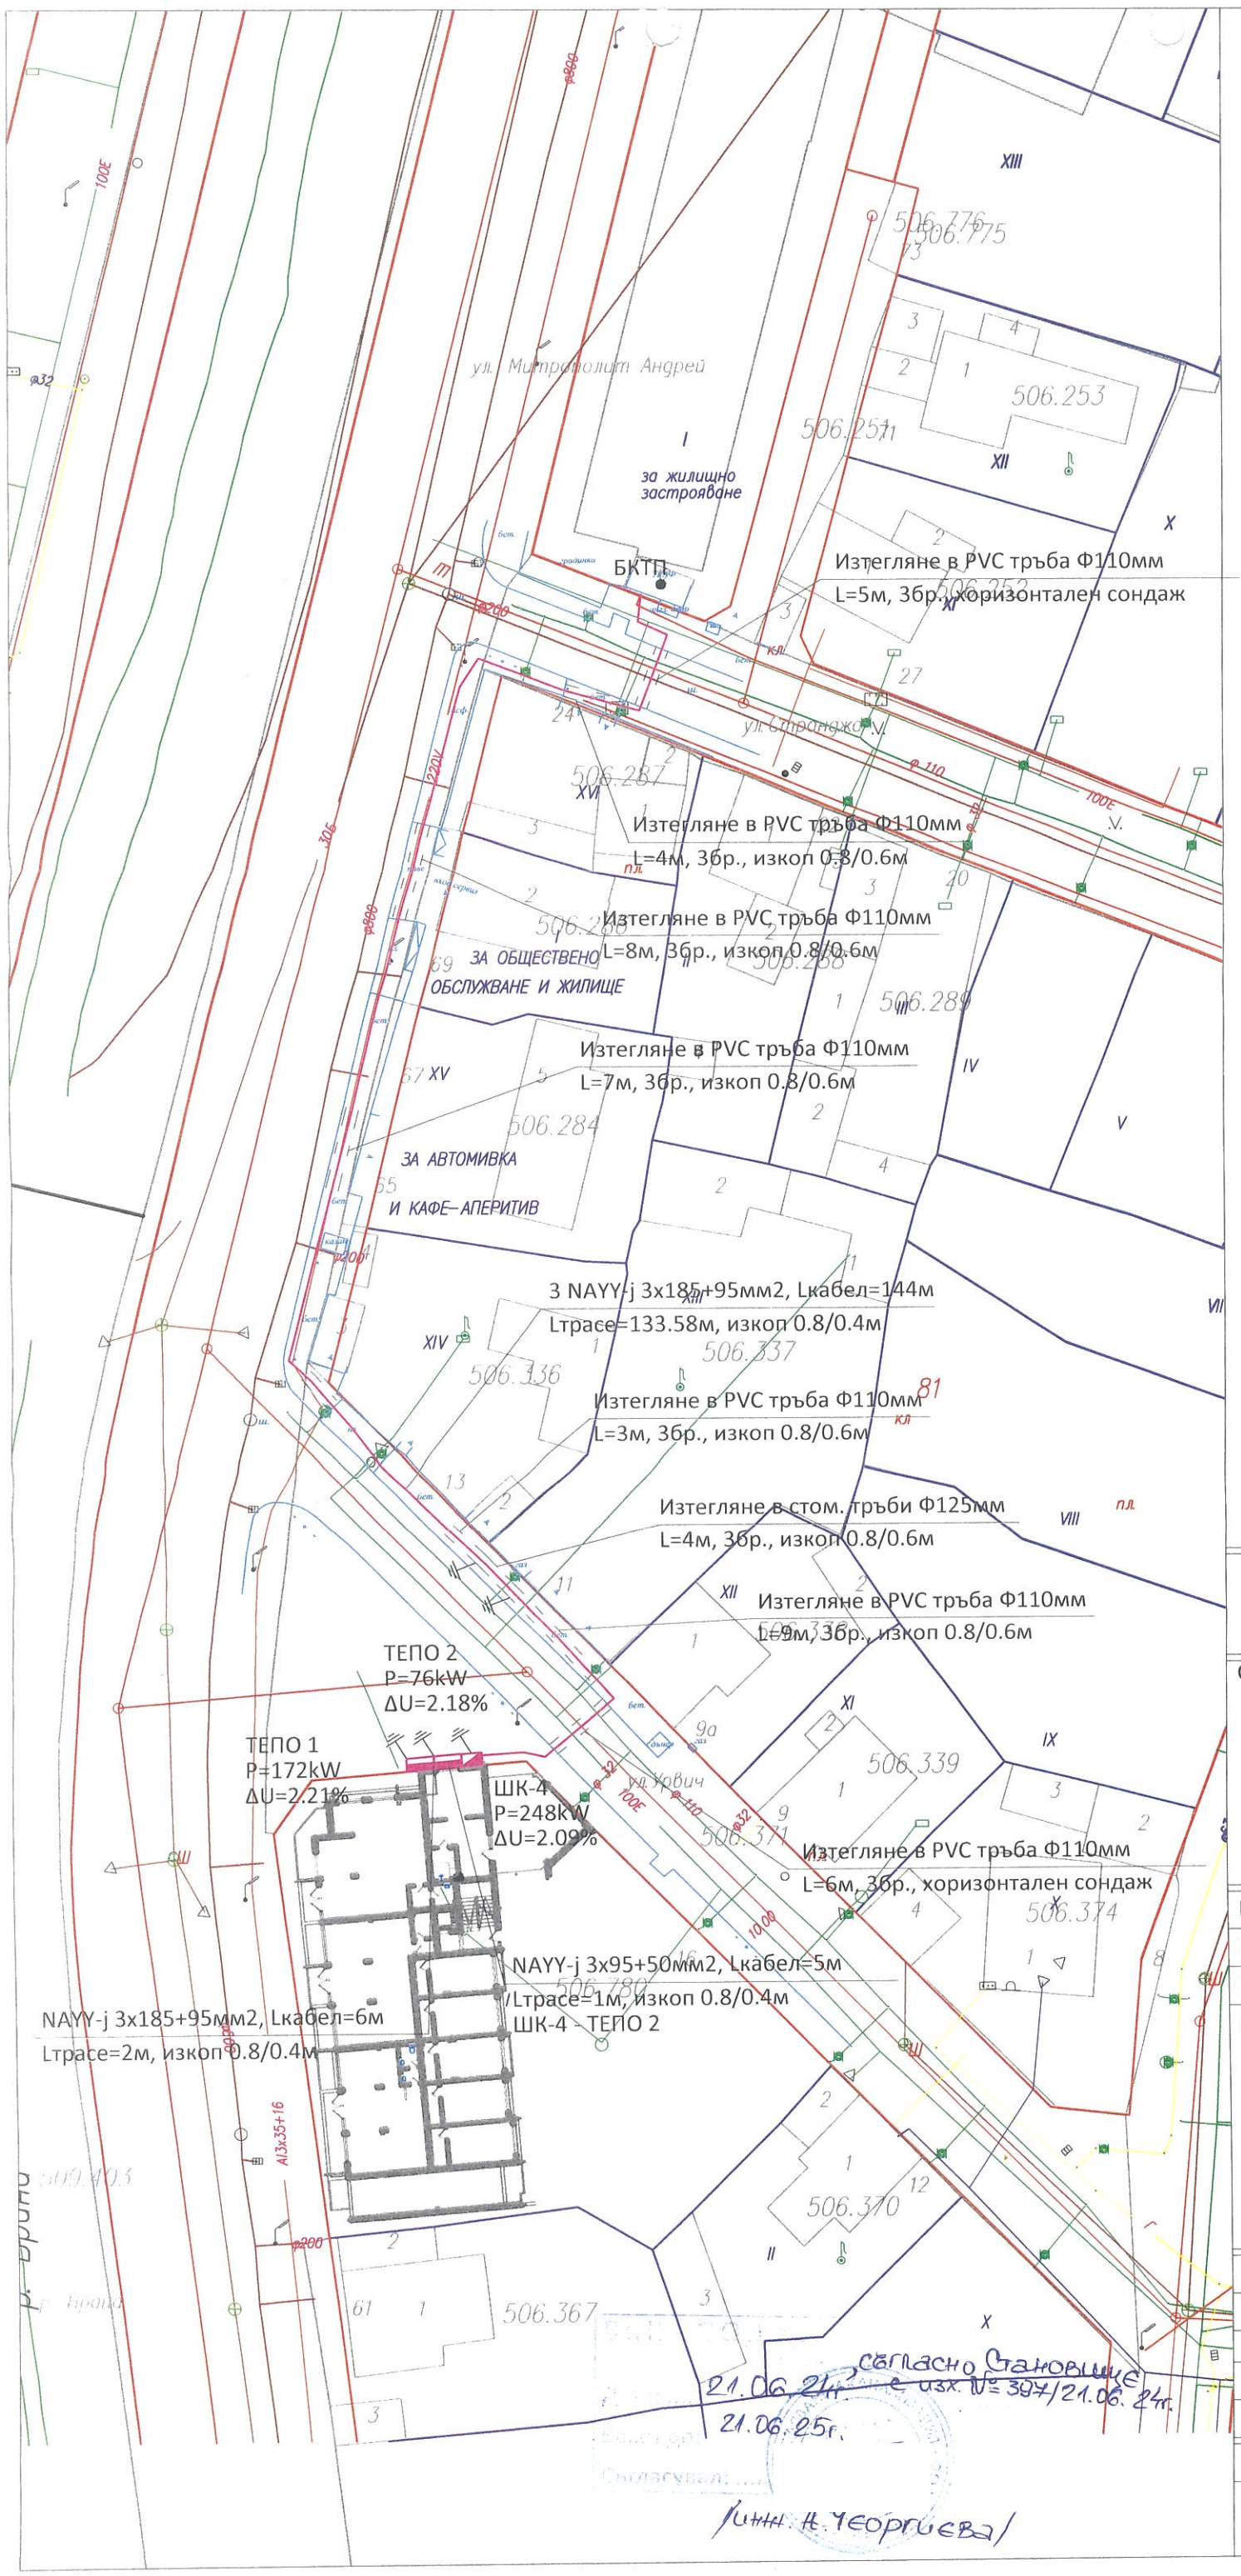

ЛЕГЕНДА

- Новопроектиран кабел
- Изтегляне в PVC тръба
- Изтегляне в стоманена тръба
- Разпределителна касета
- Електромерно табло
- Заземление
- Граница по кадастрална карта
- Тахиметрична снимка
- Регулация
- Дворищна регулация

СПАТО www.spato.bg

85003

ОБЕКТ	Външно кабелно електрозахранване 0.4kV от ТП в ПИ 73626.506.775 до нов кабелен шкаф тип ШК-4 пред УПИ I, кв. 82 (идентичен с ПИ 73626.506.780) по плана на гр. Търговище и от ШК-4 до 2 броя нови електромерни табла ТЕПО (ТЕПО 1 и ТЕПО 2) пред ПИ 73626.506.780
Възложител	
Възложител	
Проектант	инж. Ст. Стоянов
Проектант	

КАМАРА НА ИНЖЕНЕРИТЕ В ИНВЕСТИЦИОННОТО ПРОЕКТИРАНЕ
ПЪЛНА ПРОЕКТАНТСКА ПРАВОСПОСОБНОСТ
Регистрация 402
Секция: ЕАСТ
Части на проекта: по удостоверение за ППП
Подпис: ...
ВАЖИ С ВАЛИДНО УДОСТОВЕРЕНИЕ ЗА ППП ЗА ТЕКУЩАТА ГОДИНА

Съгласували:

Геодезия	инж. Г. Андреев
ПБ	инж. Ст. Стоянов
ПБЗ	инж. Ст. Стоянов
ВОБД	инж. Д. Николов

Част	Електро	Фаза	ТП	Година	
Кабелни линии НН				Мащаб	Лист
				1:500	1