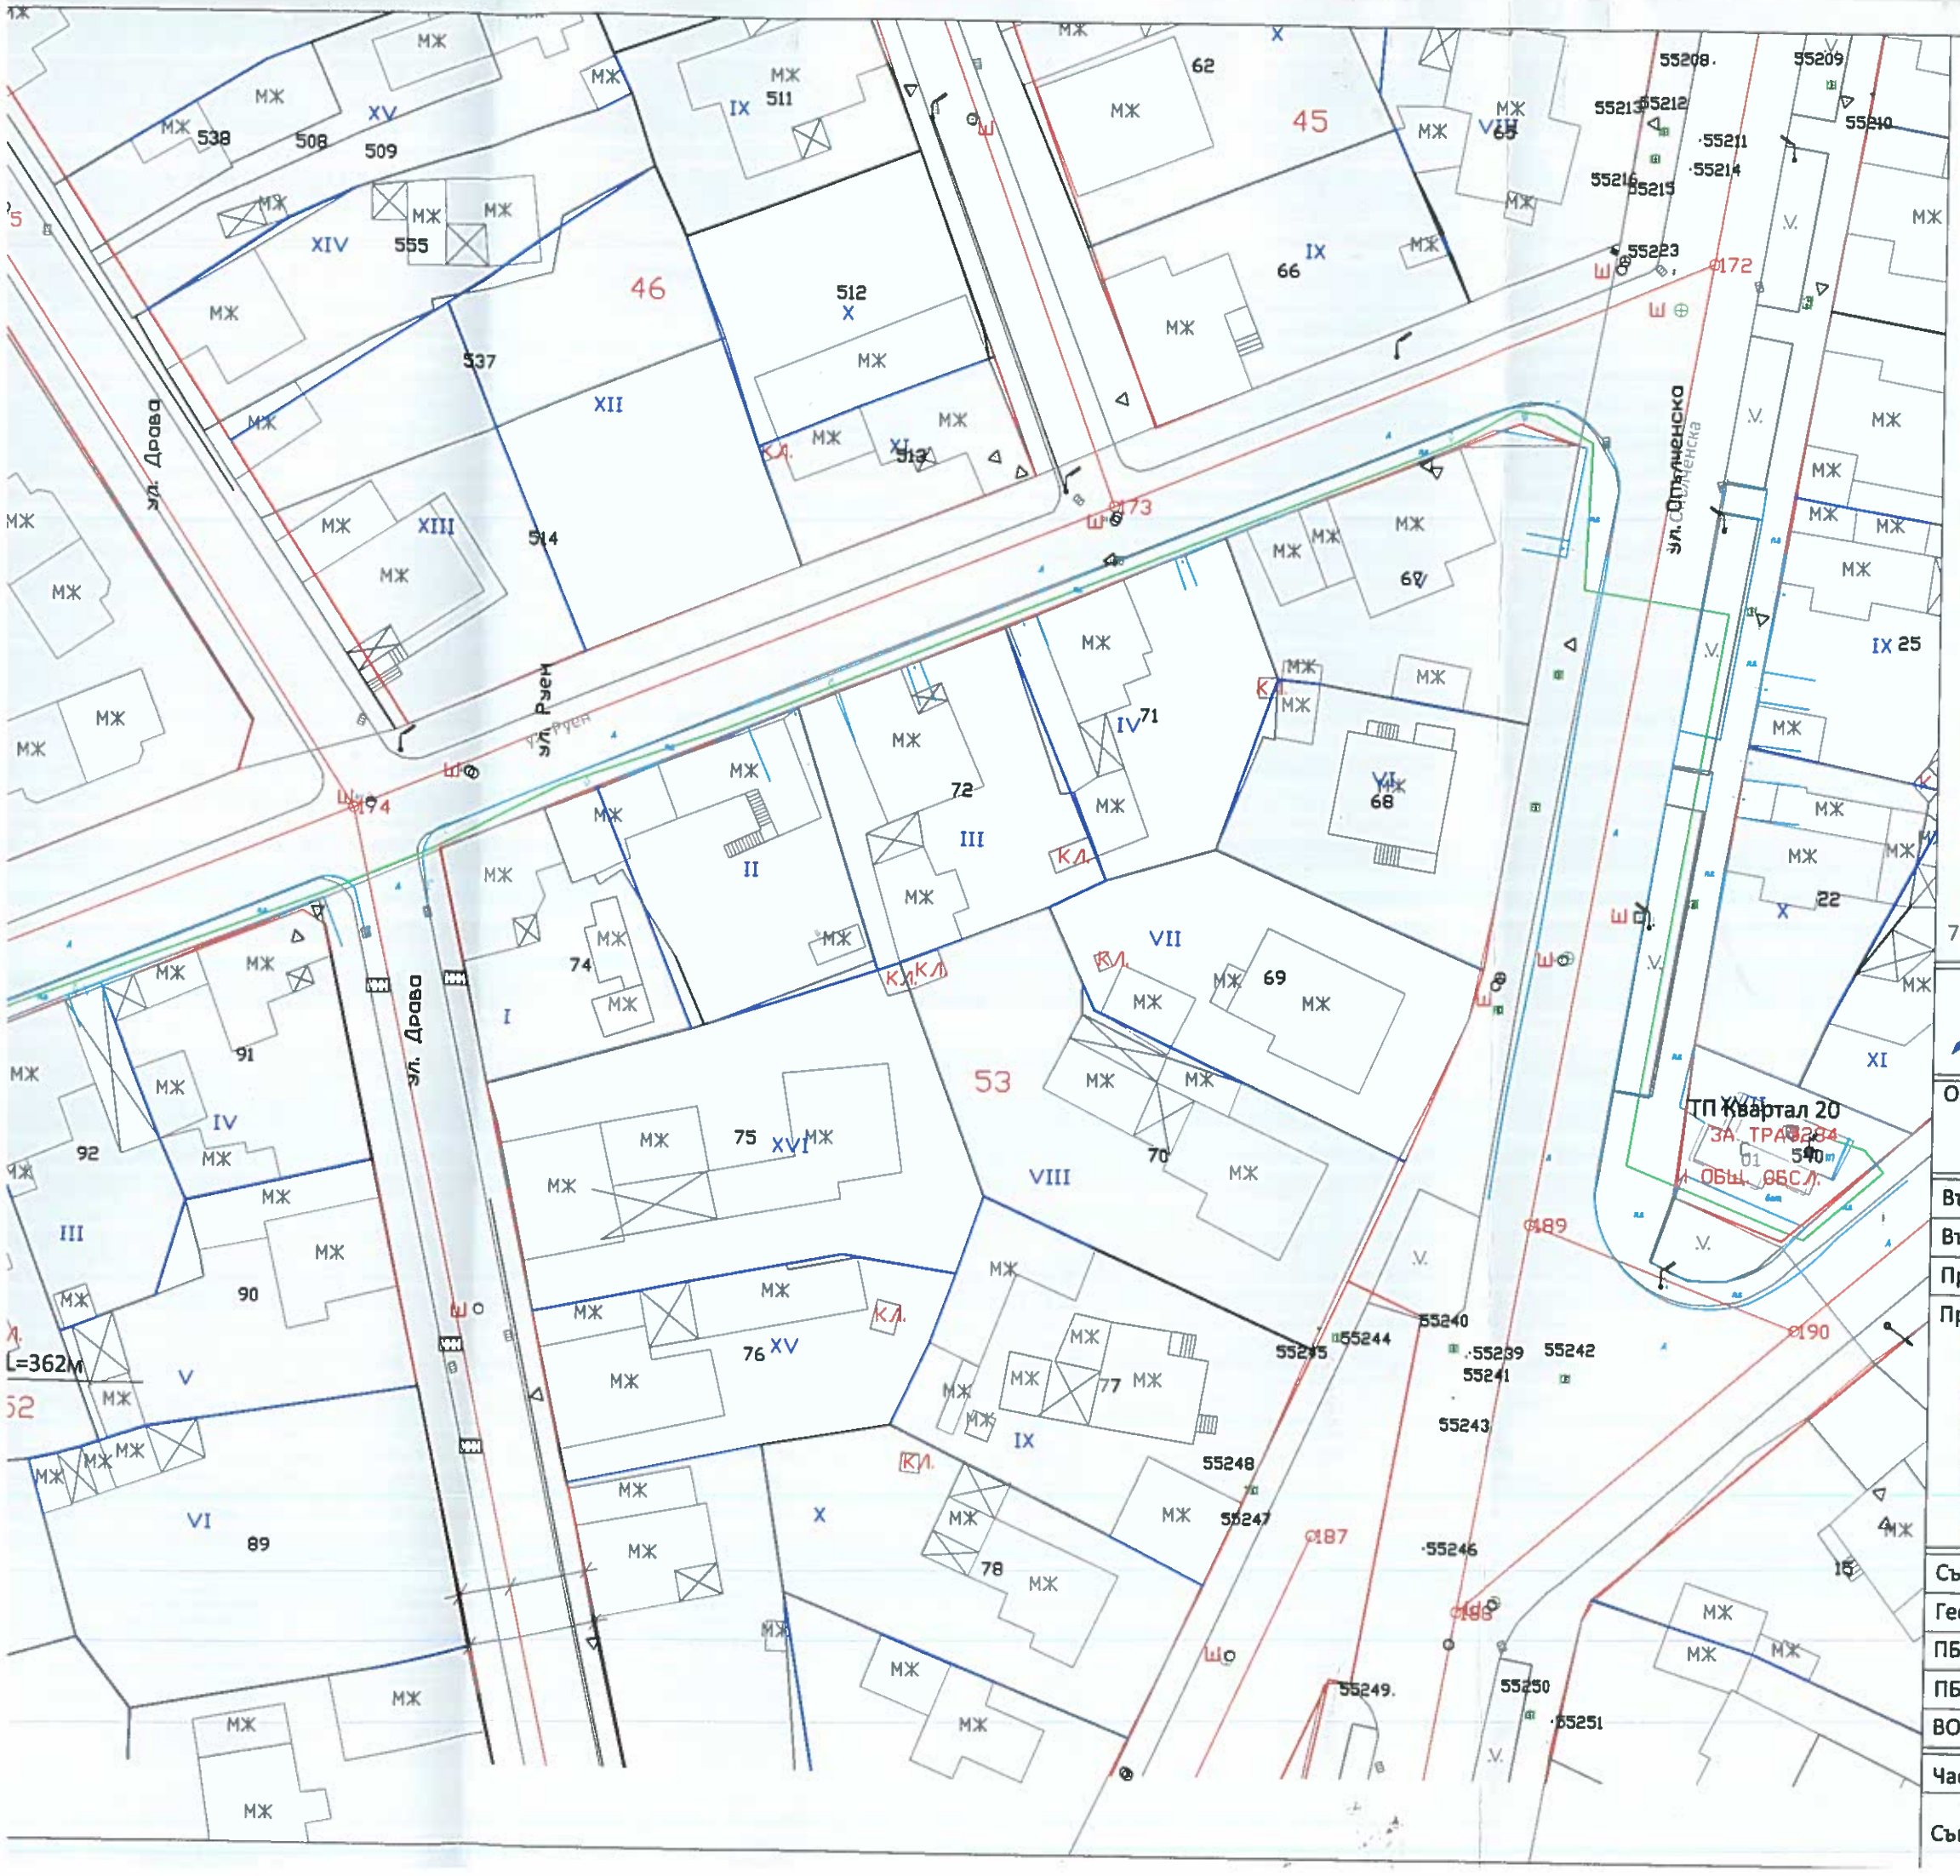

ЛЕГЕНДА

- Съществуващ кабел
- Новопроектиран кабел
- Изтегляне в PVC тръба
- Изтегляне в стоманена тръба
- Разпределителна касета
- Електромерно табло
- Заземление
- Граница по кадастрална карта
- Заснета граница имот/път
- Регулация
- Кабелна муфа

7040

СПАТО www.spato.bg

ОБЕКТ	Подмяна на кабелна линия СрН от ТП "Квартал 20" до ТП "Руен", извод ", гр. Търговище
Възложител	ределение Север АД
Възложител	
Проектант	инж. Ст. Стоянов
Проектант	

Секция: ЕАСТ
Части на проекта по удостоверение за ППП

Съгласували:	
Геодезия	инж. Г. Андрее
ПБ	инж. Ст. Стоян
ПБЗ	инж. Ст. Стоян
ВОБД	инж. Д. Никол

Част	Електро	Фаза	ТП	Година	2020
Съществуващо положение				Мащаб	Лист
				1:500	6