Проект на Подробен устройствен план - Парцеларен план за трасе на кабелна линия НН от ТП "Училище", находящ се в УПИ I, кв. 10, с. Стража до ПИ с ид. № 69599.8.149 по кадастралната карта за землището на с. Стража, община Търговище
М 1:1000

ОДОБРЕН /А/ С РЕШЕНИЕ № 24
ПО ПРОТОКОЛ № 25
от 29.07.2021 г.
НА ОБЩИНСКИ СЪВЕТ - гр. ТЪРГОВИЩЕ

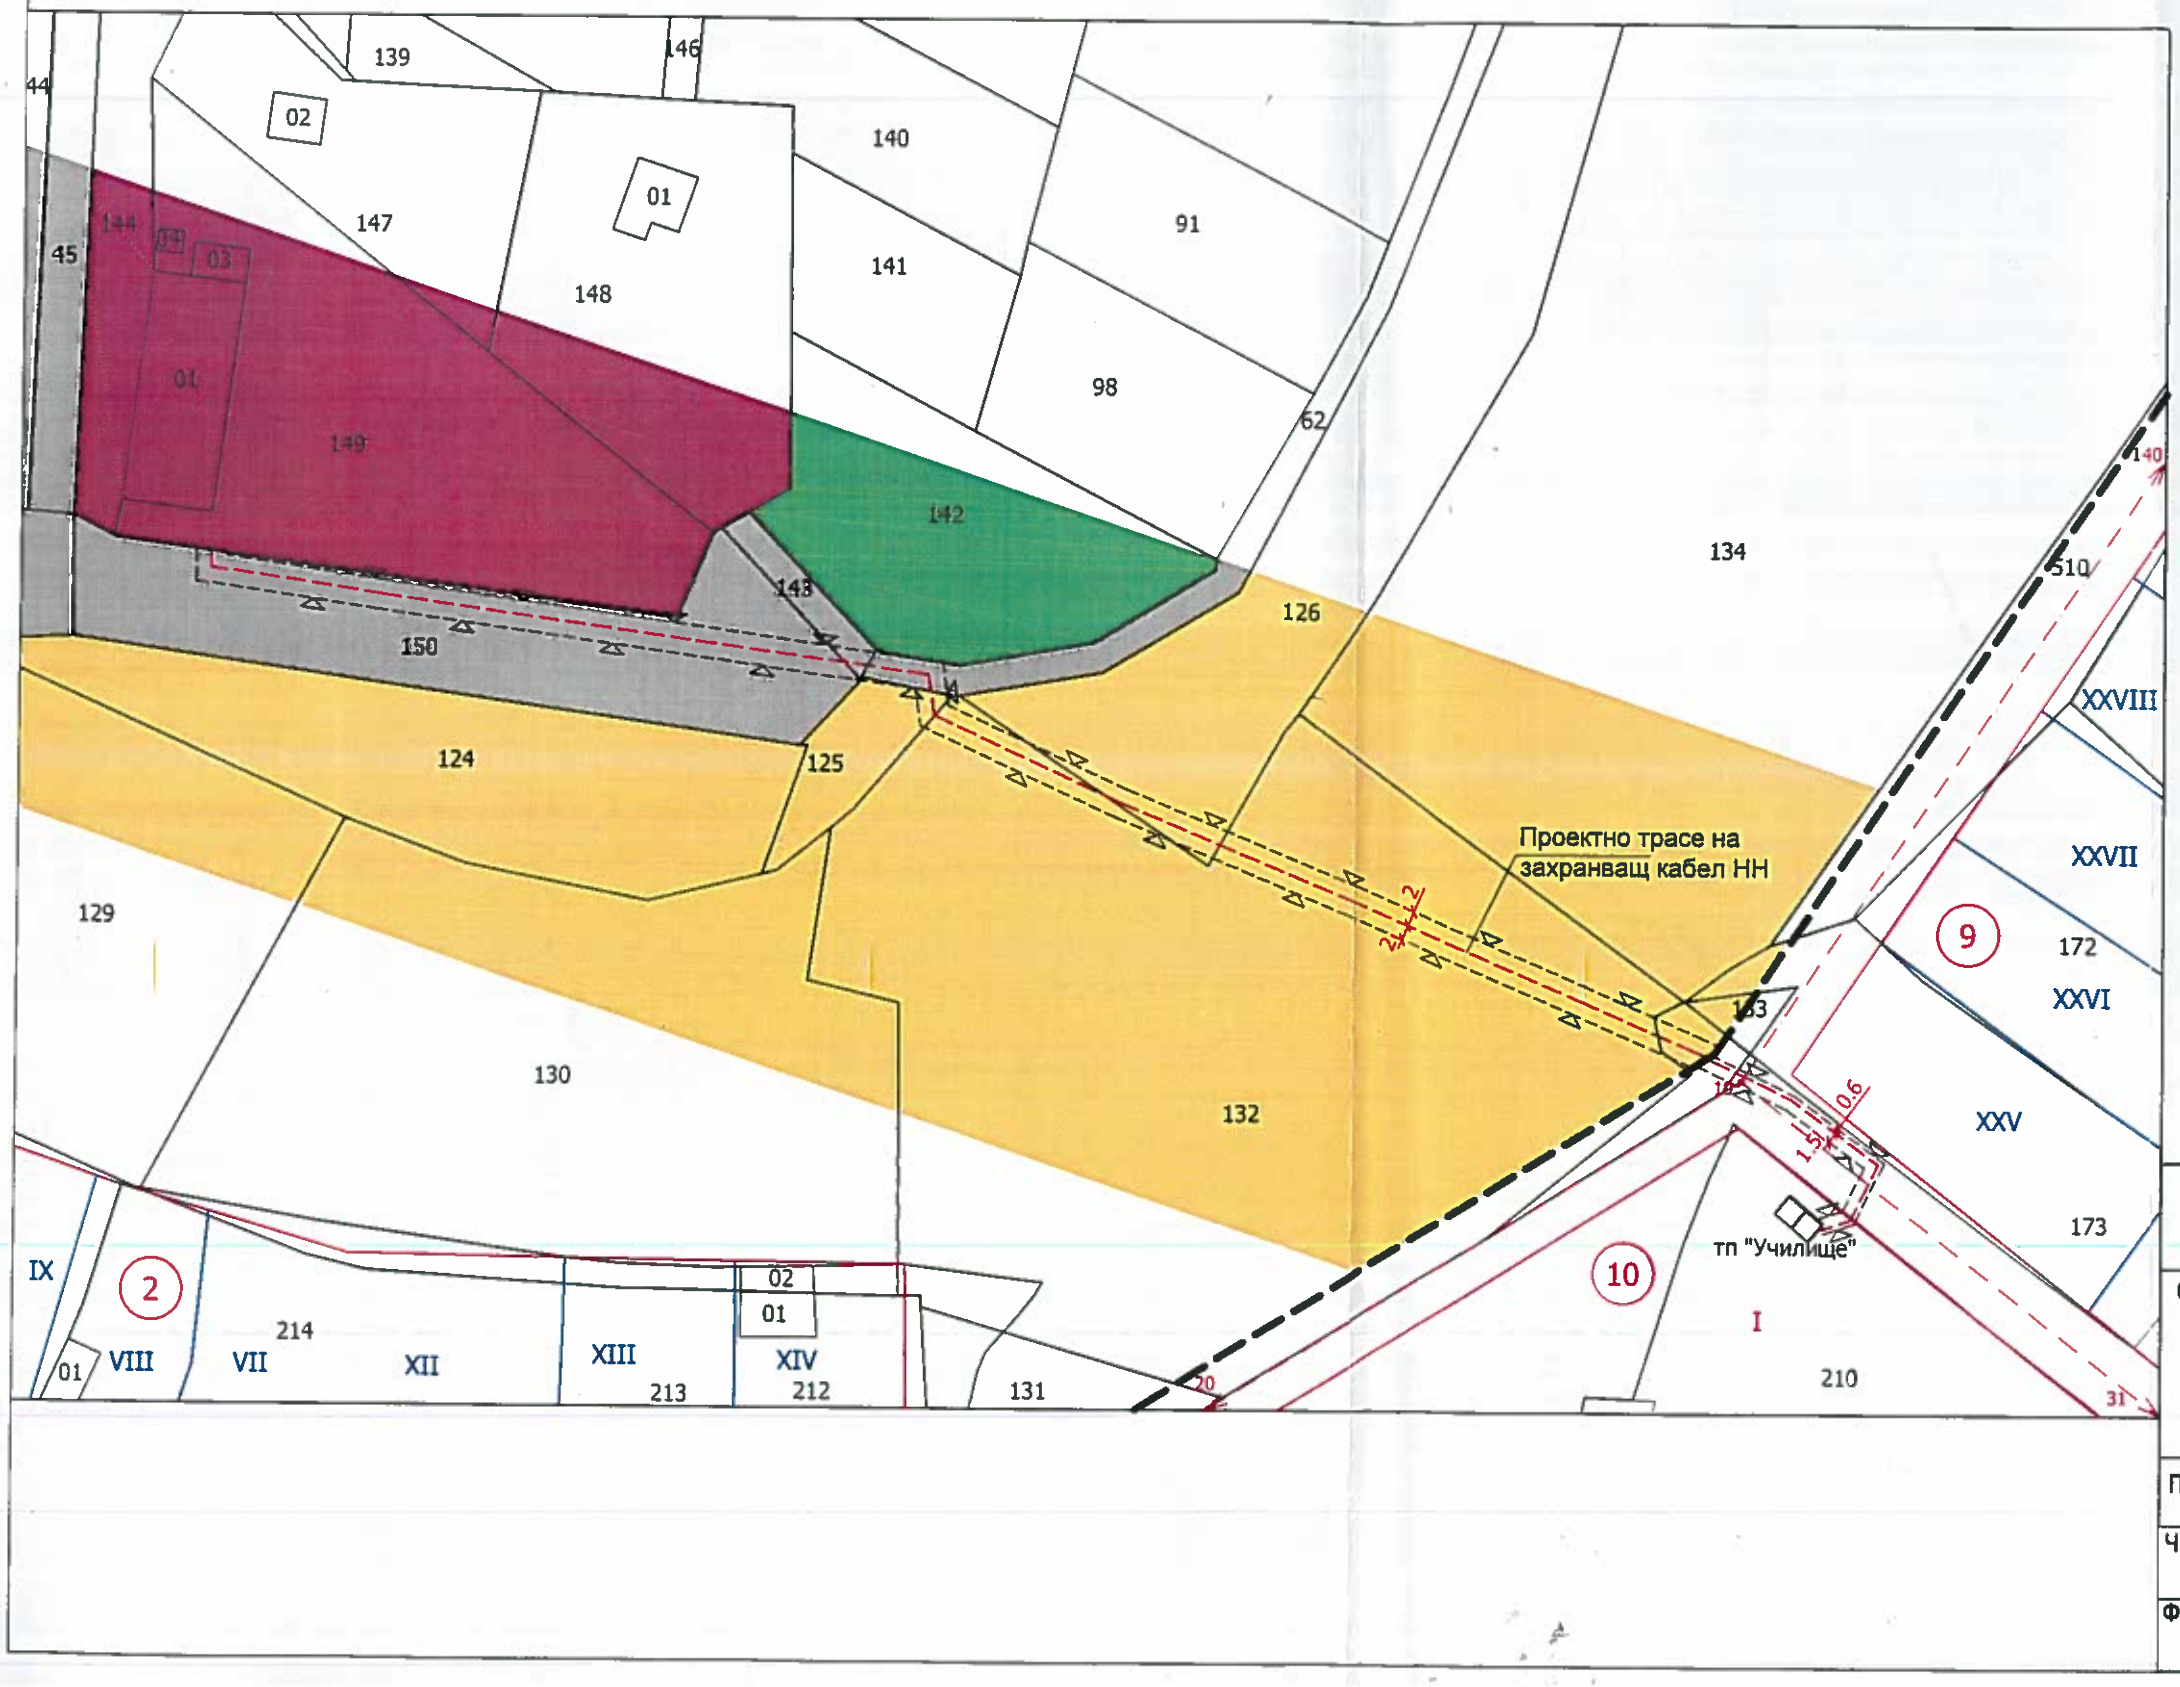

ВЪЗЛОЖИТЕЛ: ЕТ "ПАПИ-М94-Мирослава Папазова"	подпис:
ОБЕКТ: Парцеларен план за трасе на кабелна линия НН от ТП "Училище", находящ се в УПИ I, кв. 10, с. Стража до ПИ с идентификатор 69599.8.149 по кадастралната карта за землището на с. Стража, общ. Търговище	
ПРОЕКТАНТ: инж. Диян Димитров	подпис
ЧЕРТЕЖ: Парцеларен план	ЧАСТ: ПУП-ПП
	МАЩАБ: 1:1000
ФАЗА: Окончателен проект	ЧЕРТЕЖ №: 1/2
	ДАТА: 04.2021г.