
# ПУП- ПАРЦЕЛАРЕН ПЛАН

за външно електрозахранване на обект:

Стационарна контролна единица № 1071 на електронна система за събиране на таксите за ползване на републиканската пътна мрежа

Координатна система 2005-Кадастрална

ЕКАТТЕ: 03037, общ. Търговище, обл. Търговище

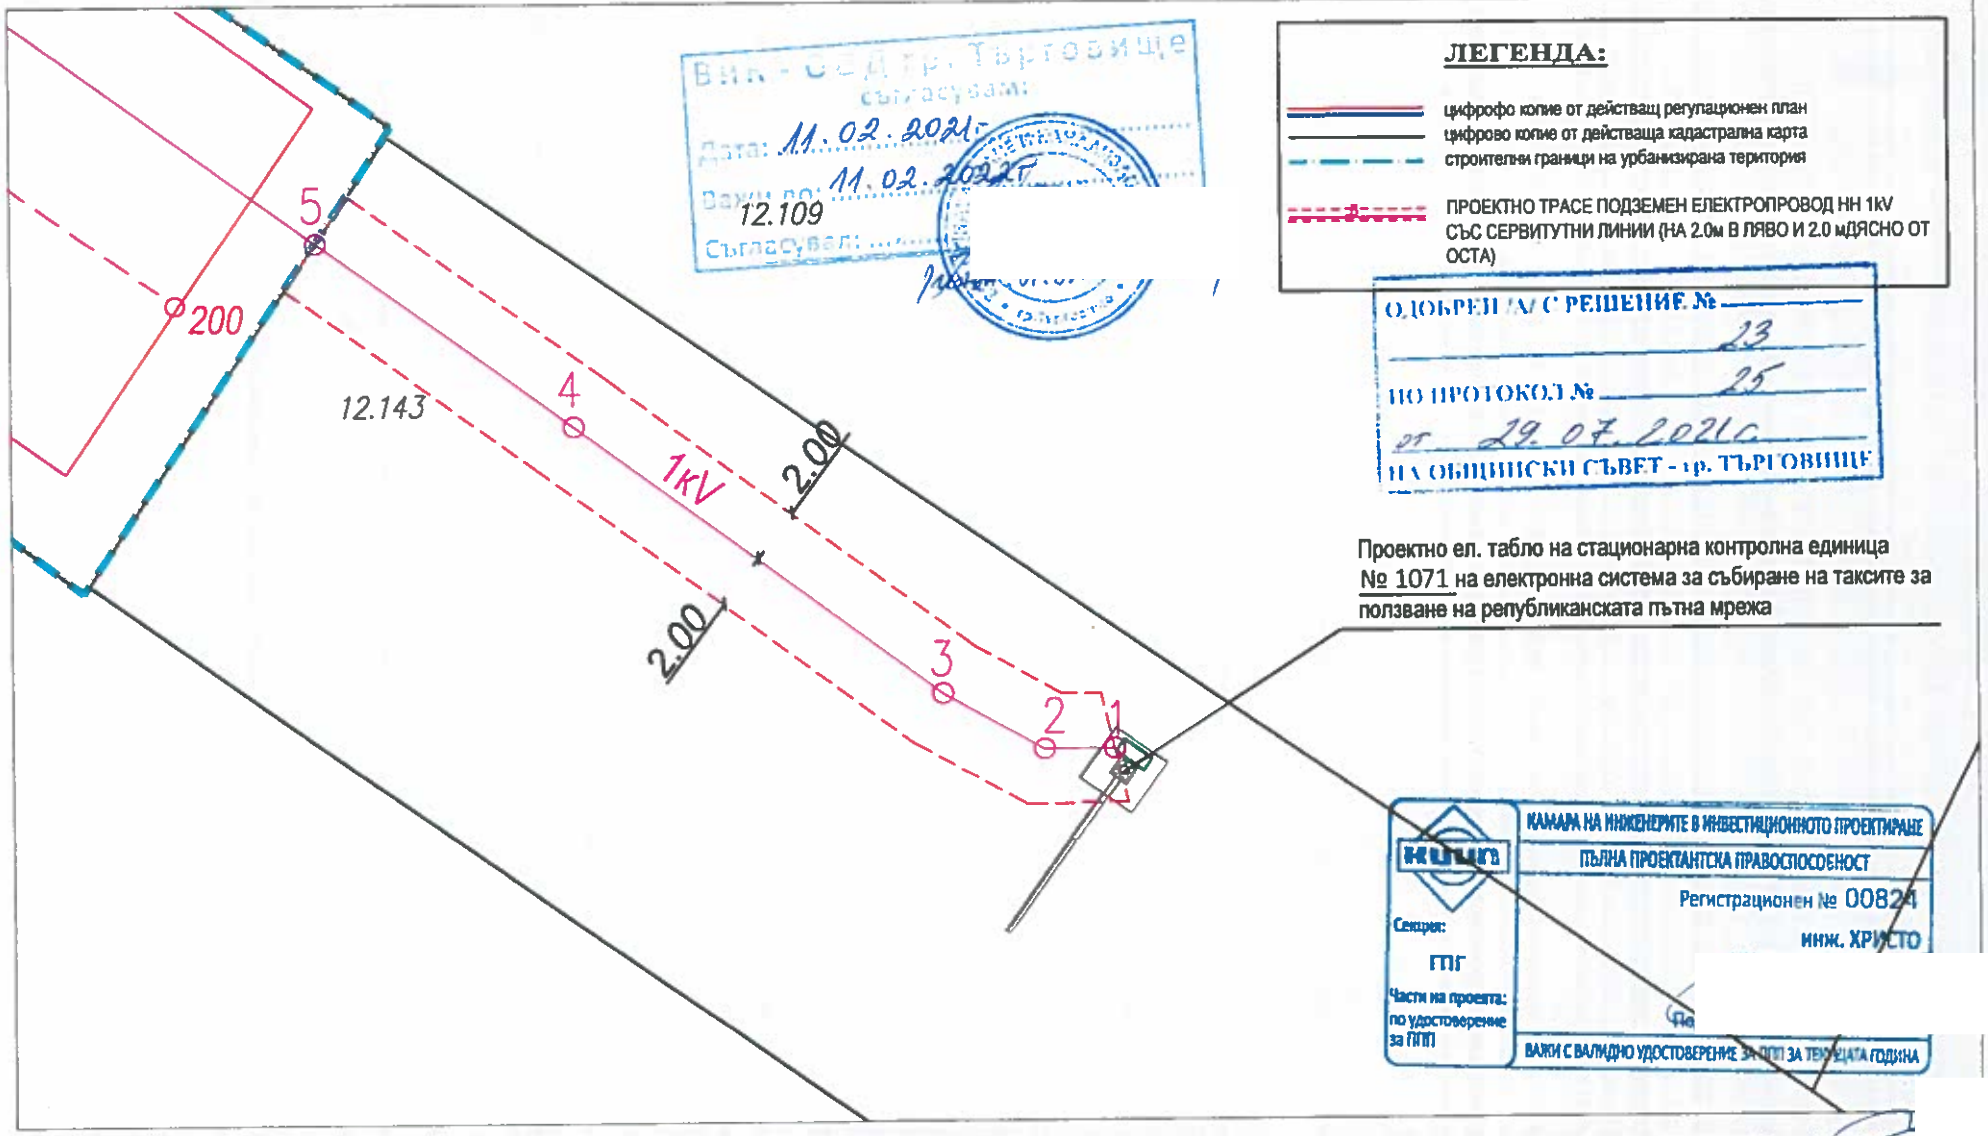


**ЛЕГЕНДА:**

- цифрофо копие от действащ регулационен план
- цифрово копие от действаща кадастрална карта
- строителни граници на урбанизирана територия
- ПРОЕКТНО ТРАСЕ ПОДЗЕМЕН ЕЛЕКТРОПРОВОД НН 1kV СЪС СЕРВИТУТНИ ЛИНИИ (НА 2.0м В ЛЯВО И 2.0 мДЯСНО ОТ ОСТА)

ВиК - ООД гр. Търговище
съгласувам:
Дата: 11.02.2021г.
Важи до: 11.02.2022г.
Съгласувал:

ОДОБРЕН С РЕШЕНИЕ № 23
ПО ПРОТОКОЛ № 25
от 29.07.2021г.
НА ОБЩИНСКИ СЪВЕТ - гр. ТЪРГОВИЩЕ

Проектно ел. табло на стационарна контролна единица № 1071 на електронна система за събиране на таксите за ползване на републиканската пътна мрежа

КАМАРА НА ИНЖЕНЕРИТЕ В ИНВЕСТИЦИОННОТО ПРОЕКТИРАНЕ
ПЪЛНА ПРОЕКТАНТСКА ПРАВОСПОСОБЕНОСТ
Регистрационен № 00824
инж. ХРИСТО
Секция: ГПГ
Части на проекта: по удостоверение за ППП
ВАЖИ С ВАЛИДНО УДОСТОВЕРЕНИЕ ЗА ППП ЗА ТЕКУЩАТА ГОДИНА

№:1071-II-ОР-D-01-0

1 : 250

изработил: инж. Христо Божинов/ ППП-КИИП, рег.№00824


# УСТРОЙСТВЕНА СХЕМА

за външно електрозахранване на обект:

Стационарна контролна единица № 1071 на електронна система за събиране на таксите за ползване на републиканската пътна мрежа

Координатна система 2005-Кадастрална

ЕКАТТЕ: 03037, общ. Търговище, обл. Търговище

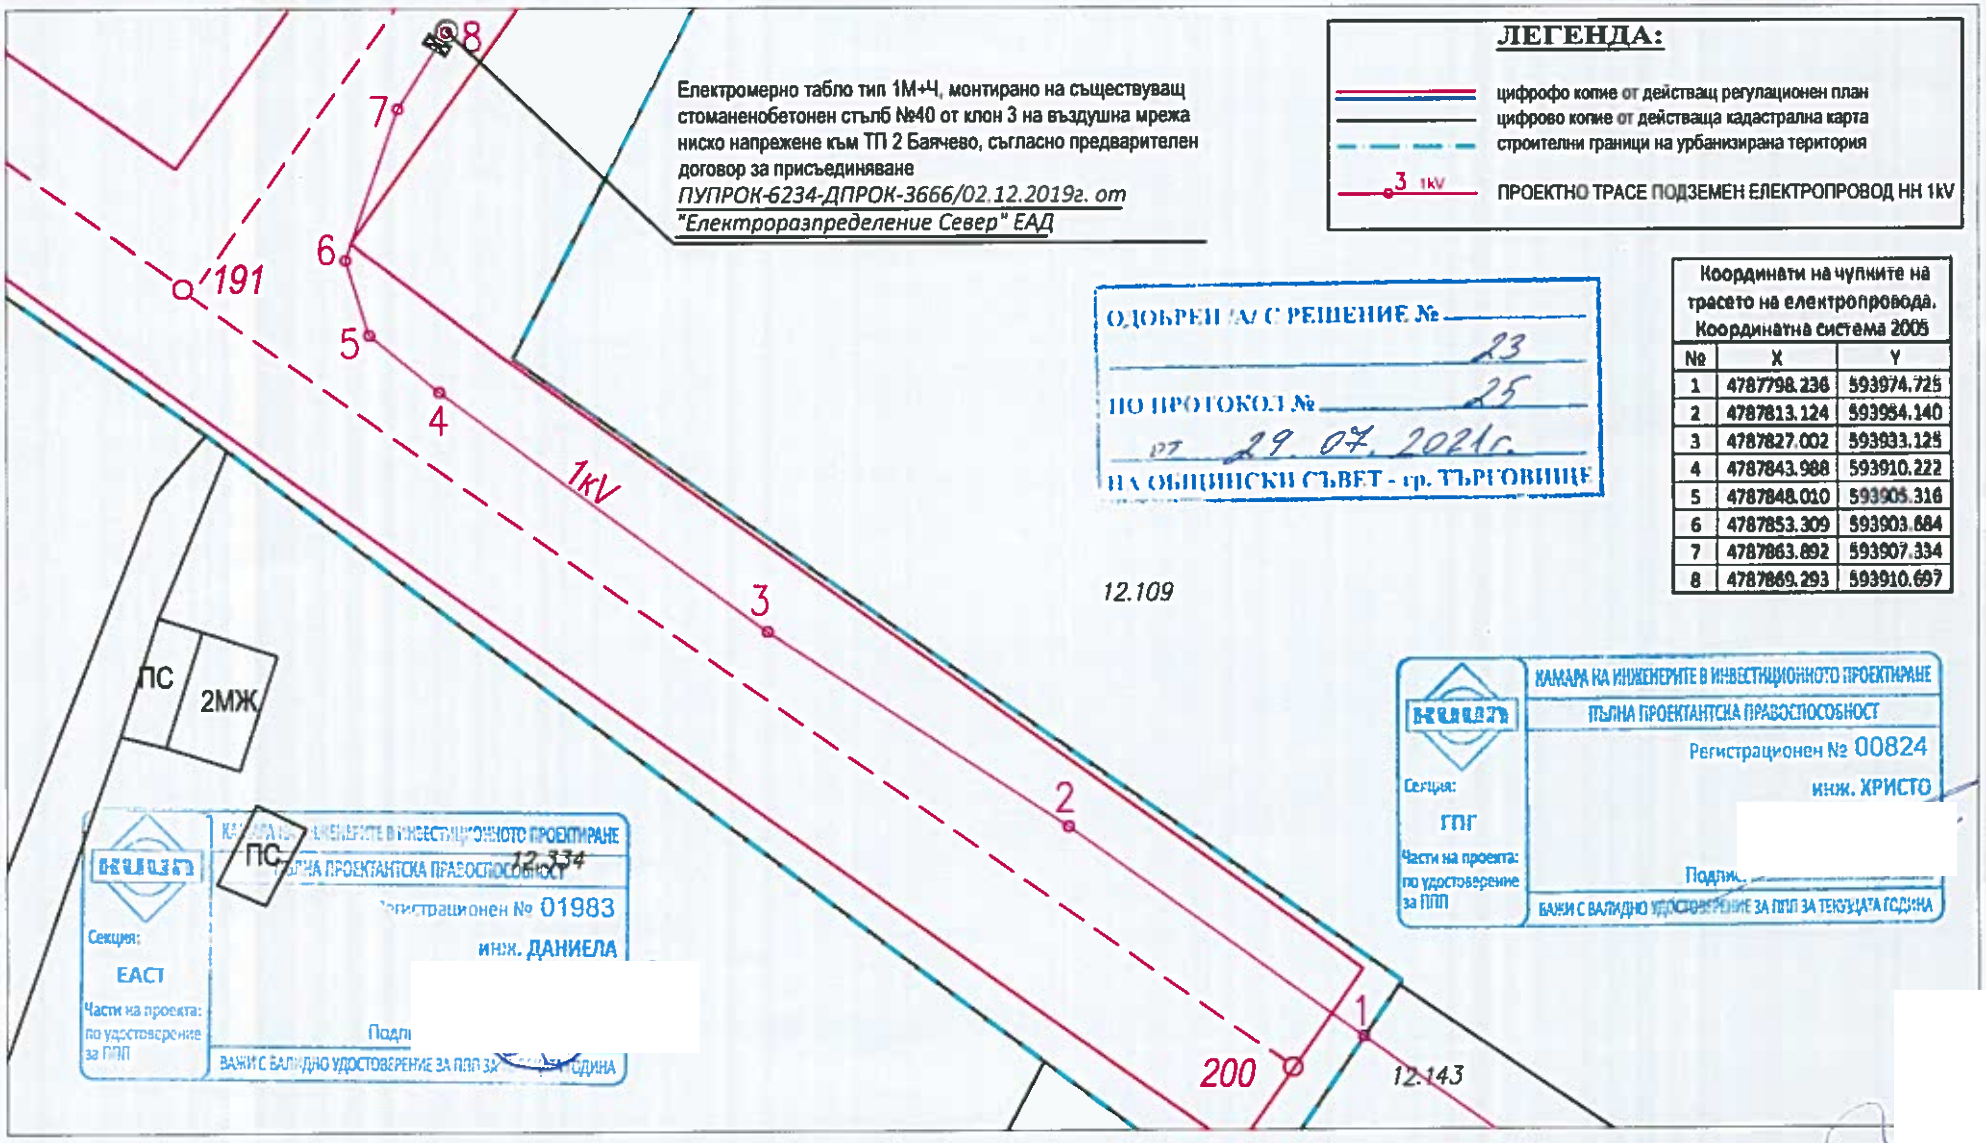


Електромерно табло тип 1М+Ч, монтирано на съществуващ стоманенобетонен стълб №40 от клон 3 на въздушна мрежа ниско напрежене към ТП 2 Баячево, съгласно предварителен договор за присъединяване *ПУПРОК-6234-ДПРОК-3666/02.12.2019г. от "Електроразпределение Север" ЕАД*

**ЛЕГЕНДА:**

- цифрофо копие от действащ регулационен план
- цифрово копие от действаща кадастрална карта
- строителни граници на урбанизирана територия
- 3 1kV — ПРОЕКТНО ТРАСЕ ПОДЗЕМЕН ЕЛЕКТРОПРОВОД НН 1kV

ОДОБРЕН СЪС РЕШЕНИЕ № 23

ПО ПРОТОКОЛ № 25

ОТ 29.07.2021г.

НА ОБЩИНСКИ СЪВЕТ - гр. ТЪРГОВИЩЕ

**Координати на чупките на трасето на електропровода. Координатна система 2005**

| № | X | Y |
|---|---|---|
| 1 | 4787798.236 | 593974.725 |
| 2 | 4787813.124 | 593954.140 |
| 3 | 4787827.002 | 593933.125 |
| 4 | 4787843.988 | 593910.222 |
| 5 | 4787848.010 | 593905.316 |
| 6 | 4787853.309 | 593903.684 |
| 7 | 4787863.892 | 593907.334 |
| 8 | 4787869.293 | 593910.697 |

КАМАРА НА ИНЖЕНЕРИТЕ В ИНВЕСТИЦИОННОТО ПРОЕКТИРАНЕ
ПЪЛНА ПРОЕКТАНТСКА ПРАВОСПОСОБНОСТ
Регистрационен № 00824
инж. ХРИСТО
Подпис
Секция: ГПГ
Части на проекта: по удостоверение за ППП
ВАЖИ С ВАЛИДНО УДОСТОВЕРЕНИЕ ЗА ППП ЗА ТЕКУЩАТА ГОДИНА

КАМАРА НА ИНЖЕНЕРИТЕ В ИНВЕСТИЦИОННОТО ПРОЕКТИРАНЕ
ПЪЛНА ПРОЕКТАНТСКА ПРАВОСПОСОБНОСТ
Регистрационен № 01983
инж. ДАНИЕЛА
Подпис
Секция: ЕАСТ
Части на проекта: по удостоверение за ППП
ВАЖИ С ВАЛИДНО УДОСТОВЕРЕНИЕ ЗА ППП ЗА ТЕКУЩАТА ГОДИНА

№:1071-II-ОР-D-02-0

1 : 500

изработил: инж. Христо Божинов/ ППП-КИИП, рег.№00824