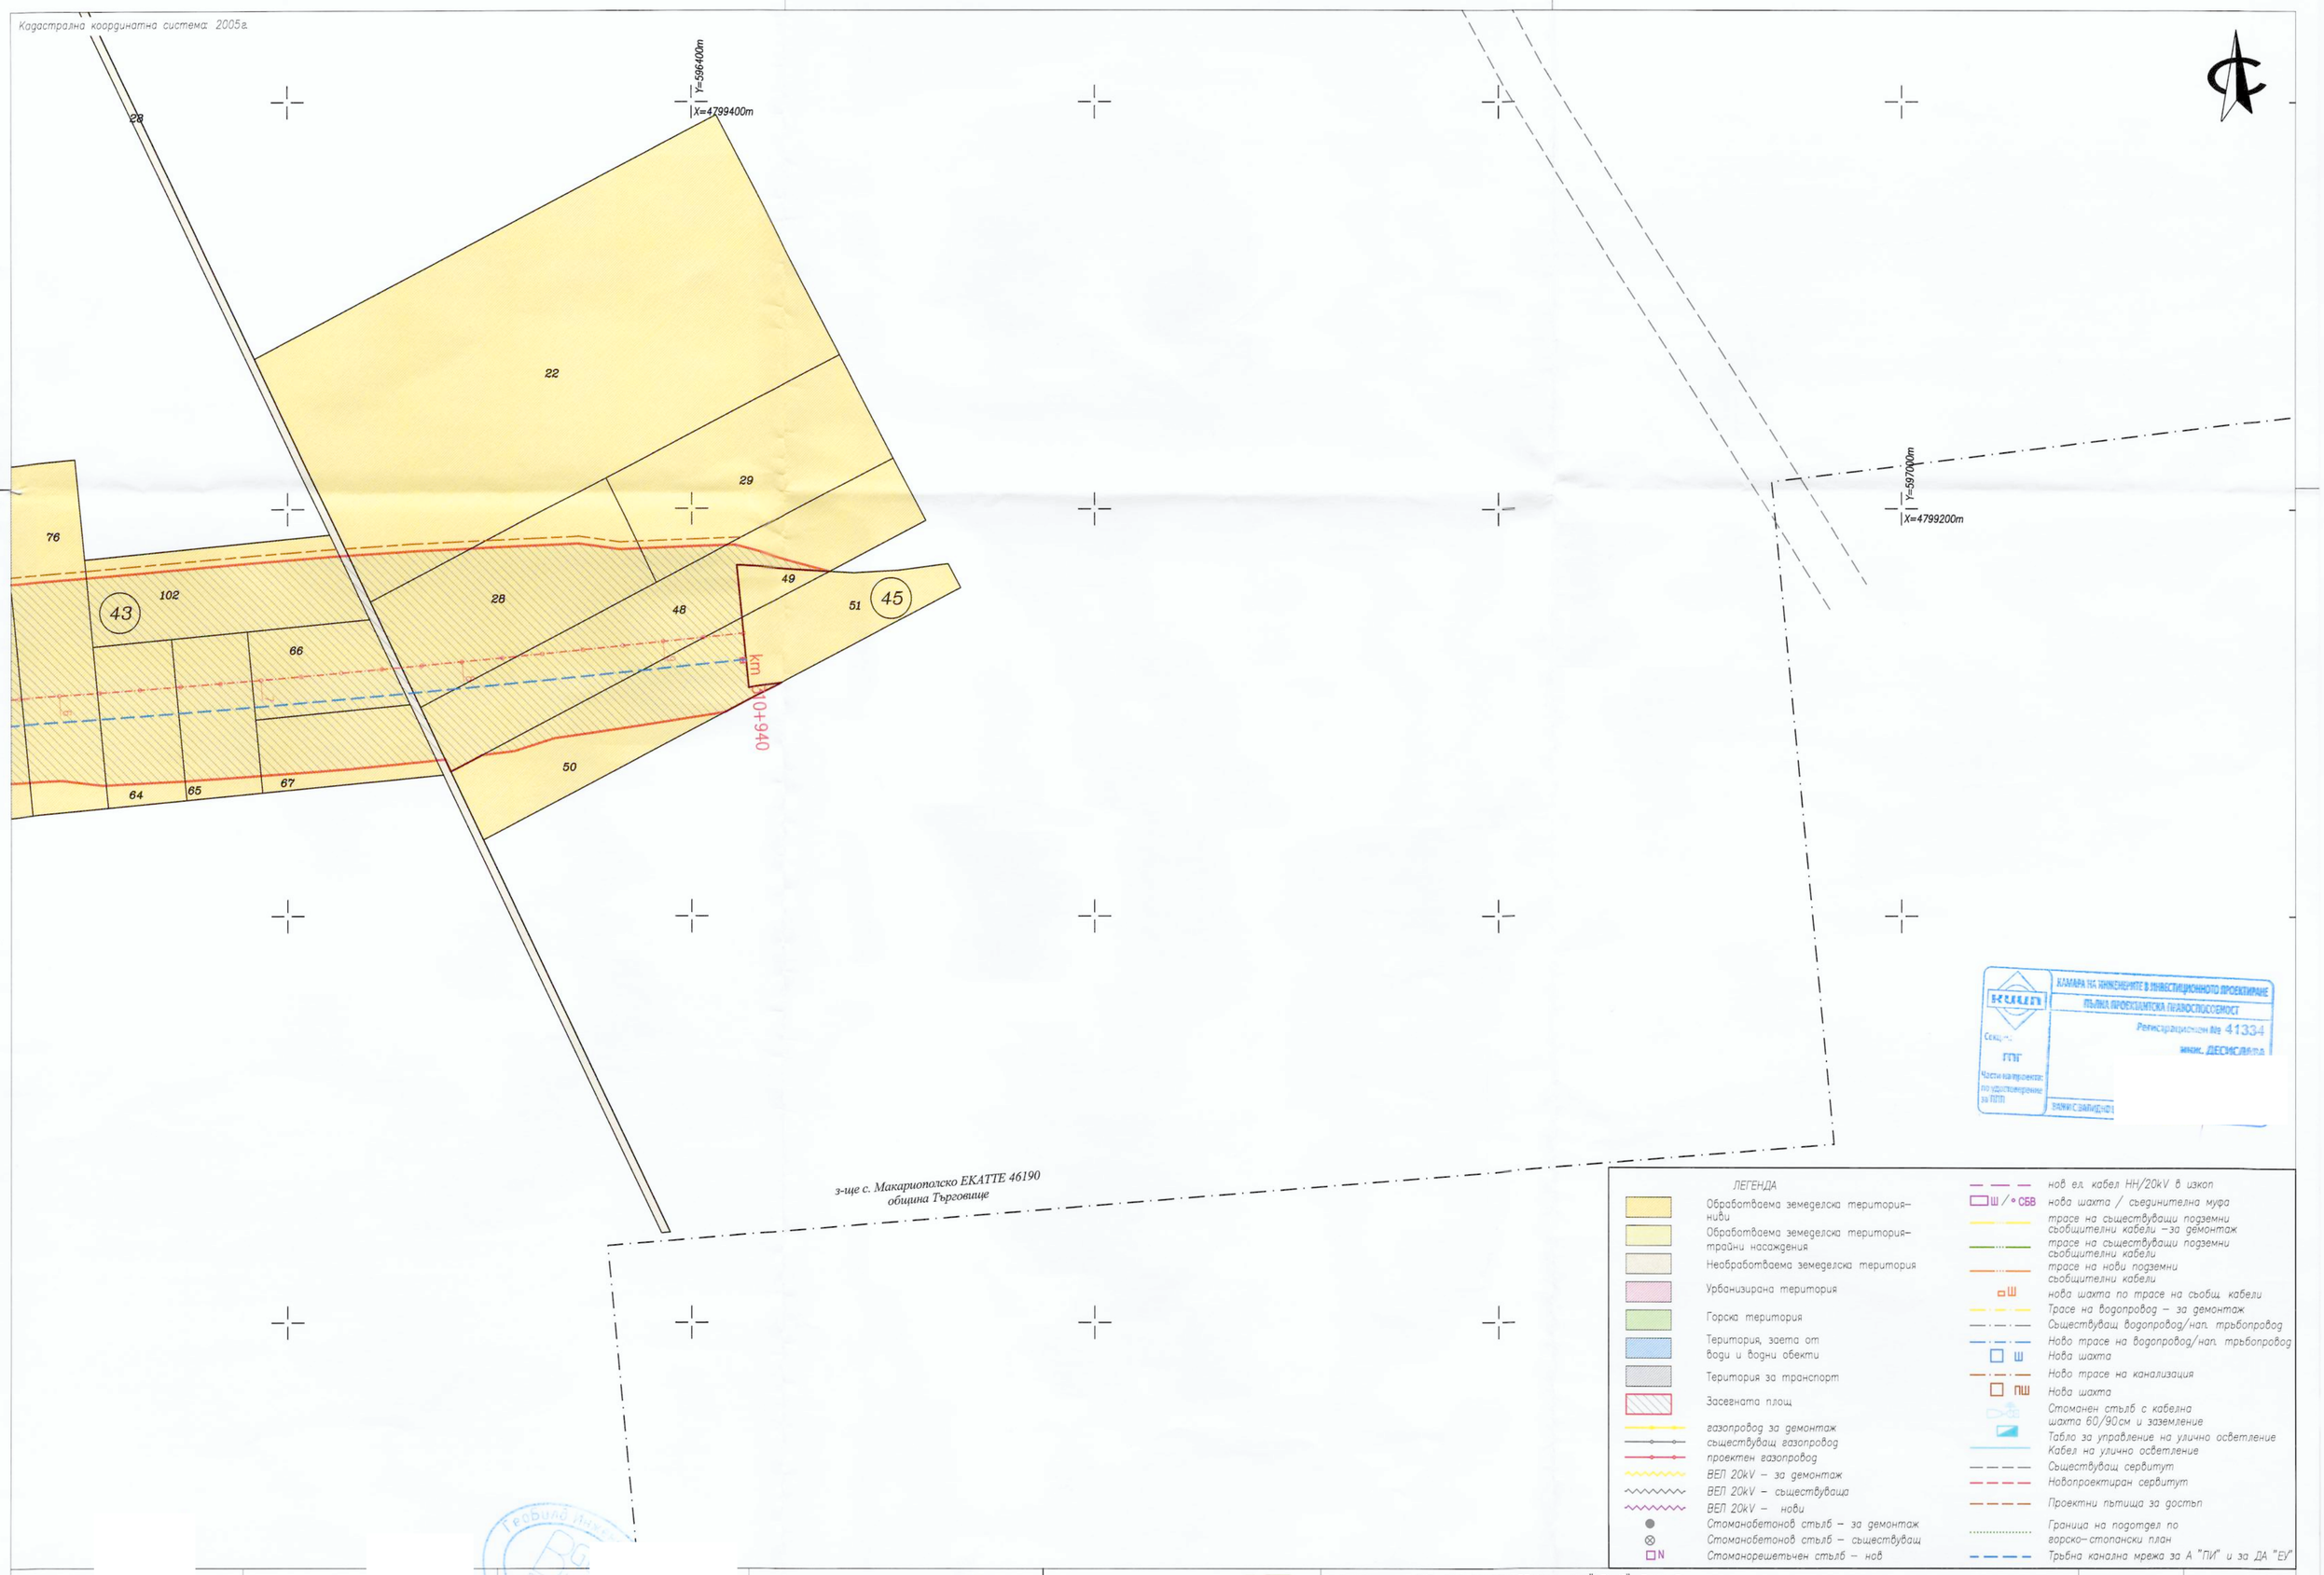

ПРОЕКТАНТ:	ВОДЕЩ ПРОЕКТАН	УПРАВИТЕЛ:	ВЪЗЛОЖИТЕЛ:	ИЗПЪЛНИТЕЛ:	ОБЕКТ:	ДАТА :	ДОГОВОР :
/ИНЖ.Б.ХРИСТОВ/	/ИНЖ.Д.ГЕОРГИЕВА/		МРРБ АГЕНЦИЯ "ПЪТНА ИНФРАСТРУКТУРА" гр.София бул."Македония" 3	"ГЕОБИЛД ИНЖЕНЕРИНГ" ООД гр.София, бул."Цар Борис III" 215, ет.1	ПУП–ПАРЦЕЛАРЕН ПЛАН на АМ "ХЕМУС"–Етап 3 УЧАСТЪК: от км 265+600 (след пътен възел "Ковачевско Кале", пресичане с път II–51 – км по идеен проект) до км 310+940 (начало участък в строителство) СЪДЪРЖАНИЕ: Землище с. Макариополско, ЕКАТТЕ 46190, Община Търговище, Област Търговище, от км 310+600 до км 310+940	04/2021	Д–31/10.04.2019г.
						МАЩАБ:	ЛИСТ N:
						1:2 000	14–4