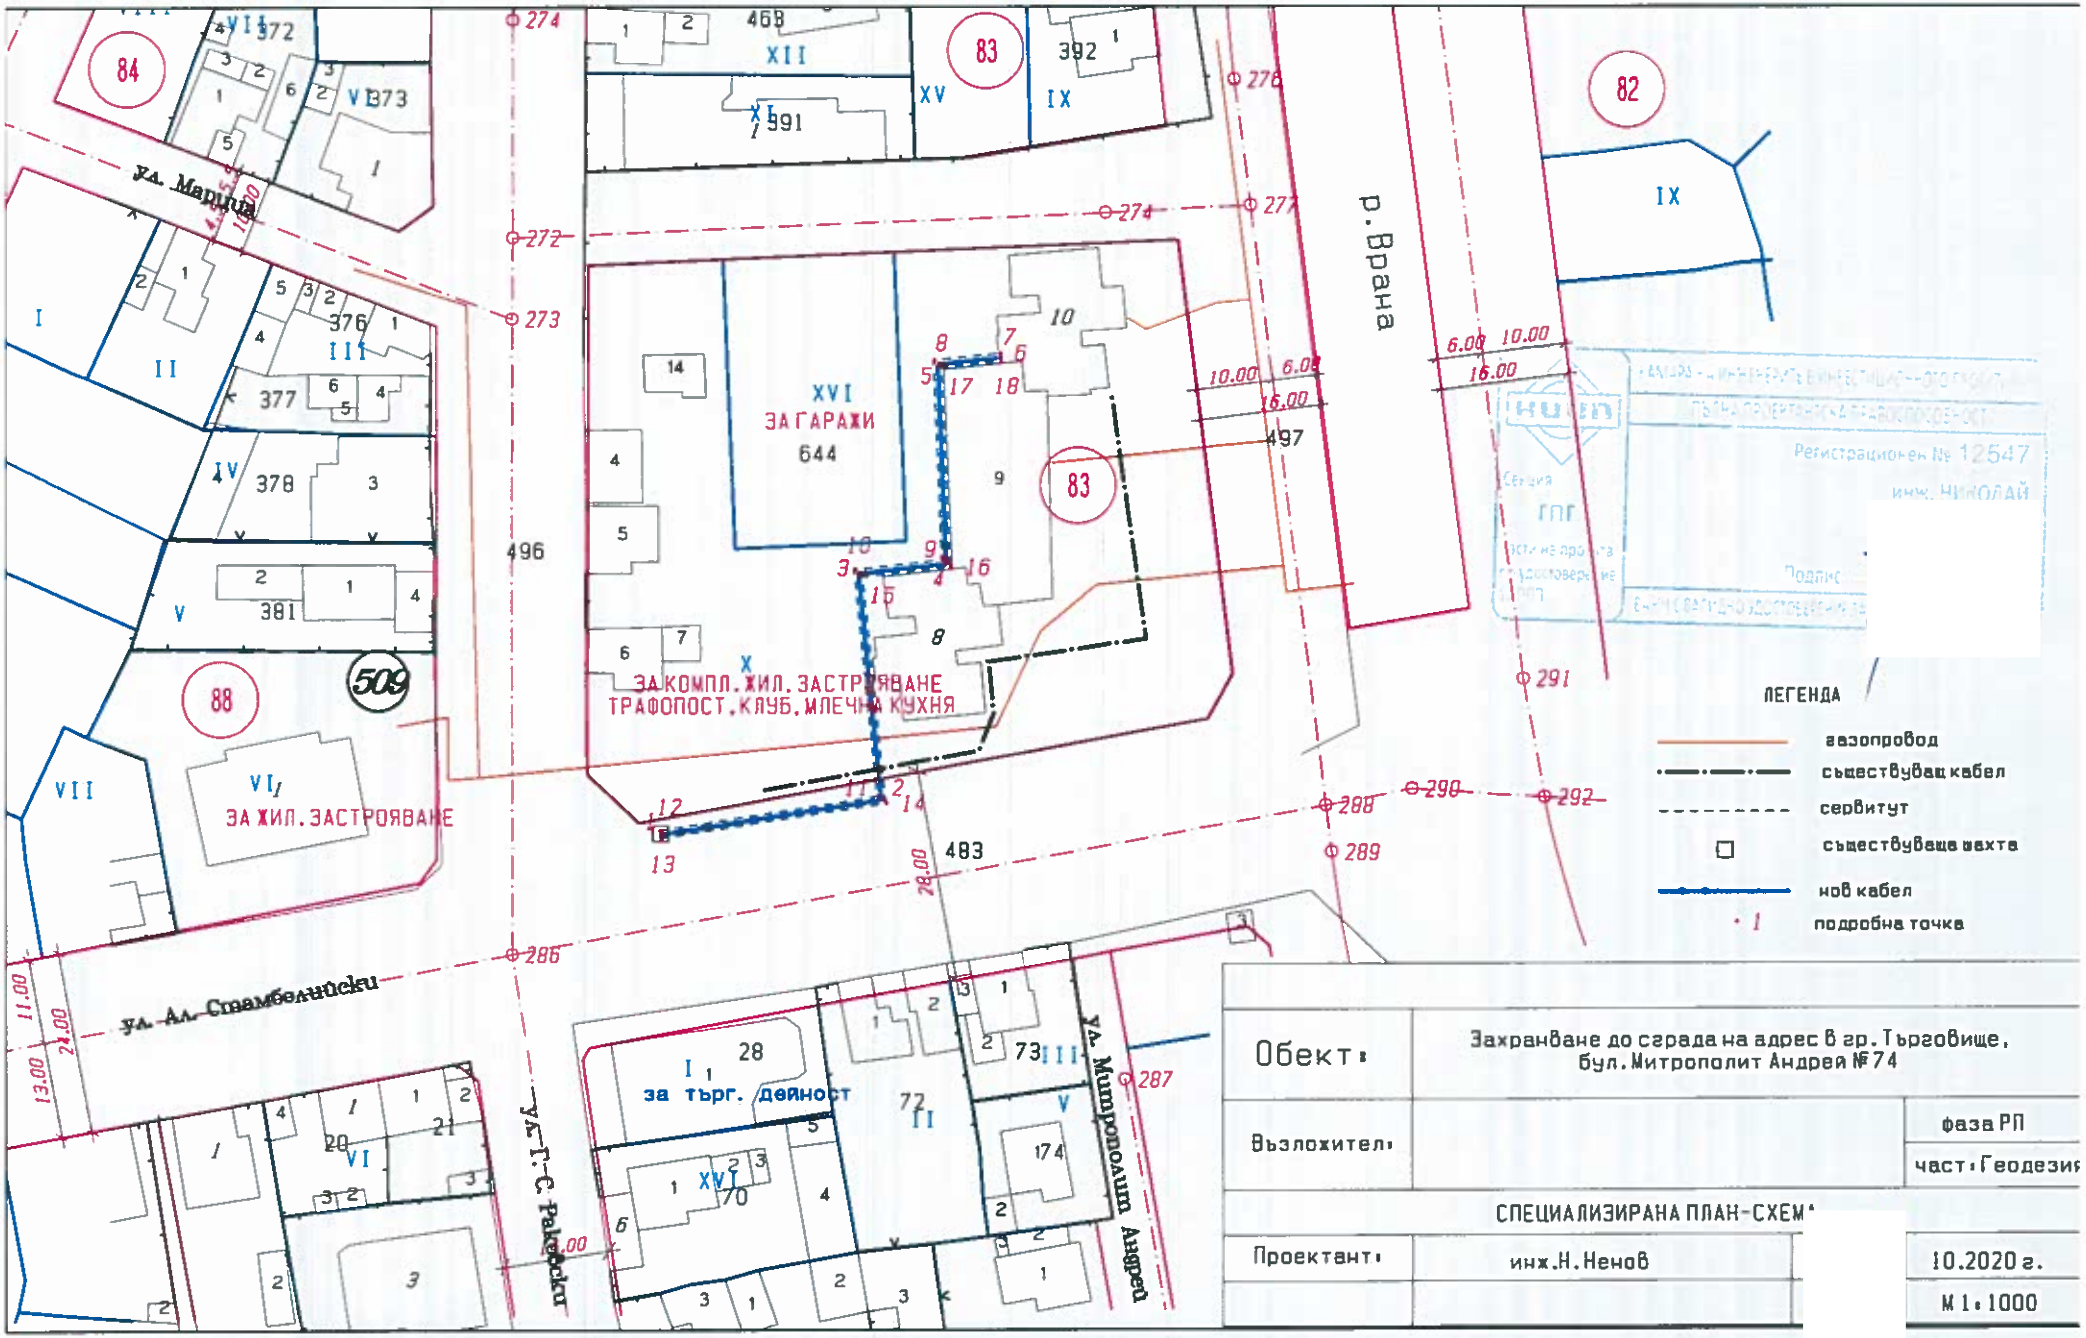
ул. Марица
ул. Ал. Стамболийски
ул. Г.С. Раковски
ул. Митрополит Андрей
р. Врана
ЗА КОМПЛ. ЖИЛ. ЗАСТРОЯВАНЕ
ТРАФОПОСТ, КЛУБ, МЛЕЧНА КУХНЯ
ЗА ЖИЛ. ЗАСТРОЯВАНЕ
за търг. дейност
XVI ЗАГАРАЖИ 644
496
497
483
ЛЕГЕНДА
газопровод
съществуващ кабел
сервитут
съществуваща шахта
нов кабел
подробна точка
Обект: Захранване до сграда на адрес в гр. Търговище, бул. Митрополит Андрей №74
Възложител:
фаза РП
част: Геодезия
СПЕЦИАЛИЗИРАНА ПЛАН-СХЕМА
Проектант: инж. Н. Ненов
10.2020 г.
М 1:1000