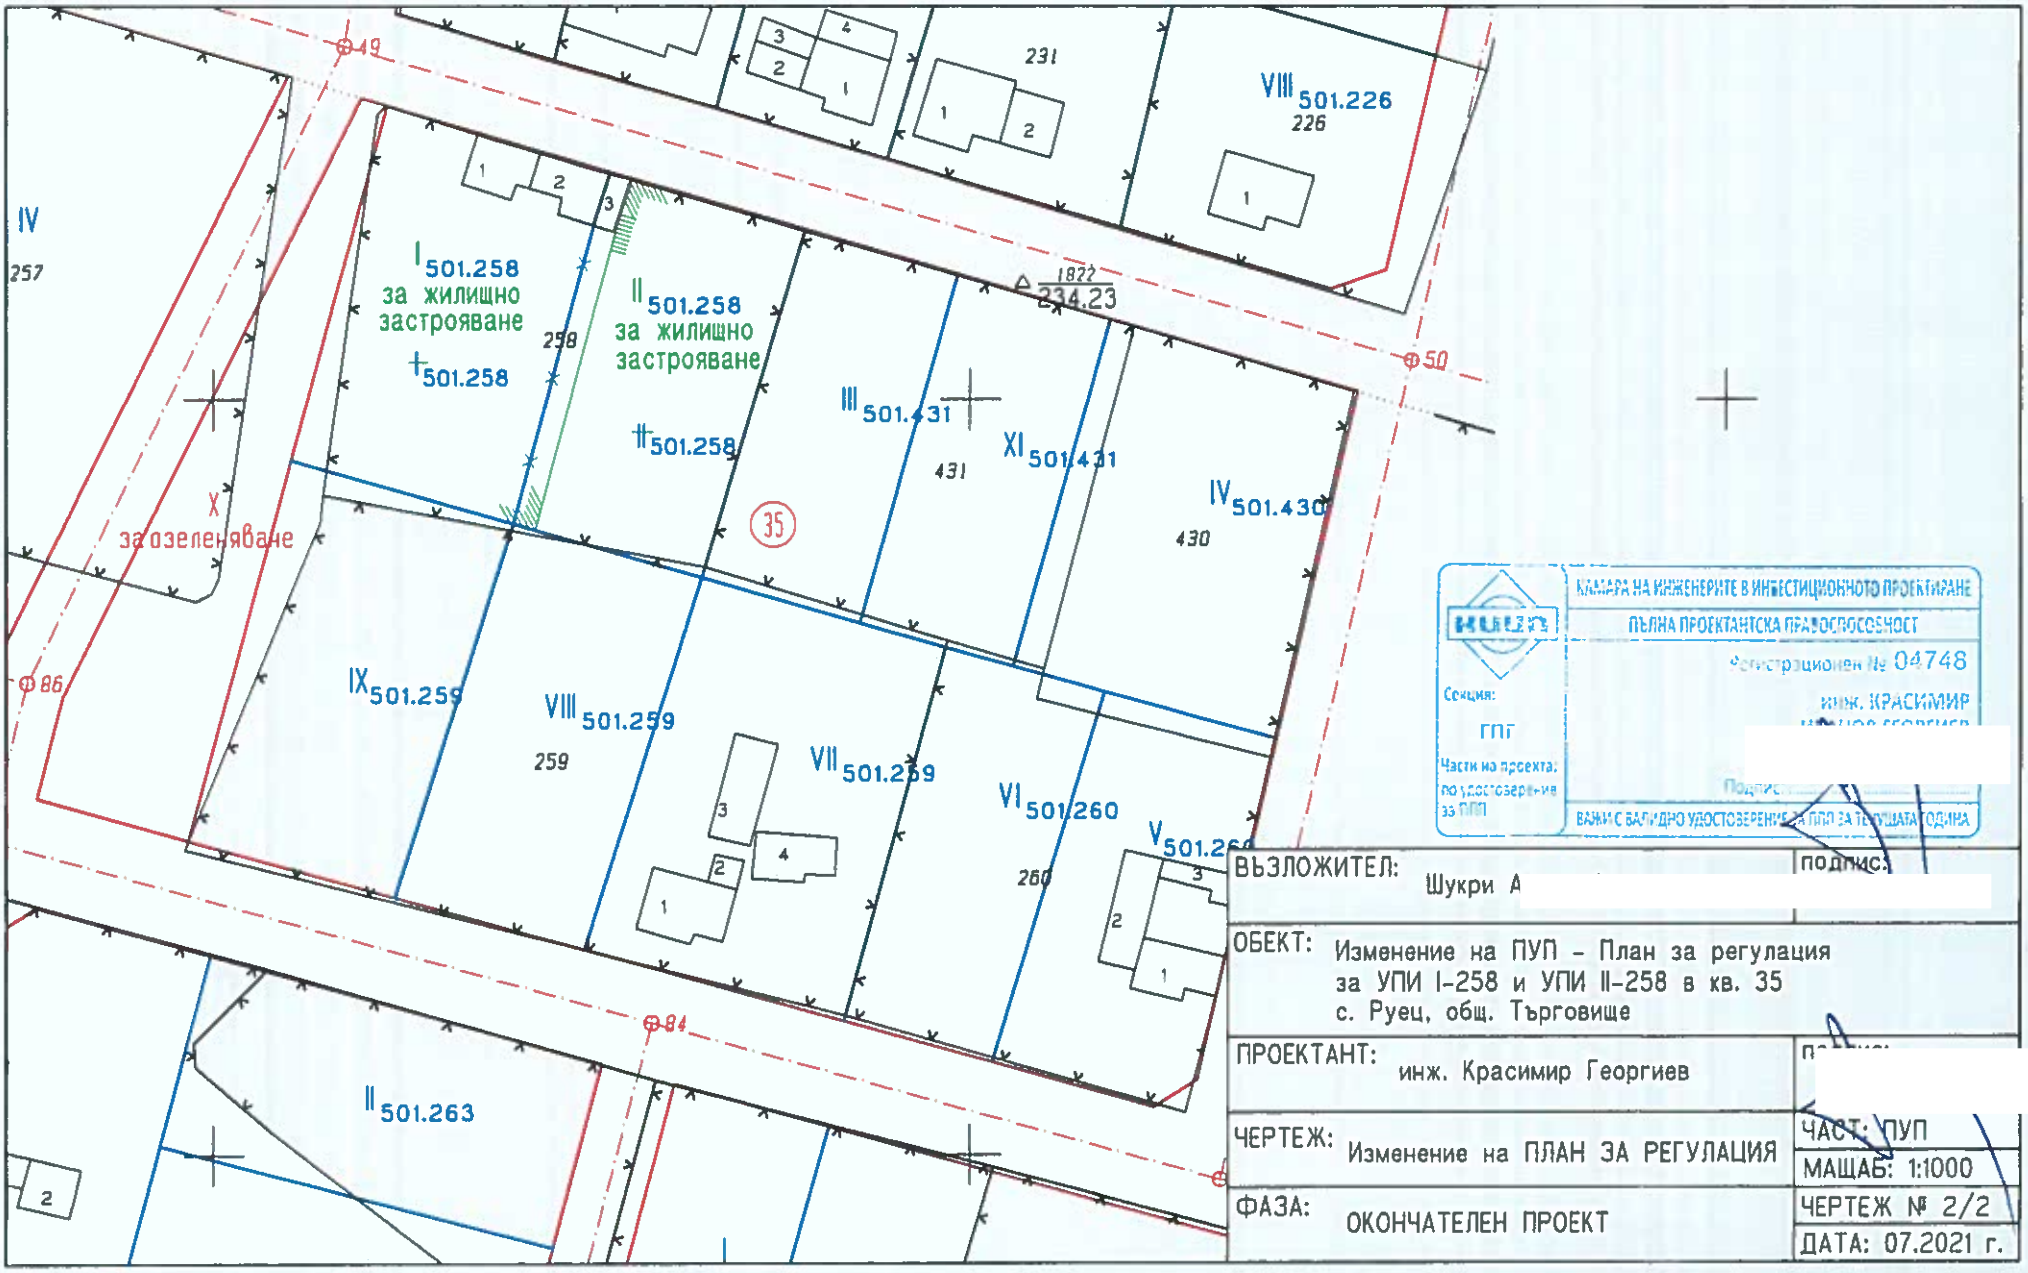


КАМАРА НА ИНЖЕНЕРИТЕ В ИНВЕСТИЦИОННОТО ПРОЕКТИРАНЕ
ПЪЛНА ПРОЕКТАНТСКА ПРАВОСПОСОБНОСТ
Регистрационен № 04748
инж. КРАСИМИР
Секция: ГПГ
Части на проекта: по удостоверение за ПЗП
Подпис:
ВАЖИ С ВАЛИДНО УДОСТОВЕРЕНИЕ ЗА ПЗП ЗА ТЕКУЩАТА ГОДИНА

ВЪЗЛОЖИТЕЛ: Шукри А	подпис:
ОБЕКТ: Изменение на ПУП – План за регулация за УПИ I-258 и УПИ II-258 в кв. 35 с. Руец, общ. Търговище	
ПРОЕКТАНТ: инж. Красимир Георгиев	подпис:
ЧЕРТЕЖ: Изменение на ПЛАН ЗА РЕГУЛАЦИЯ	ЧАСТ: ПУП
	МАЩАБ: 1:1000
ФАЗА: ОКОНЧАТЕЛЕН ПРОЕКТ	ЧЕРТЕЖ № 2/2
	ДАТА: 07.2021 г.