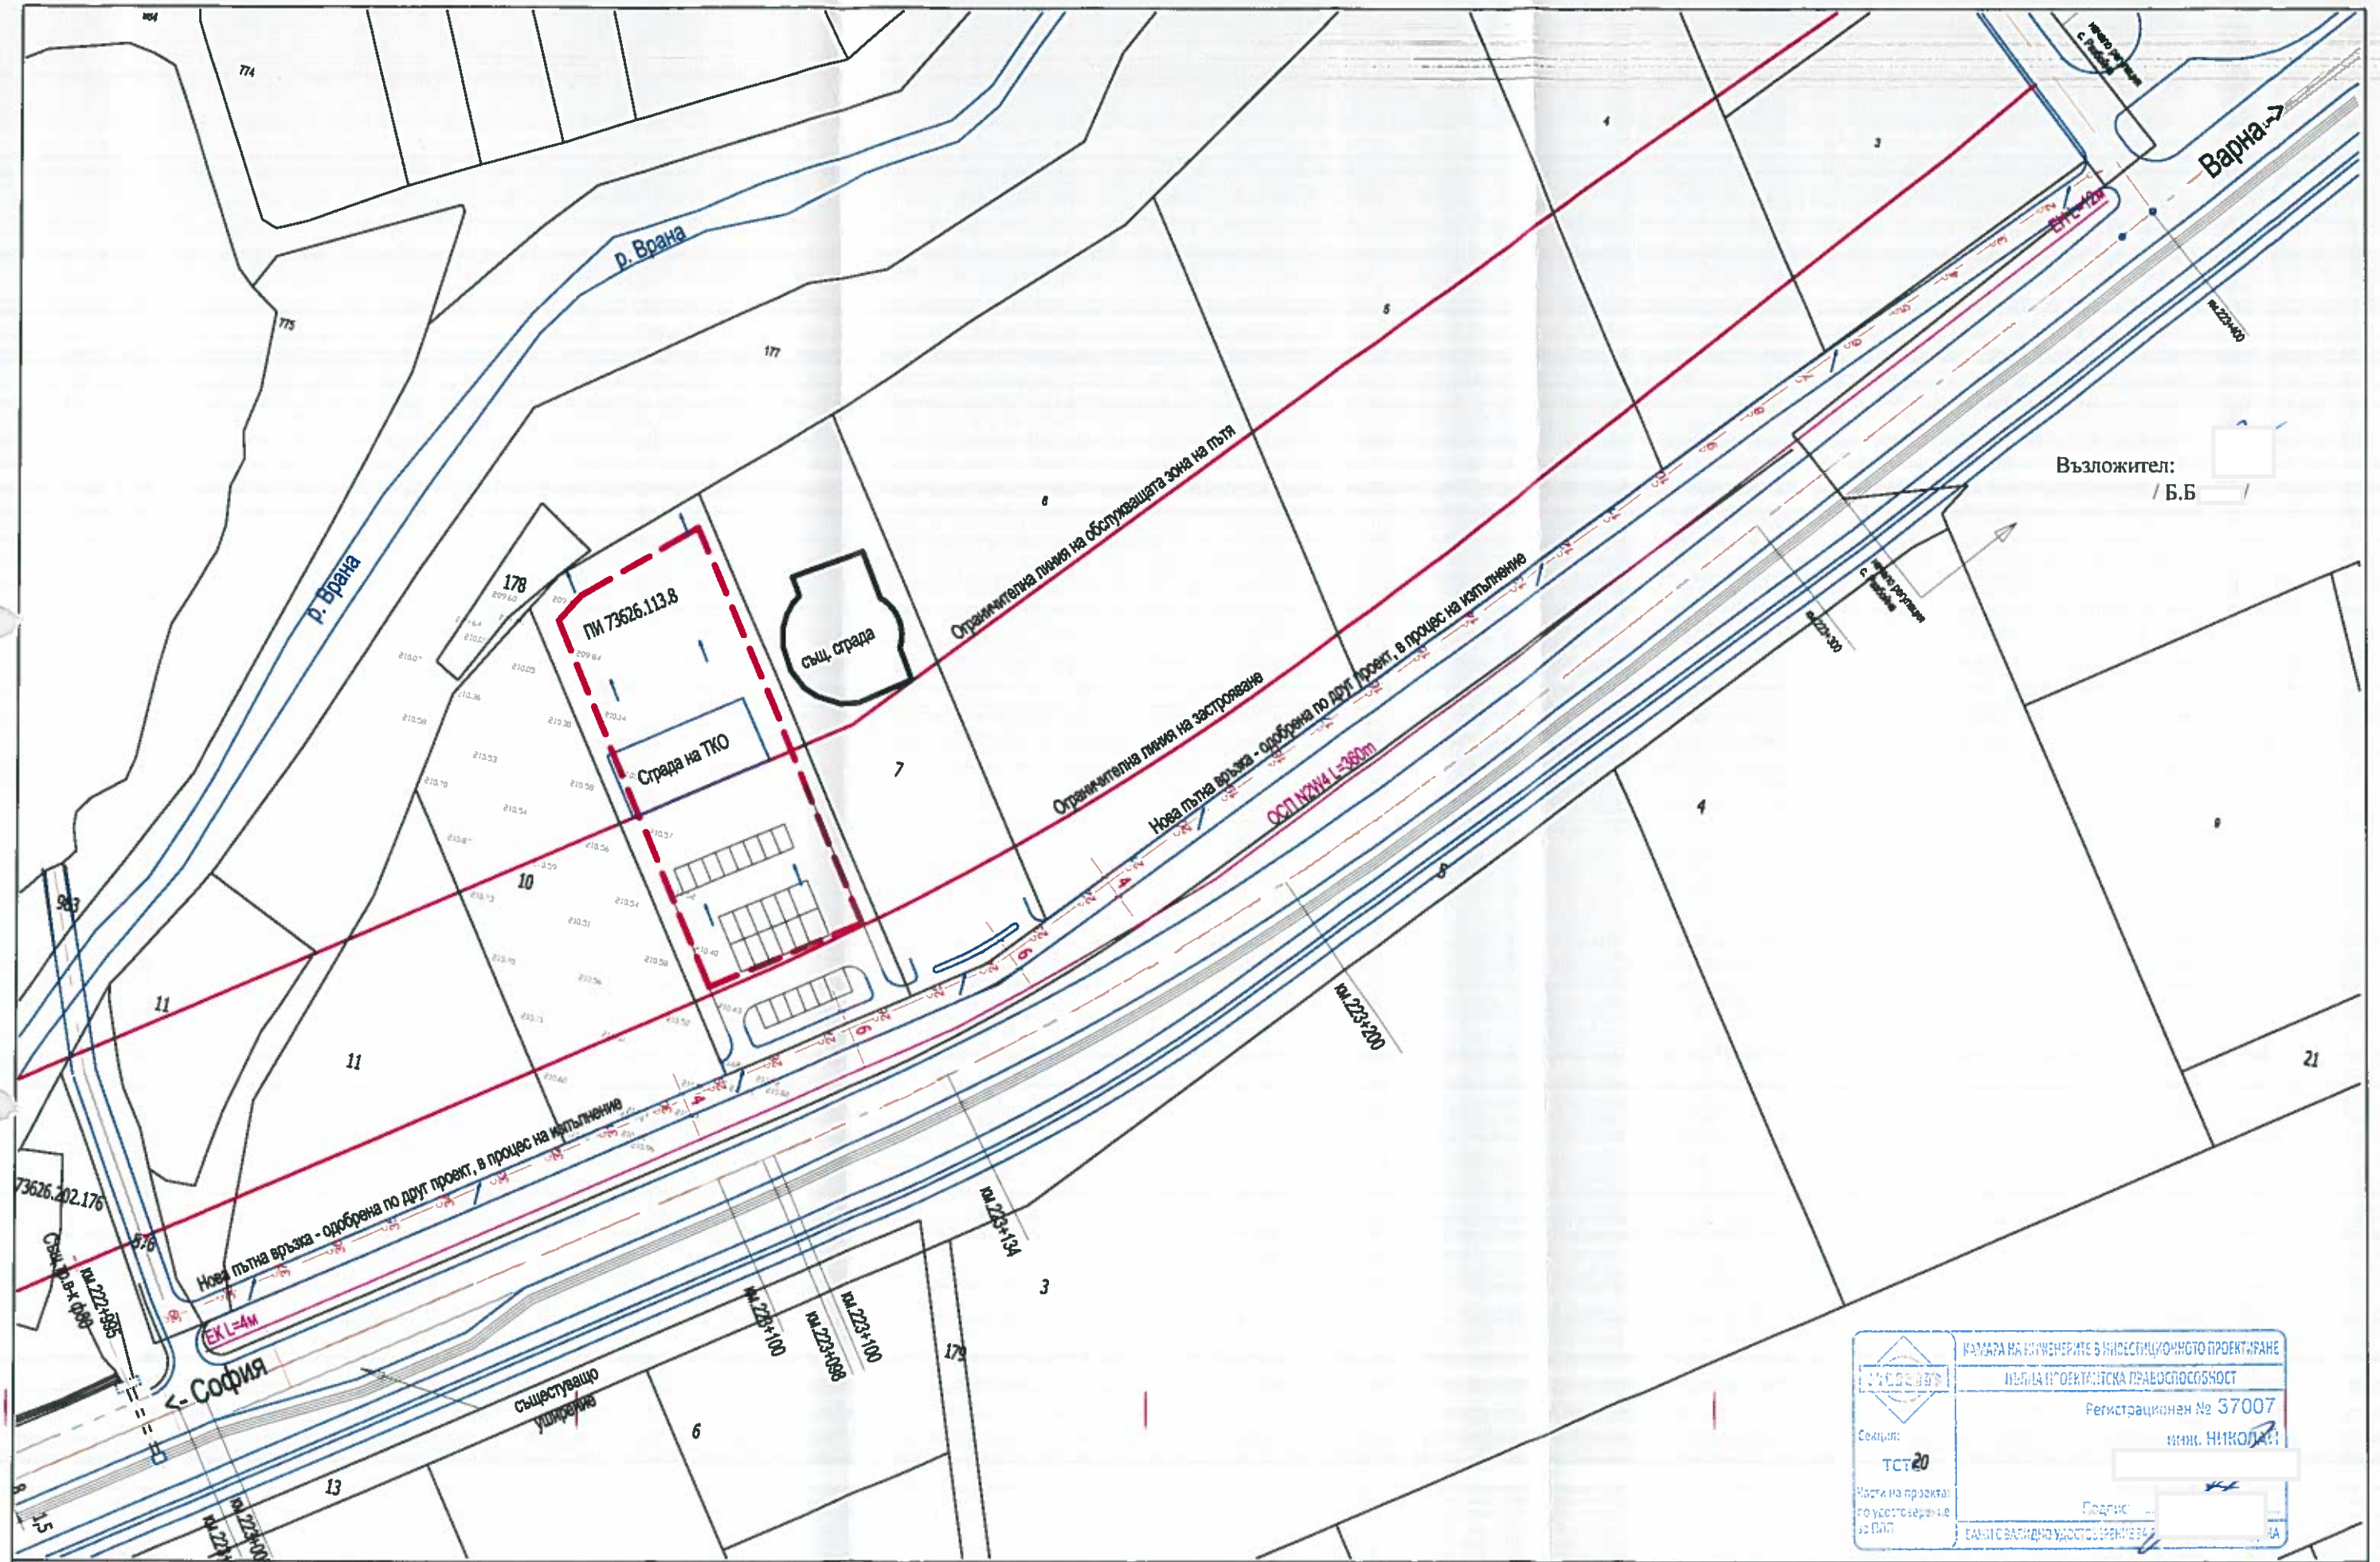

Проектант: /инж.Н. П / Възложител: БОНЧО А Б Изпълнител: инж. Николай П - свободна практика	РЕПУБЛИКА БЪЛГАРИЯ	част: пътна фаза: КТП М 1: 1000	Обект: ПУП-План за застрояване за поземлен имот с идентификаор №73626.113.8 местност"ПЪРВИ ДОЛАП" гр.Търговище Подобект: Пътна връзка към локално платно на път I-4 от км.223+005 до км.223+440 ляво Съдържание: КТП за пътни връзки - ситуация и отводняване - път I-4 и локално платно	03.2020г. Чертеж No:

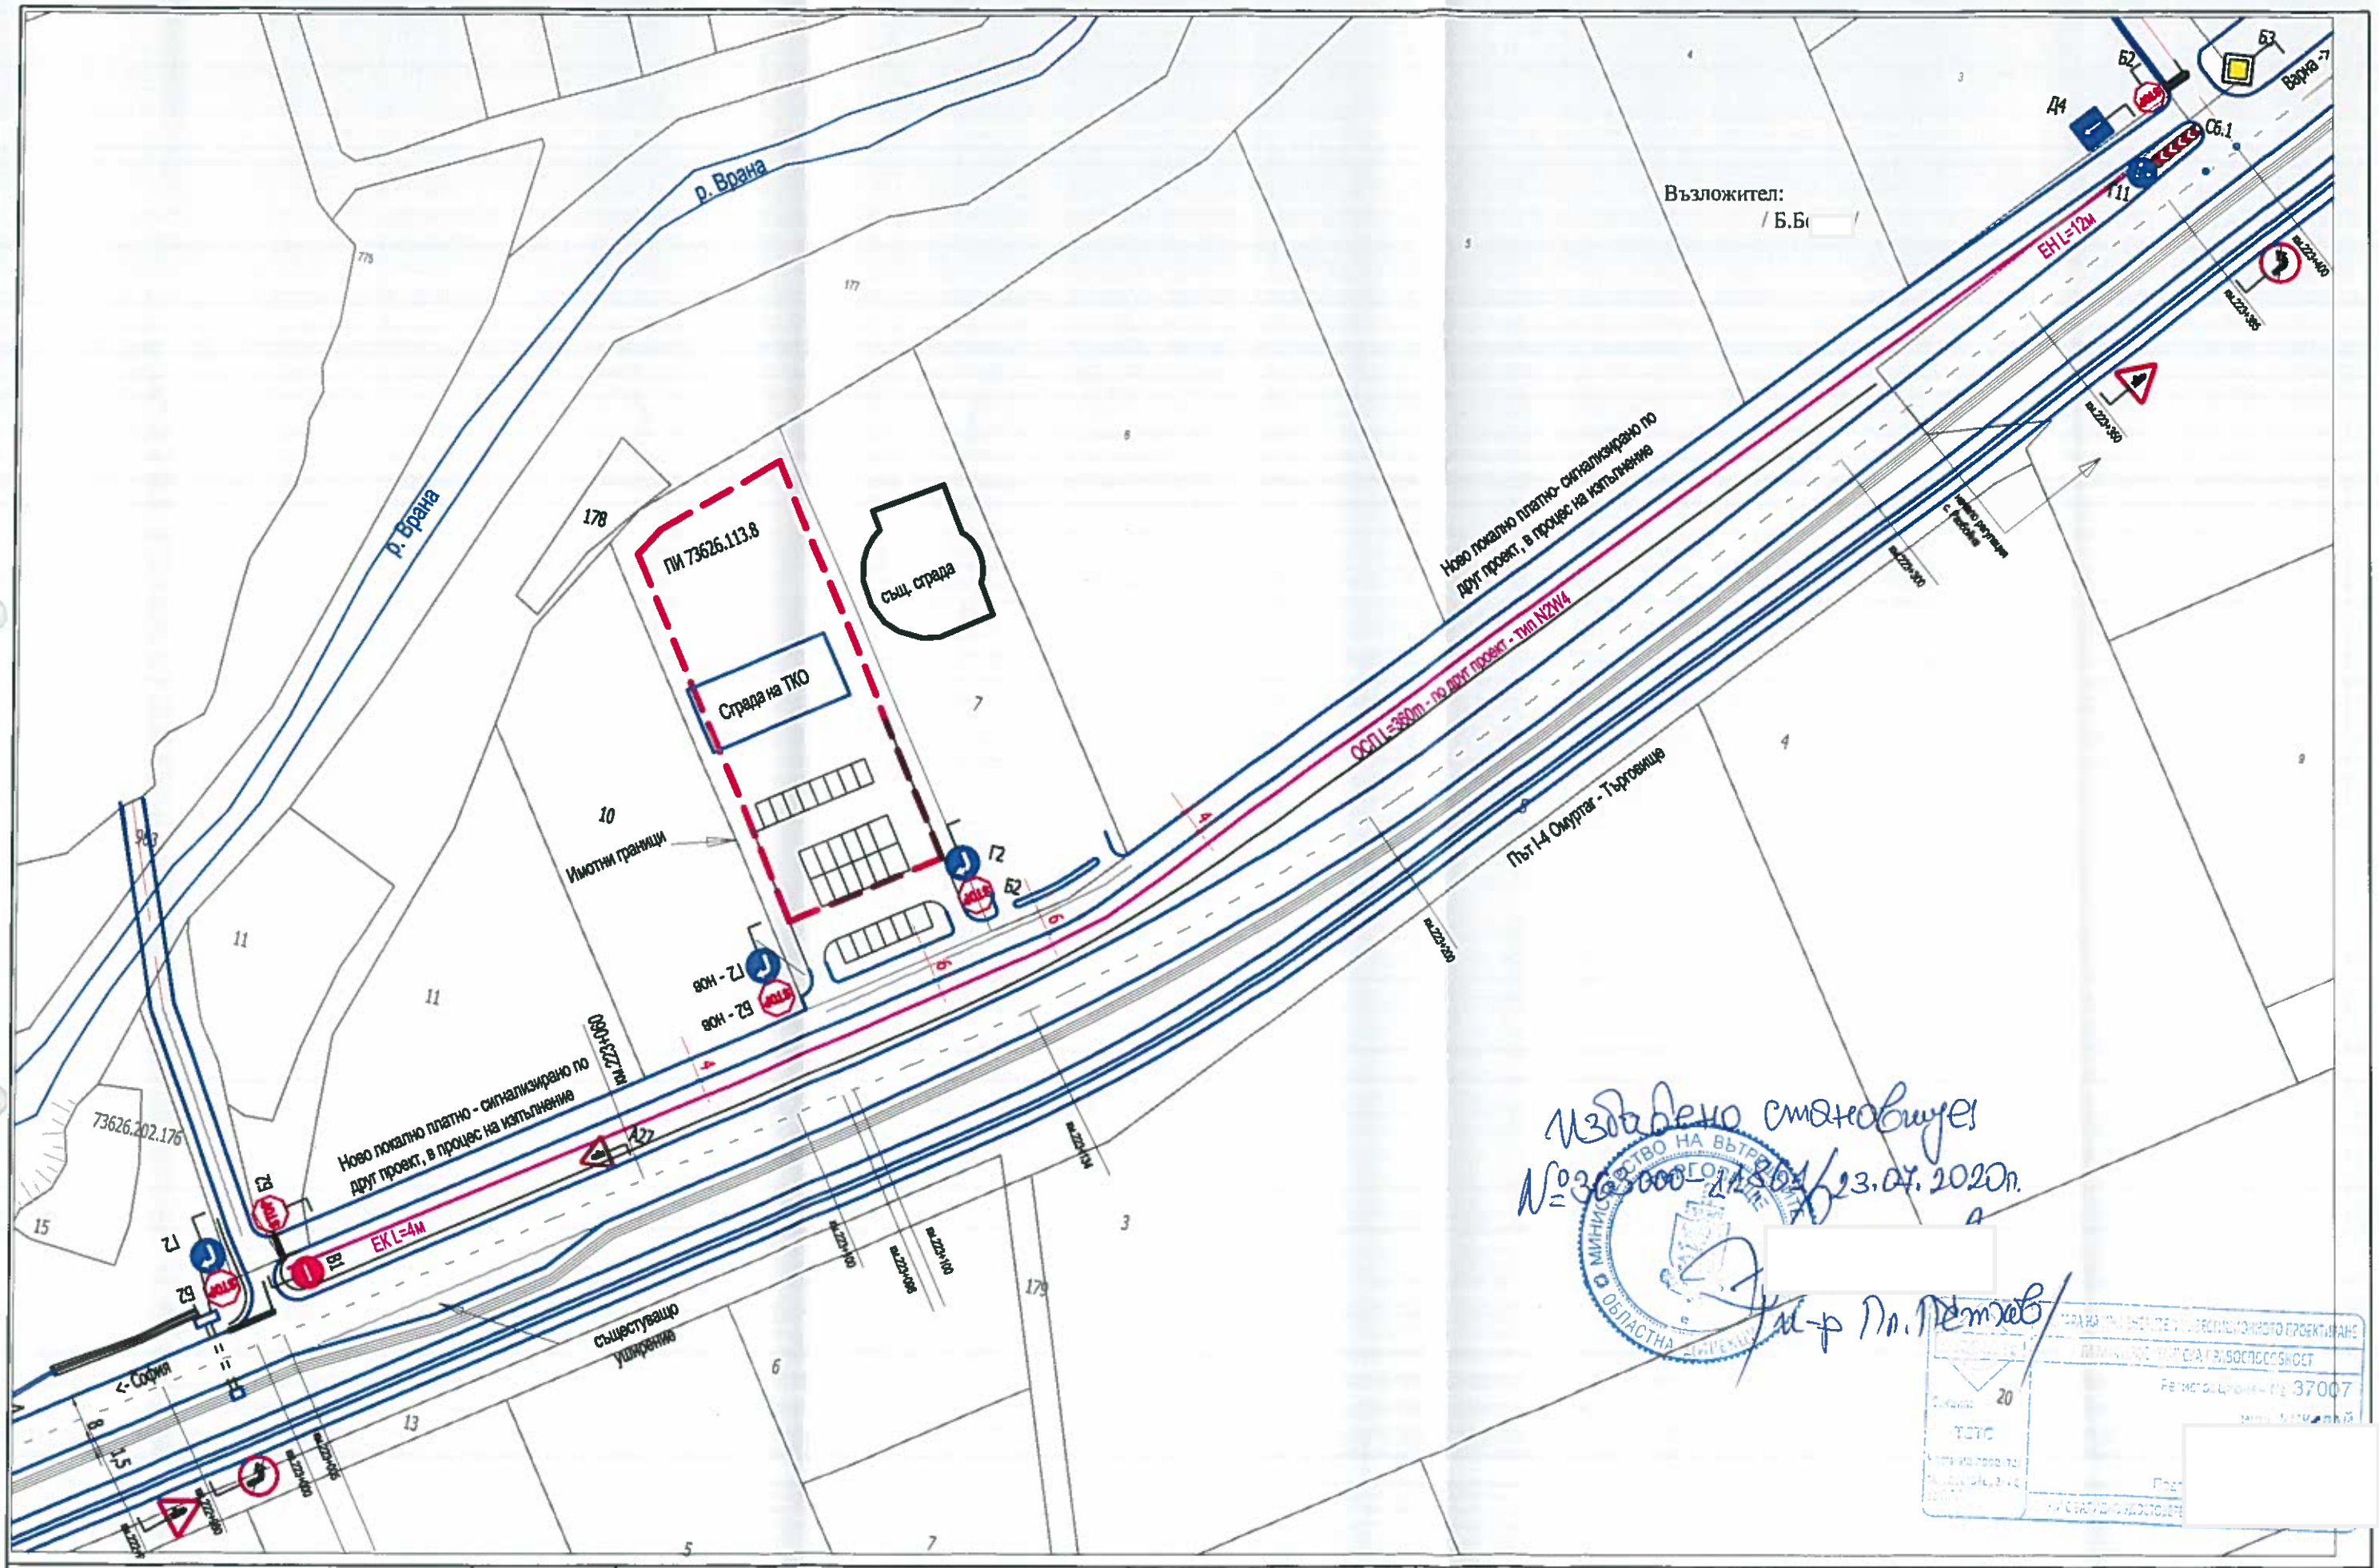

Проектант: /инж.Н. П /		РЕПУБЛИКА БЪЛГАРИЯ	част: пътна фаза: КТП	Обект: ПУП-План за застрояване за поземлен имот с идентификаор №73626.113.8 местност"ПЪРВИ ДОЛАП" гр.Търговище	03.2020г.
	Възложител:	БОНЧО А Б		Подобект: Пътна връзка към локално платно на път I-4 от км.223+005 до км.223+440 ляво	Чертеж No:
	Изпълнител:	инж. Николай П - свободна практика	М 1: 1000	Съдържание: КТП за пътни връзки - сигнализация и маркировка	