До Кмета
на Община Търговище

ПРЕДЛОЖЕНИЕ ЗА ИЗРАБОТВАНЕ НА ПОДРОБЕН УСТРОЙСТВЕН ПЛАН - ПЛАН ЗА ЗАСТРОЯВАНЕ

на ПИ 69599.100.102, с.Стража, община Търговище


Поземлен имот ПИ 69599.100.102 с площ 10117кв.м. се намира в с.Стража, община Търговище и попада съгласно действащия Общ Устройтвен план на община Търговище в Предимно производствена устройствена зона. Бъдещото инвестиционно намерение за имота е в него да се изгради Предприятие за производство на алуминиеви заготовки.

С настоящето предложение за изработване на ПУП-ПЗ Поземленият имот с идентификатор 69599.100.102 ще се отреди „за производствени и складови дейности". Застрояването ще бъде свободно в имота, определено с ограничителни линии на застрояване. Показателите на застрояване за имота са съобразени с Устройтвената зона „Пп" в която попада, съгласно действащия ОУП на община Търговище : максимална плътност на застрояване - 80%, максимална интензивност на застрояване – 2,4, минимална озеленена площ - 20% и максимална височина на застрояване - 15м.

подпис:

СКИЦА - ПРЕДЛОЖЕНИЕ ЗА ИЗРАБОТВАНЕ
на ПУП - План за застрояване
за Поземлен имот с идентификатор 69599.100.102,
находящ се в с.Стража, общ.Търговище

М 1:1000

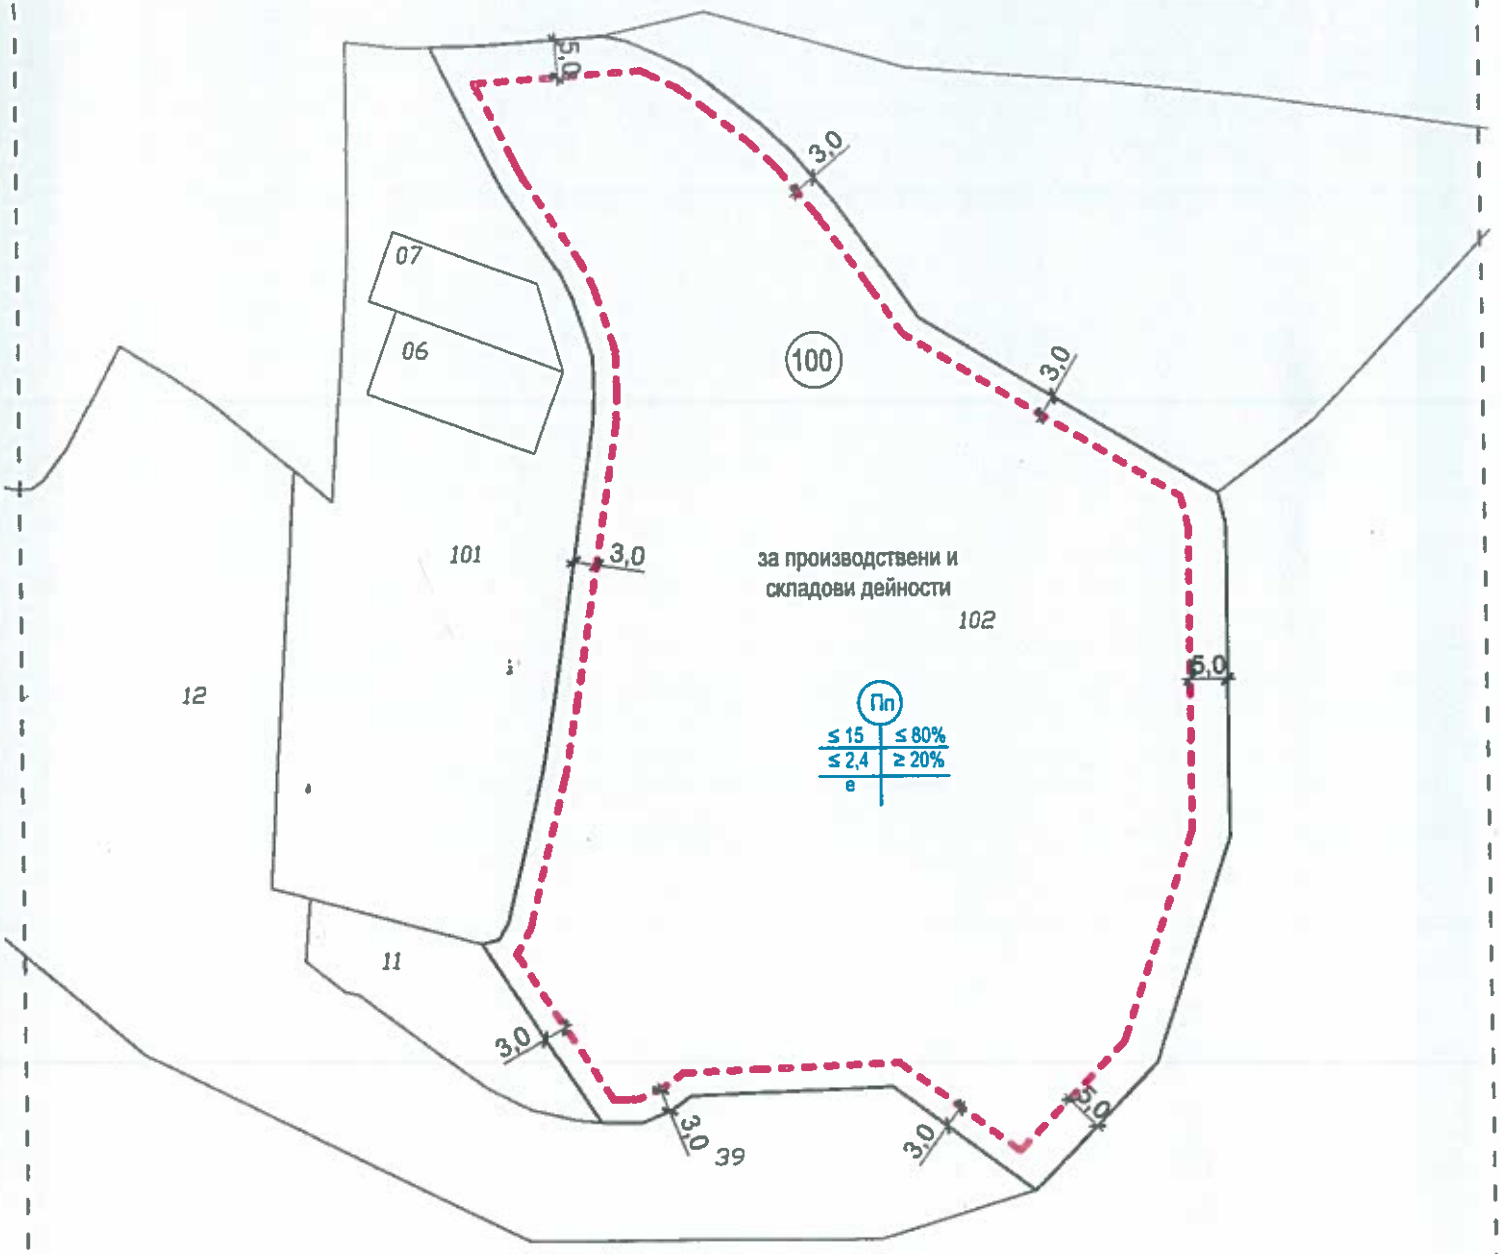

АГЕНЦИЯ ПО ГЕОДЕЗИЯ, КАРТОГРАФИЯ И КАДАСТЪР
София 1618, ж.к.Павлово, ул.Мусала №1
тел.: 02/955 45 40, факс: 02/955 69 33
ACAD@CADASTRE.BG · WWW.CADASTRE.BG


СЛУЖБА ПО ГЕОДЕЗИЯ, КАРТОГРАФИЯ И КАДАСТЪР - ГР. ТЪРГОВИЩЕ
7700, ПОЩЕНСКА КУТИЯ 184, Ул. "ЛИЛИЯ" №2, 0601/67325; 67644,
targovishte@cadastre.bg, БУЛСТАТ:130362903

СКИЦА НА ПОЗЕМЛЕН ИМОТ
№ 15-743476-17.08.2020 г.

Поземлен имот с идентификатор **69599.100.102**

С. **Стража**, общ. **Търговище**, обл. **Търговище**
По кадастралната карта и кадастралните регистри, одобрени със **Заповед 18-2675/04.04.2016 г.**
на НАЧАЛНИК НА СГКК - ТЪРГОВИЩЕ
Последно изменение на кадастралната карта и кадастралните регистри, засягащо поземления имот е от **17.08.2020 г.**
Адрес на поземления имот: **с. Стража**
Площ: **10117 кв. м**
Трайно предназначение на територията: **Урбанизирана**
Начин на трайно ползване: **За друг вид производствен, складов обект**

Координатна система КК2005

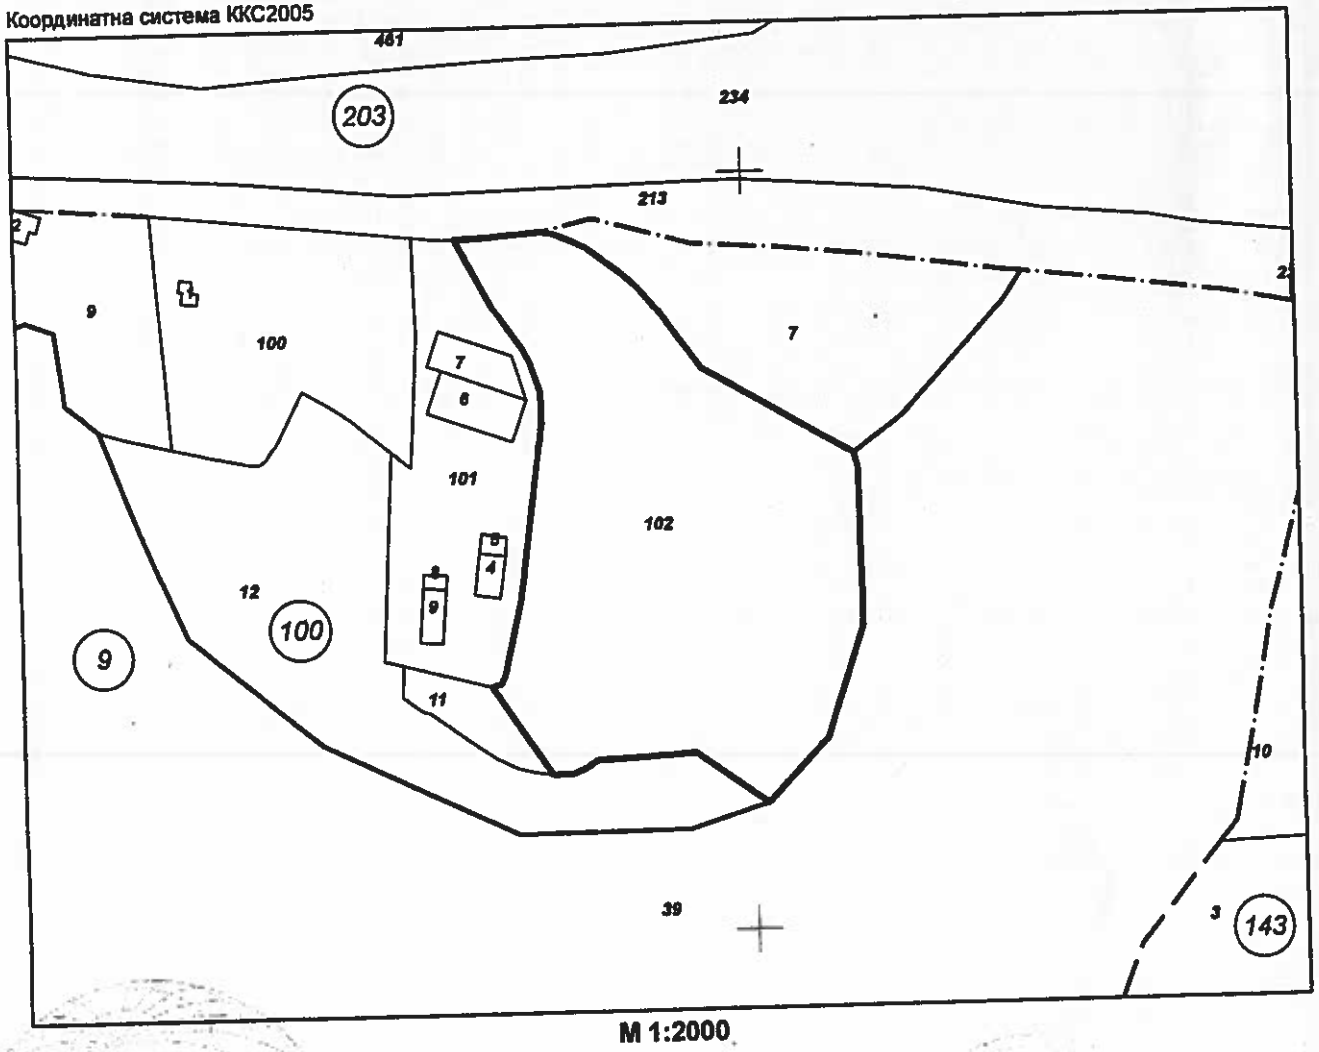

М 1:2000

Предишен идентификатор: **няма**
Номер по предходен план: **няма**

Скица **№ 15-743476-17.08.2020 г.** издадена въз основа на заявление с входящ **№ 01-353595-10.08.2020 г.**

/Виктра Бончева/