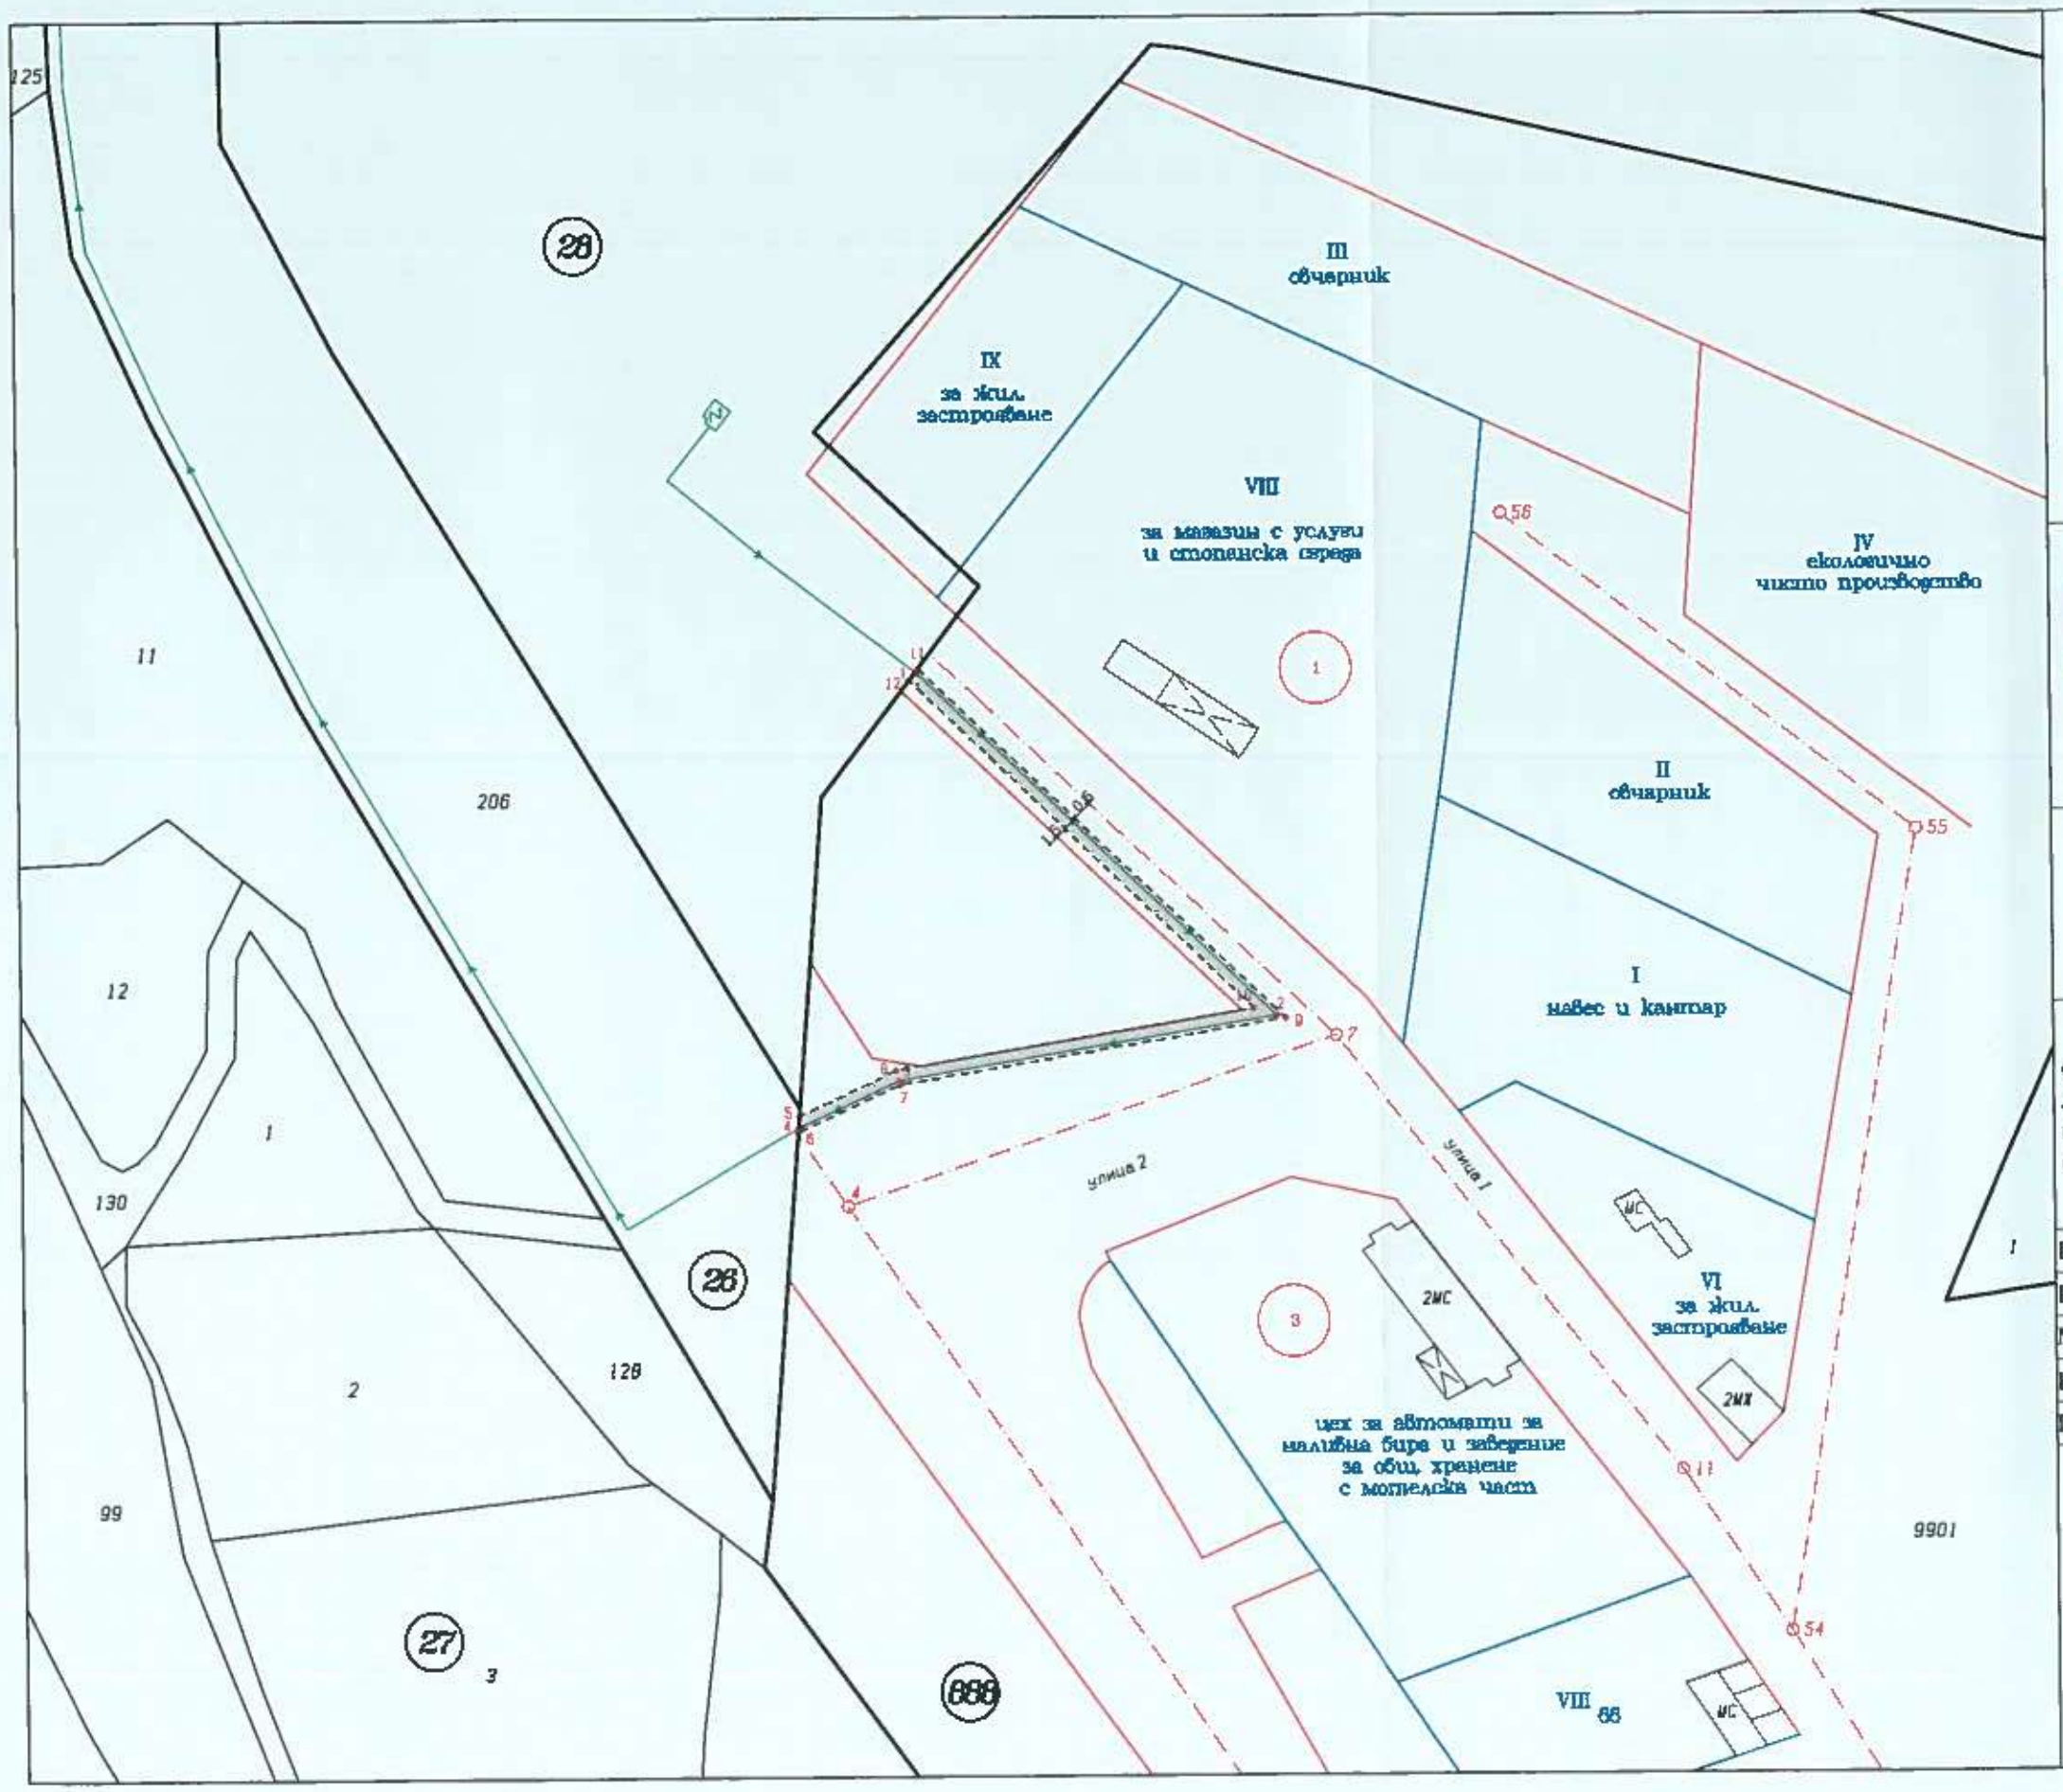


ЛЕГЕНДА:

- граница на имот по кадастрална карта
- уличка регулация
- дворищна регулация
- проектна кабелна линия ниско напрежение (НН)
- сервитутна граница на кабелна линия НН (проект)
- съществуващ трафопост
- 1,2 ... - брък от чупка по оста/сервитута на кабелна линия НН (проект)

ШУМЕНСКИ КАДАСТЪР

"Шуменски кадастър" ЕООД - Шумен
9700, Шумен, ул. Съединение № 109, ет. 3, оф. 13
тел. 054 / 800 316, тел./факс 054 / 800 317, GSM 0898 56 22 29
shumenski.kadastar@gmail.com

СКИЦА-ПРЕДЛОЖЕНИЕ

на Специализирана план - схема по чл. 108, ал. 2 от ЗУТ за елементите на техническата инфраструктура в границите на урбанизираната територия

Обект: Специализирана план - схема за проектна кабелна линия НН за базова станция № TGV0095.B000 - Пролаз в границите на урбанизираната територия в землище на с. Пролаз, общ. Търговище, обл. Търговище

Възложител: "А І Тауърс България" ЕООД	
Координатна система БГС 2005	
Мащаб: 1:1000	Дата: януари, 2023 г.
Изпълнител: "Шуменски кадастър" ЕООД	
Проектант: инж. Красимира Семова	

КАМАРА НА ИНЖЕНЕРИТЕ В ИНВЕСТИЦИОННОТО ПРОЕКТИРАНЕ
ПЪЛНА ПРОЕКТАНТСКА ПРАВОСПОСОБНОСТ