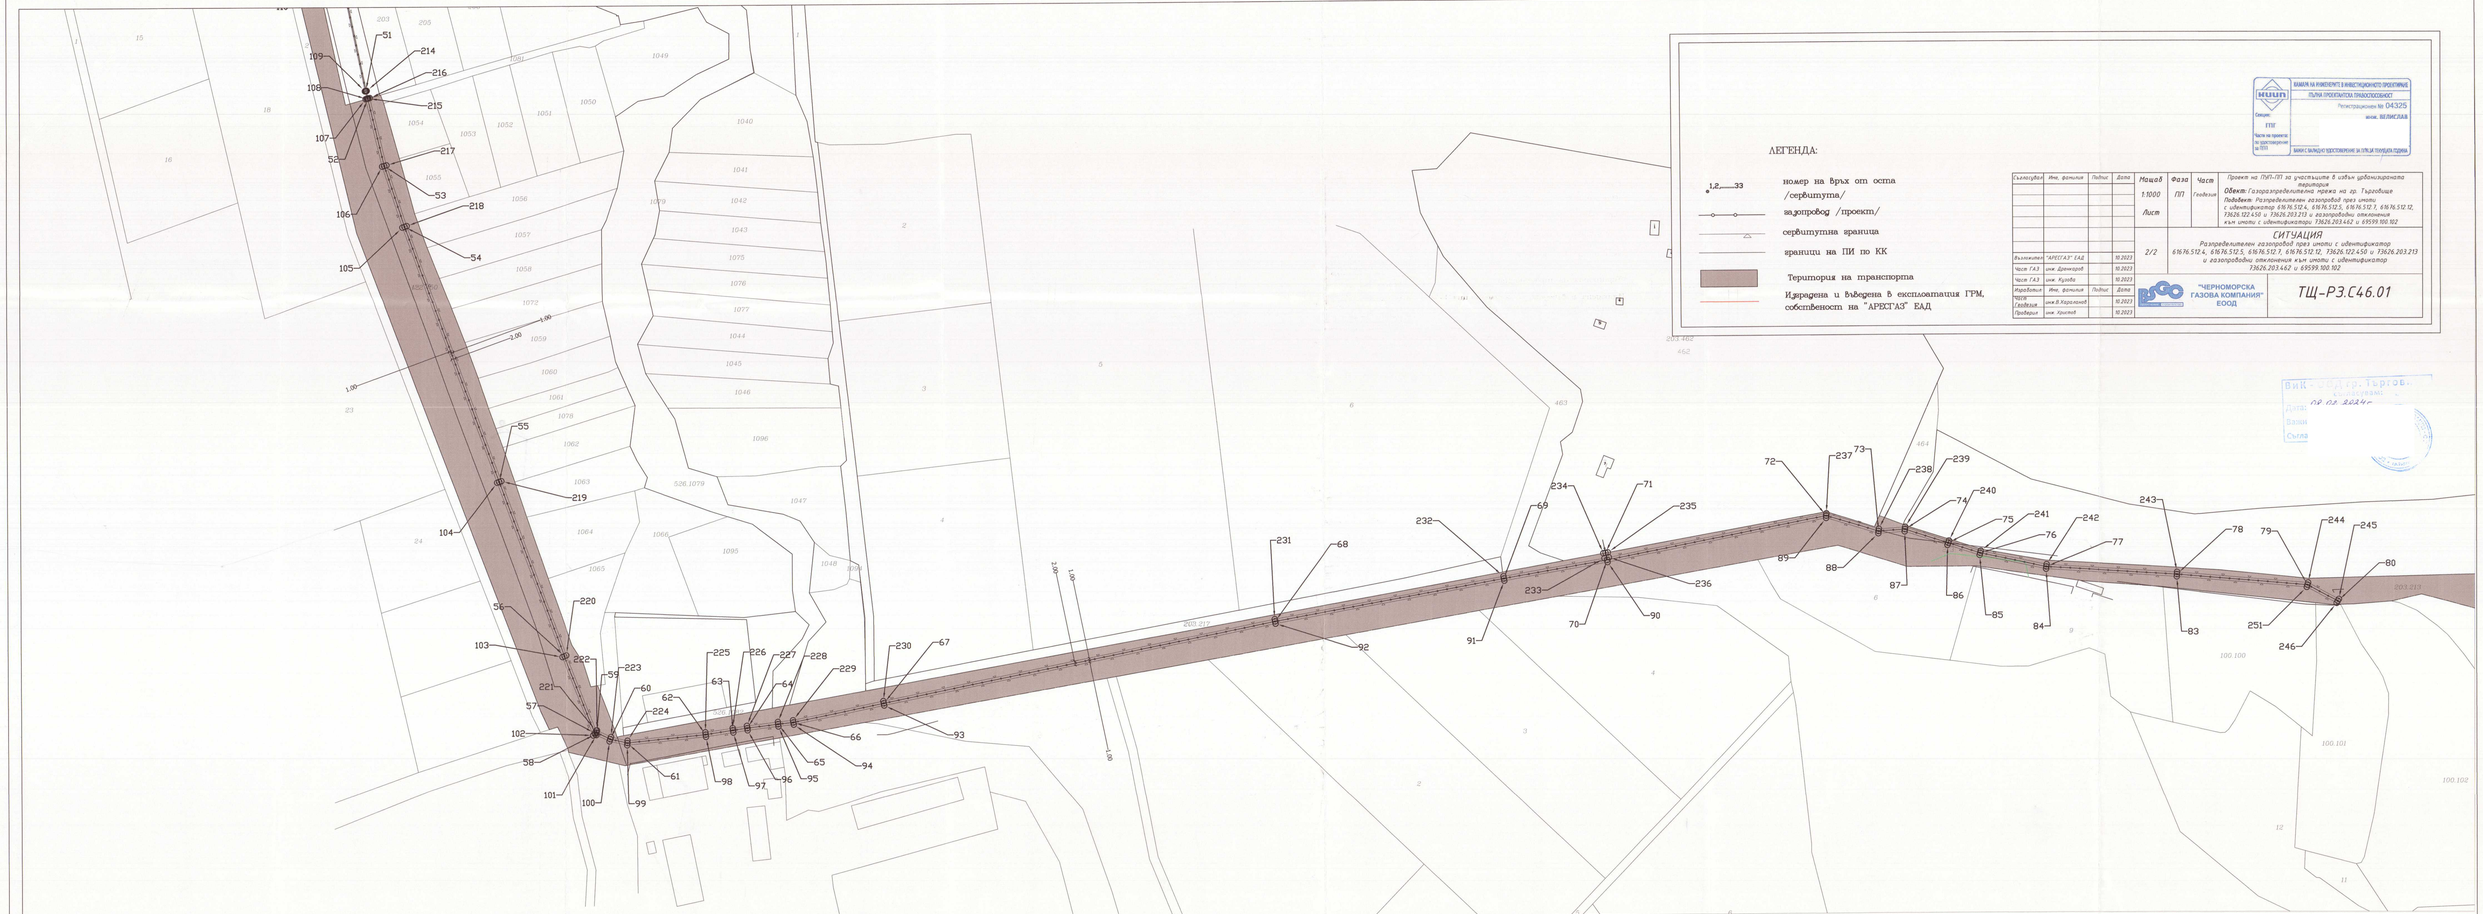
ЛЕГЕНДА:
номер на връх от оста /сервитута/
газопровод /проект/
сервитутна граница
граници на ПИ по КК
Територия на транспорта
Изградена и въведена в експлоатация ГРМ, собственост на "АРЕСГАЗ" ЕАД
КИЦП
ВАМАЛИ НА ИНЖЕНЕРИТЕ В ИНВЕСТИЦИОННОТО ПРОЕКТИРАНЕ
ПЪЛНА ПРОЕКТАНТСКА ПРАВОСПОСОБНОСТ
Регистрационен № 04325
ВЕЛИСЛАВ
Секция: ГПТ
Части на проекта по представителен за ОПП
ВАМАН С ВАЛИДНО ПРОСТОРИТЕЛНО ЗА ОТРЕЗА ТЕЛЕФОНА ПОДПИСА
Съгласувал | Инж. фамилия | Подпис | Дата
Мащаб 1:1000 Лист
Фаза ПП
Част Геодезия
Проект на ПУП-ПП за участъците в извън урбанизираната територия
Обект: Газоразпределителна мрежа на гр. Търговище
Подобект: Разпределителен газопровод през имоти с идентификатор 61676.512.4, 61676.512.5, 61676.512.7, 61676.512.12, 73626.122.450 и 73626.203.213 и газопроводни отклонения към имоти с идентификатори 73626.203.462 и 69599.100.102
Възложител "АРЕСГАЗ" ЕАД 10.2023
Част ГАЗ инж. Дренгоров 10.2023
Част ГАЗ инж. Кузова 10.2023
Изработил Инж. фамилия Подпис Дата
Част Геодезия инж.В.Харалонов 10.2023
Проверил инж. Христов 10.2023
2/2
СИТУАЦИЯ
Разпределителен газопровод през имоти с идентификатор 61676.512.4, 61676.512.5, 61676.512.7, 61676.512.12, 73626.122.450 и 73626.203.213 и газопроводни отклонения към имоти с идентификатор 73626.203.462 и 69599.100.102
"ЧЕРНОМОРСКА ГАЗОВА КОМПАНИЯ" ЕООД
ТЩ-РЗ.С46.01
ВиК - ООД гр. Търгов.
Съгласувам:
Дата: 08.02.2024г.
Важи
Съгла