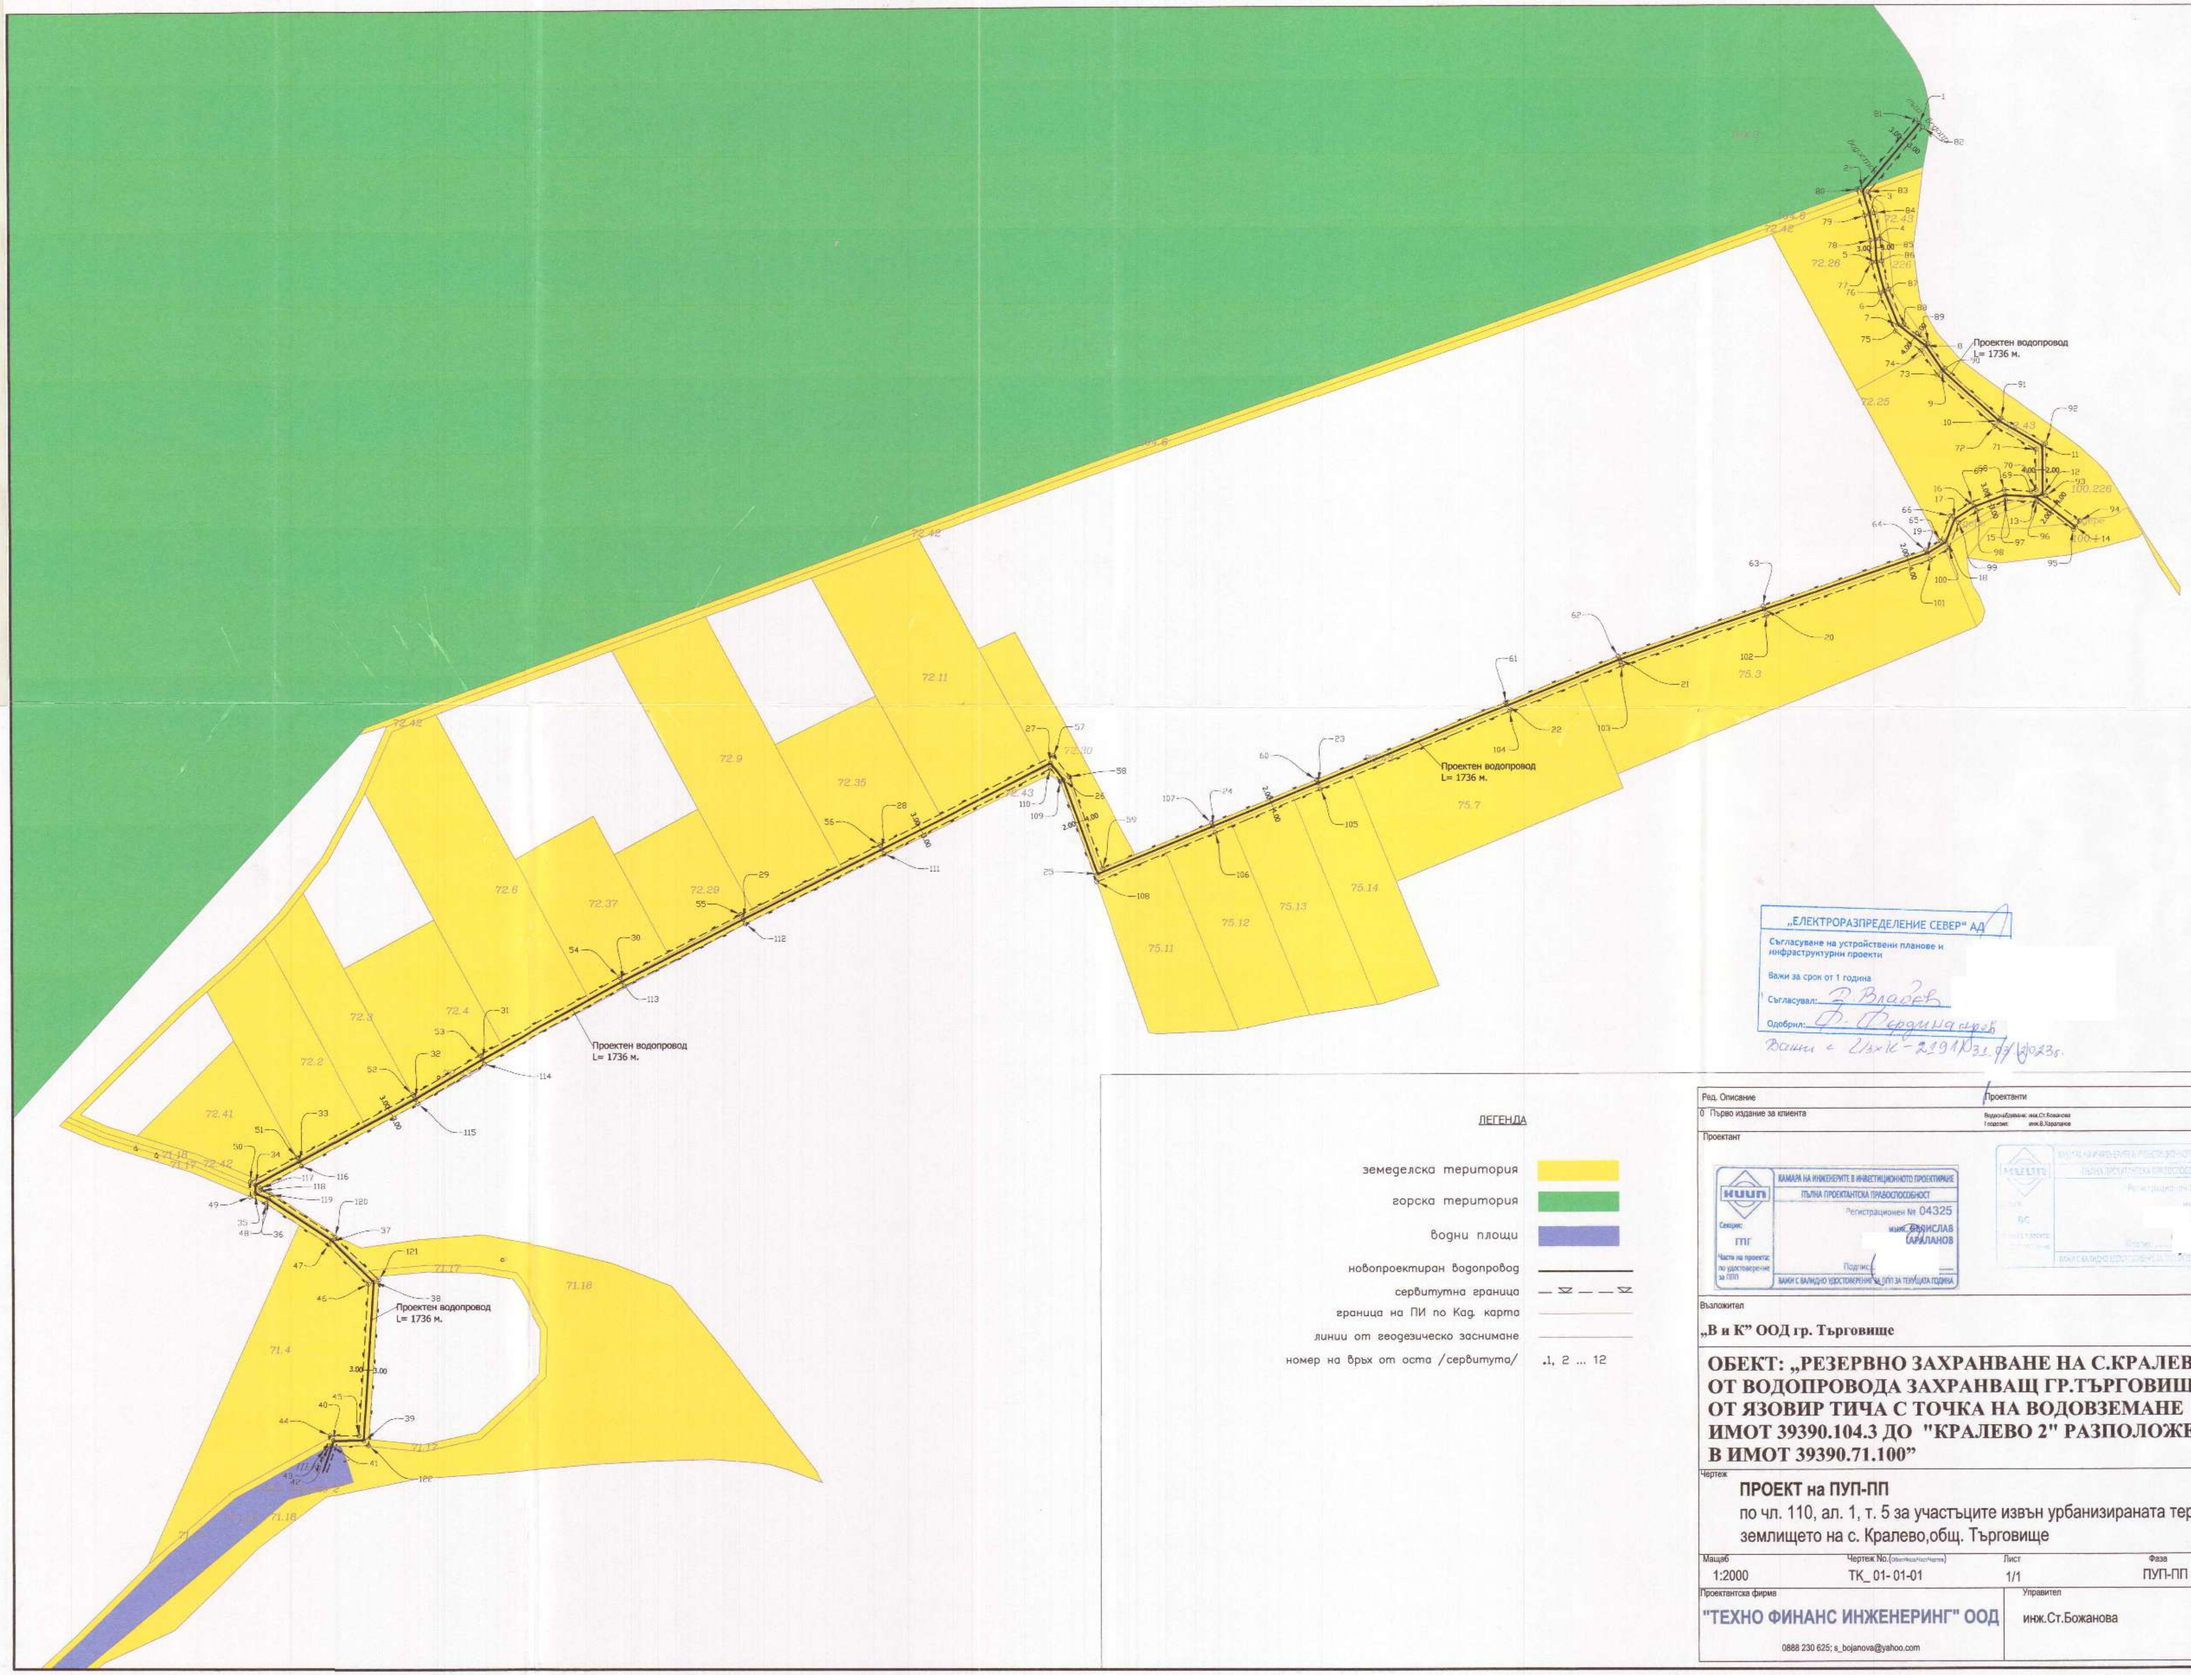


„ЕЛЕКТРОРАЗПРЕДЕЛЕНИЕ СЕВЕР" АД

Съгласуване на устройствени планове и инфраструктурни проекти

Важи за срок от 1 година

Съгласувал:

Одобрил:

Вашe с Изх.К-2191/31.07.2023г.

ЛЕГЕНДА

земеделска територия

горска територия

водни площи

новопроектиран водопровод

сервитутна граница

граница на ПИ по Кад. карта

линии от геодезическо заснимане

номер на връх от оста /сервитута/ .1, 2 ... 12

Ред.	Описание	Проектанти	Дата
0	Първо издание за клиента	Водоснабдяване: инж.Ст.Божанова Геодезия: инж.В.Харалампов	2023-01

Проектант

КАМАРА НА ИНЖЕНЕРИТЕ В ИНВЕСТИЦИОННОТО ПРОЕКТИРАНЕ
ПЪЛНА ПРОЕКТАНТСКА ПРАВОСПОСОБНОСТ
Регистрационен № 04325
инж. ВЕСИСЛАВ ХАРАЛАНОВ
Подпис:
ВАЖИ С ВАЛИДНО УДОСТОВЕРЕНИЕ ЗА ПУП ЗА ТЕКУЩАТА ГОДИНА

Секция: ГПГ
Части на проекта: по удостоверение за ПЕП

Възложител

„В и К" ООД гр. Търговище

ОБЕКТ: „РЕЗЕРВНО ЗАХРАНВАНЕ НА С.КРАЛЕВО ОТ ВОДОПРОВОДА ЗАХРАНВАЩ ГР.ТЪРГОВИЩЕ ОТ ЯЗОВИР ТИЧА С ТОЧКА НА ВОДОВЗЕМАНЕ ИМОТ 39390.104.3 ДО "КРАЛЕВО 2" РАЗПОЛОЖЕНА В ИМОТ 39390.71.100"

Чертеж

ПРОЕКТ на ПУП-ПП

по чл. 110, ал. 1, т. 5 за участъците извън урбанизираната територия в землището на с. Кралево,общ. Търговище

Мащаб	Чертеж No.	Лист	Фаза
1:2000	ТК_ 01- 01-01	1/1	ПУП-ПП

Проектантска фирма

"ТЕХНО ФИНАНС ИНЖЕНЕРИНГ" ООД

0888 230 625; s_bojanova@yahoo.com

Управител

инж.Ст.Божанова