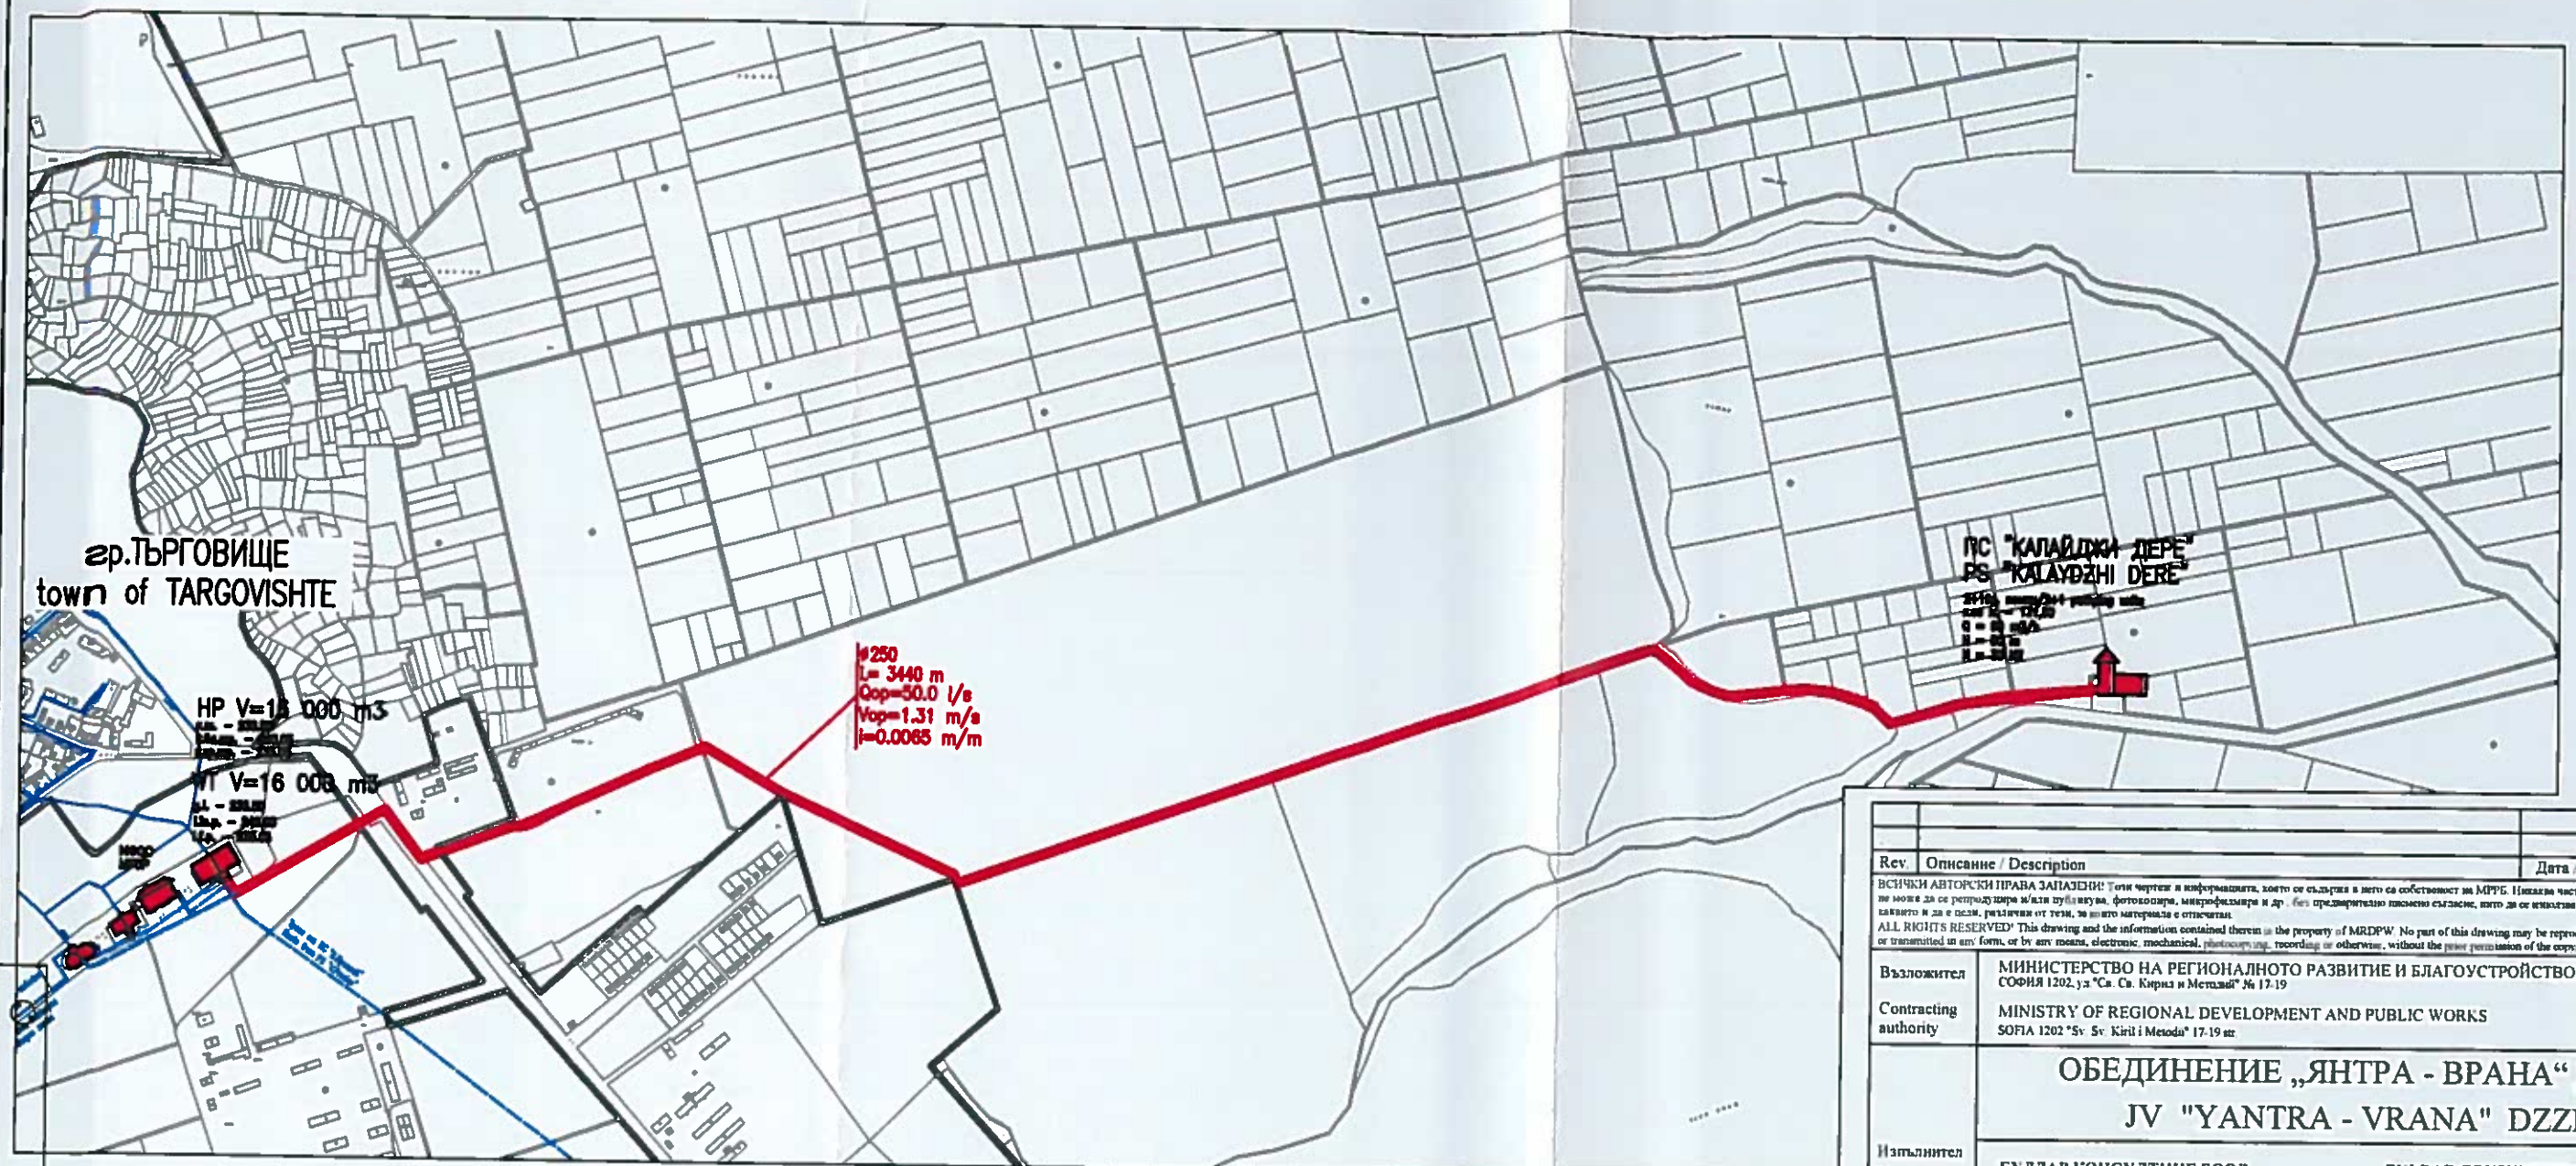


ЛЕГЕНДА:/LEGEND:

- Трасе на външен водопровод за реконструкция / Route external water supply pipeline for reconstruction
- Съществуващ външен водопровод (друг) / Existing external water supply pipeline (other)
- Вътрешна водопроводна мрежа / Distribution water supply network
- Строителна граница на населеното място / Built-up area boundary
- Помпена станция / Pumping station
- ПСПВ / PWTP
- Напорен резервоар (НР) / Water tank (WT)
- Съоръжения - инвестиционно намерение - реконструкция/ремонт / Facilities - Investment measure - reconstruction/rehabilitation

Забележки:
1. В обхвата на инвестиционните мерки няма защитени територии по смисъла на ЗЗТ и Натура 2000, както и свлачищни процеси!

Notes:
1. There are no protected areas within the meaning of EPA and Natura 2000, as well as landslide processes within the scope of the investment measures!

Rev.	Описание / Description	Дата / Date	Име / Name

ВСИЧКИ АВТОРСКИ ПРАВА ЗАПАЗЕНИ! Тези чертежи и информацията, която се съдържа в него са собственост на МРРБ. Никаква част от този отпечатан материал не може да се репродуцира и/или публикува, фотокопира, микрофилмира и др. без предварително писмено съгласие, както да се използва без такова разрешение за каквато и да е цел, различна от тези, за които материала е отпечатан.
ALL RIGHTS RESERVED! This drawing and the information contained therein is the property of MRDPW. No part of this drawing may be reproduced, stored in a retrieval system, or transmitted in any form, or by any means, electronic, mechanical, photocopying, recording or otherwise, without the prior permission of the copyright holder.

Възложител / Contracting authority	МИНИСТЕРСТВО НА РЕГИОНАЛНОТО РАЗВИТИЕ И БЛАГОУСТРОЙСТВОТО СОФИЯ 1202, ул."Св. Св. Кирил и Методий" № 17-19 MINISTRY OF REGIONAL DEVELOPMENT AND PUBLIC WORKS SOFIA 1202 "Sv. Sv. Kiril i Metodi" 17-19 str.
Изпълнител / Contractor	ОБЕДИНЕНИЕ „ЯНТРА - ВРАНА“ ДЗЗД JV "YANTRA - VRANA" DZZD БУЛДАР КОНСУЛТИНГ ЕООД / BULDAR CONSULTING EOOD ПРИОРИТИ КОНСУЛТИНГ ООД / PRIORITY CONSULTING OOD ДЕЛФИН ПРОЕКТ ЕКОТЕХНИКА ООД / DELPHIN PROJEKT ECOTECHNICA OOD АКВАИНС ЕООД / AQUAINS EOOD
Проект / Project	РЕГИОНАЛНИ ПРЕДИНВЕСТИЦИОННИ ПРОУЧВАНИЯ (РПИП) ЗА ОБОСОБЕНИТЕ ТЕРИТОРИИ, ОБСЛУЖВАНИ ОТ НОВОКОНСОЛИДИРАНИ ВИК ОПЕРАТОРИ В ШЕСТ ОБОСОБЕНИ ПОЗИЦИИ Обособена позиция 5: „ВиК“ ООД, ТЪРГОВИЩЕ REGIONAL FEASIBILITY STUDIES (RFS) FOR DESIGNATED TERRITORIES SERVED BY NEWLY CONSOLIDATED WSS OPERATORS IN SIX LOTS LOT 5: "ViK" OOD, TARGOVISHTE
Обект / Unit	Водоснабдяване на Търговище Water supply of Targovishte
Име / Name	*Реконструкция на елементи от ВС „Калайджи дере“* Reconstruction of elements of WSS "Kalaydzhi dere"

Ръл екип / Team leader	инж. Кр. Кузманова Dipl.-Eng. Kr. Kuzmanova		Фаза / Phase	РПИП / RFS	Част / Part	Водоснабдяване / Water Supply
Кл. експерт / Key Expert	инж. Г. Баева Dipl.-Eng. G. Baeva		Архив / Archive		Ревизия / Revision	00
Проектант / Designer	инж. Т. Игнева Dipl.-Eng. T. Igneva		Мащаб / Scale	1 : 7500	Дата / Date	31/03/23
Представляващ ДЗЗД / JV Representative	Д. Петров D. Petrov		Чертеж № / Drawing №	TR / RFS / WS-J2.1.2-1 / 01 (1_1) 00		

www.eufunds.bg
Проект „Подпомагане на регионалното инвестиционно планиране на отрасъл ВиК – етап 2“ по процедура № BG16M1OP002-1.018, финансиран от Оперативна програма „Околна среда 2014-2020“, съфинансирана от Европейския съюз чрез Европейските структурни и инвестиционни фондове
Project "Support to the Regional Investment Planning in the Water and Sanitation Sector – phase 2" acc. Procedure № BG16M1OP002-1.018, financed by Operational Programme "Environment 2014 – 2020" co-financed by the European Union through the European Structural and Investment Funds.