



ВЪЗЛОЖИТЕЛИ: АКСАЙ ИСМАИЛОВ ДАЯНА МАРЧЕВА	подпис:
ОБЕКТ: Изменение на ПУП - План за регулация за кв.28 - терен за детски площадки, в обхват поземлени имоти с идентификатори 73626.501.445 и 73626.501.308, кв.Въбел, гр.Търговище	
ПРОЕКТАНТ: арх. Вичка Стоянова	подпис:
ЧЕРТЕЖ: Изменение на ПЛАН ЗА РЕГУЛАЦИЯ	ЧАСТ: ПУП МАЩАБ: 1:500
ФАЗА: ОКОНЧАТЕЛЕН ПРОЕКТ	ЧЕРТЕЖ №: 1/2 ДАТА: 02.2024г.

План за застрояване за УПИ XVII, УПИ XVIII, УПИ XIX, УПИ XX, УПИ XXI и УПИ XXII (проектни), кв.28, УПИ II, УПИ III, УПИ IV, УПИ V, УПИ VI и УПИ VII (проектни), кв.62(проектен), кв."Въбел", гр.Търговище

М 1:1000

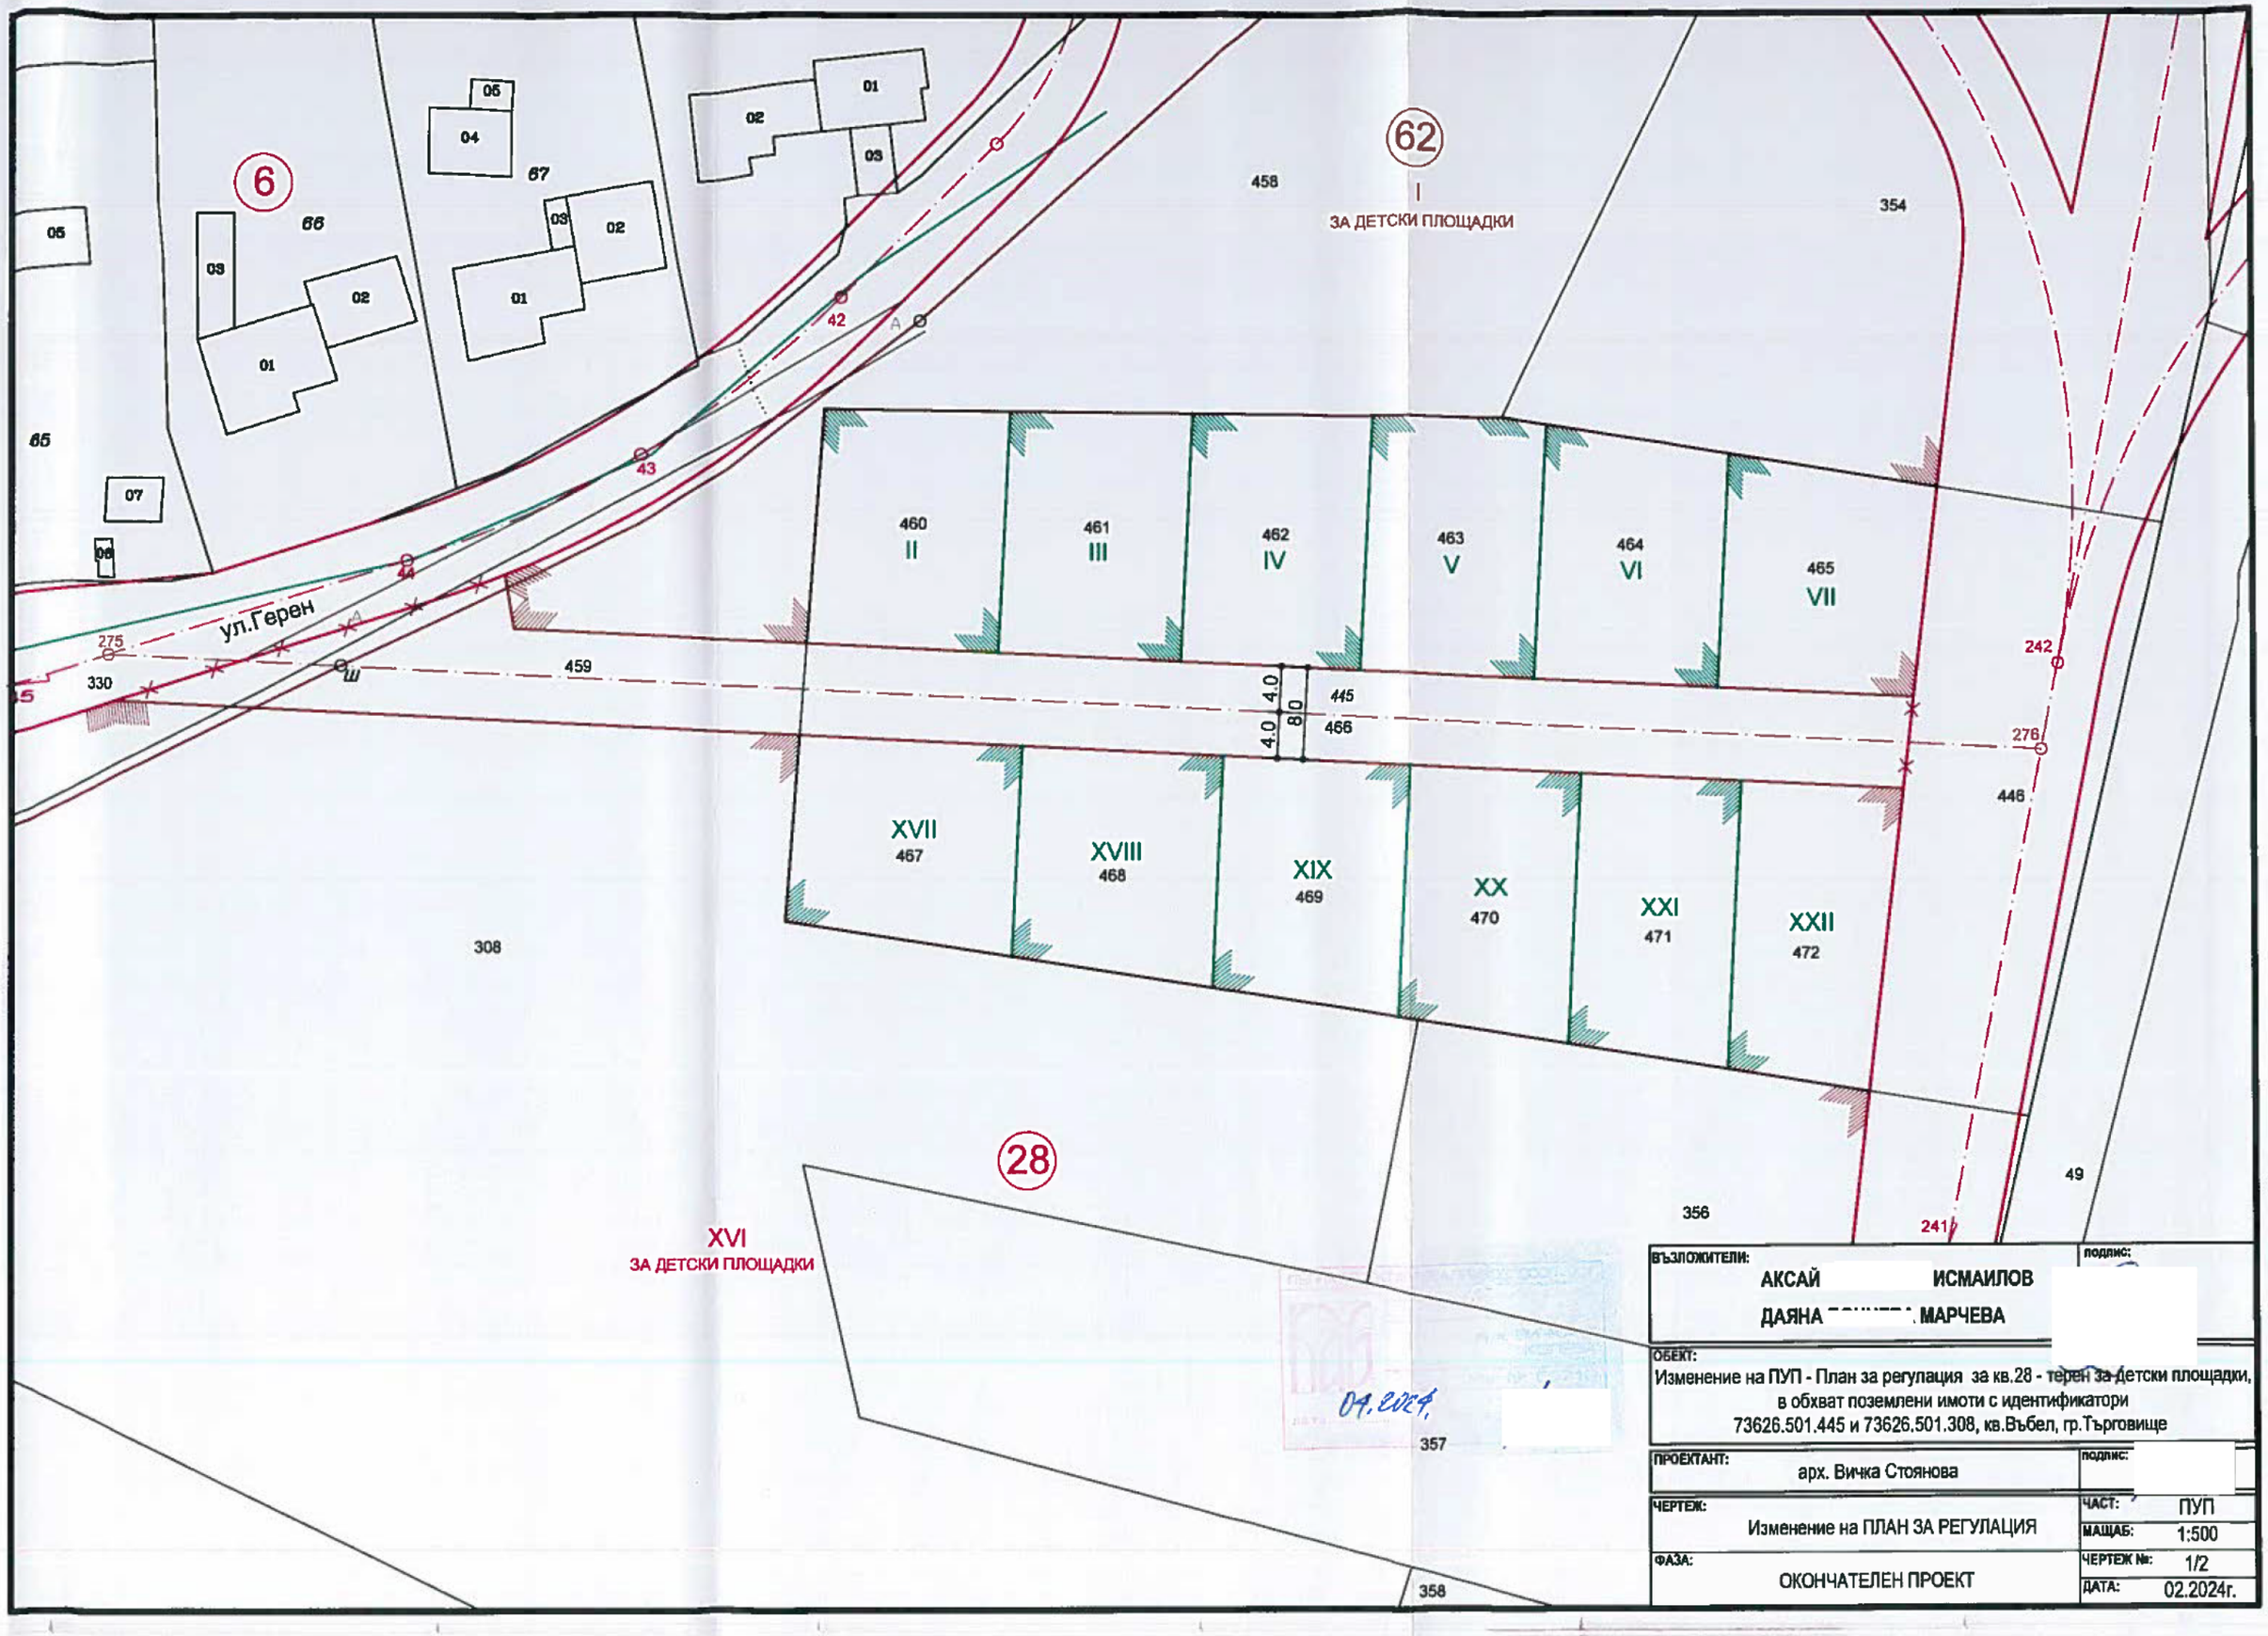

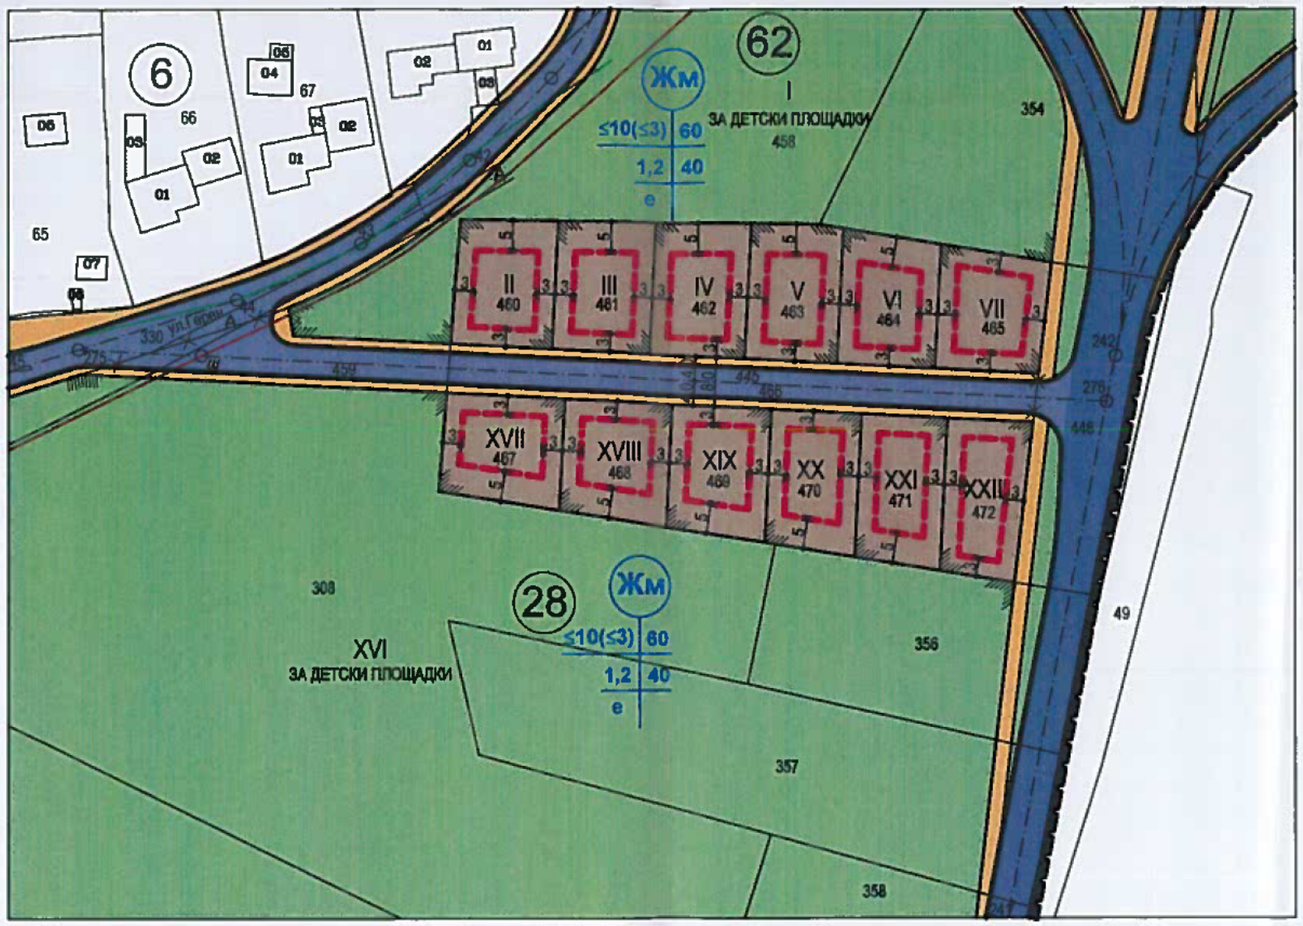

Номер на квартал	Номер на поземлен имот и/или урегулиран поземлен имот	Устройствена зона	Поземлен имот с установено предназначение	Височина в м. (Етажност)			Градоустройствени параметри			Начин на застрояване			Забележка
				Задължителна	Максимална	Възможна "от-до"	Макс. плътност на застрояване (Пзастр.)	Макс. интензивност на застрояване (Кинт)	Минимална озеленена площ.	Свободно - в	Свързано в два имота - д	Свързано - с	
1	2	3	4	5	6	7	8	9	10	11	12	13	14
28	XVI	Жм	за детски площадки										
28	XVII	Жм	за жилищни нужди		≤10(≤3)		60	1,2	40	•			
28	XVIII	Жм	за жилищни нужди		≤10(≤3)		60	1,2	40	•			
28	XIX	Жм	за жилищни нужди		≤10(≤3)		60	1,2	40	•			
28	XX	Жм	за жилищни нужди		≤10(≤3)		60	1,2	40	•			
28	XXI	Жм	за жилищни нужди		≤10(≤3)		60	1,2	40	•			
28	XXII	Жм	за жилищни нужди		≤10(≤3)		60	1,2	40	•			
62	I	Жм	за детски площадки										
62	II	Жм	за жилищни нужди		≤10(≤3)		60	1,2	40	•			
62	III	Жм	за жилищни нужди		≤10(≤3)		60	1,2	40	•			
62	IV	Жм	за жилищни нужди		≤10(≤3)		60	1,2	40	•			
62	V	Жм	за жилищни нужди		≤10(≤3)		60	1,2	40	•			
62	VI	Жм	за жилищни нужди		≤10(≤3)		60	1,2	40	•			
62	VII	Жм	за жилищни нужди		≤10(≤3)		60	1,2	40	•			

02.2024г.

Жм - Жилищна зона с преобладаващо застрояване с малко височина

- Терени за озеленяване за широко обществено ползване
- главна улица
- обслужваща улица
- тротоари
- ограничителна линия на основното застрояване
- строителна граница на населено място

ВЪЗЛОЖИТЕЛИ: АКСАЙ ИСМАИЛОВ ИСМАИЛОВ
ДАЯНА БОНЧЕВА МАРЧЕВА
подпис:

ОБЕКТ: План за застрояване за УПИ XVII, УПИ XVIII, УПИ XIX, УПИ XX, УПИ XXI и УПИ XXII (проектни), кв.28, УПИ II, УПИ III, УПИ IV, УПИ V, УПИ VI и УПИ VII (проектни), кв.62(проектен), кв."Въбел", гр.Търговище

ПРОЕКТАНТ: арх. Вичка Стоянова
подпис:

ЧЕРТЕЖ: ПЛАН ЗА ЗАСТРОЯВАНЕ
ЧАСТ: ПУП
МАЩАБ: 1:1000
ЧЕРТЕЖ №: 2/2
ФАЗА: ОКОНЧАТЕЛЕН ПРОЕКТ
ДАТА: 02.2024г.