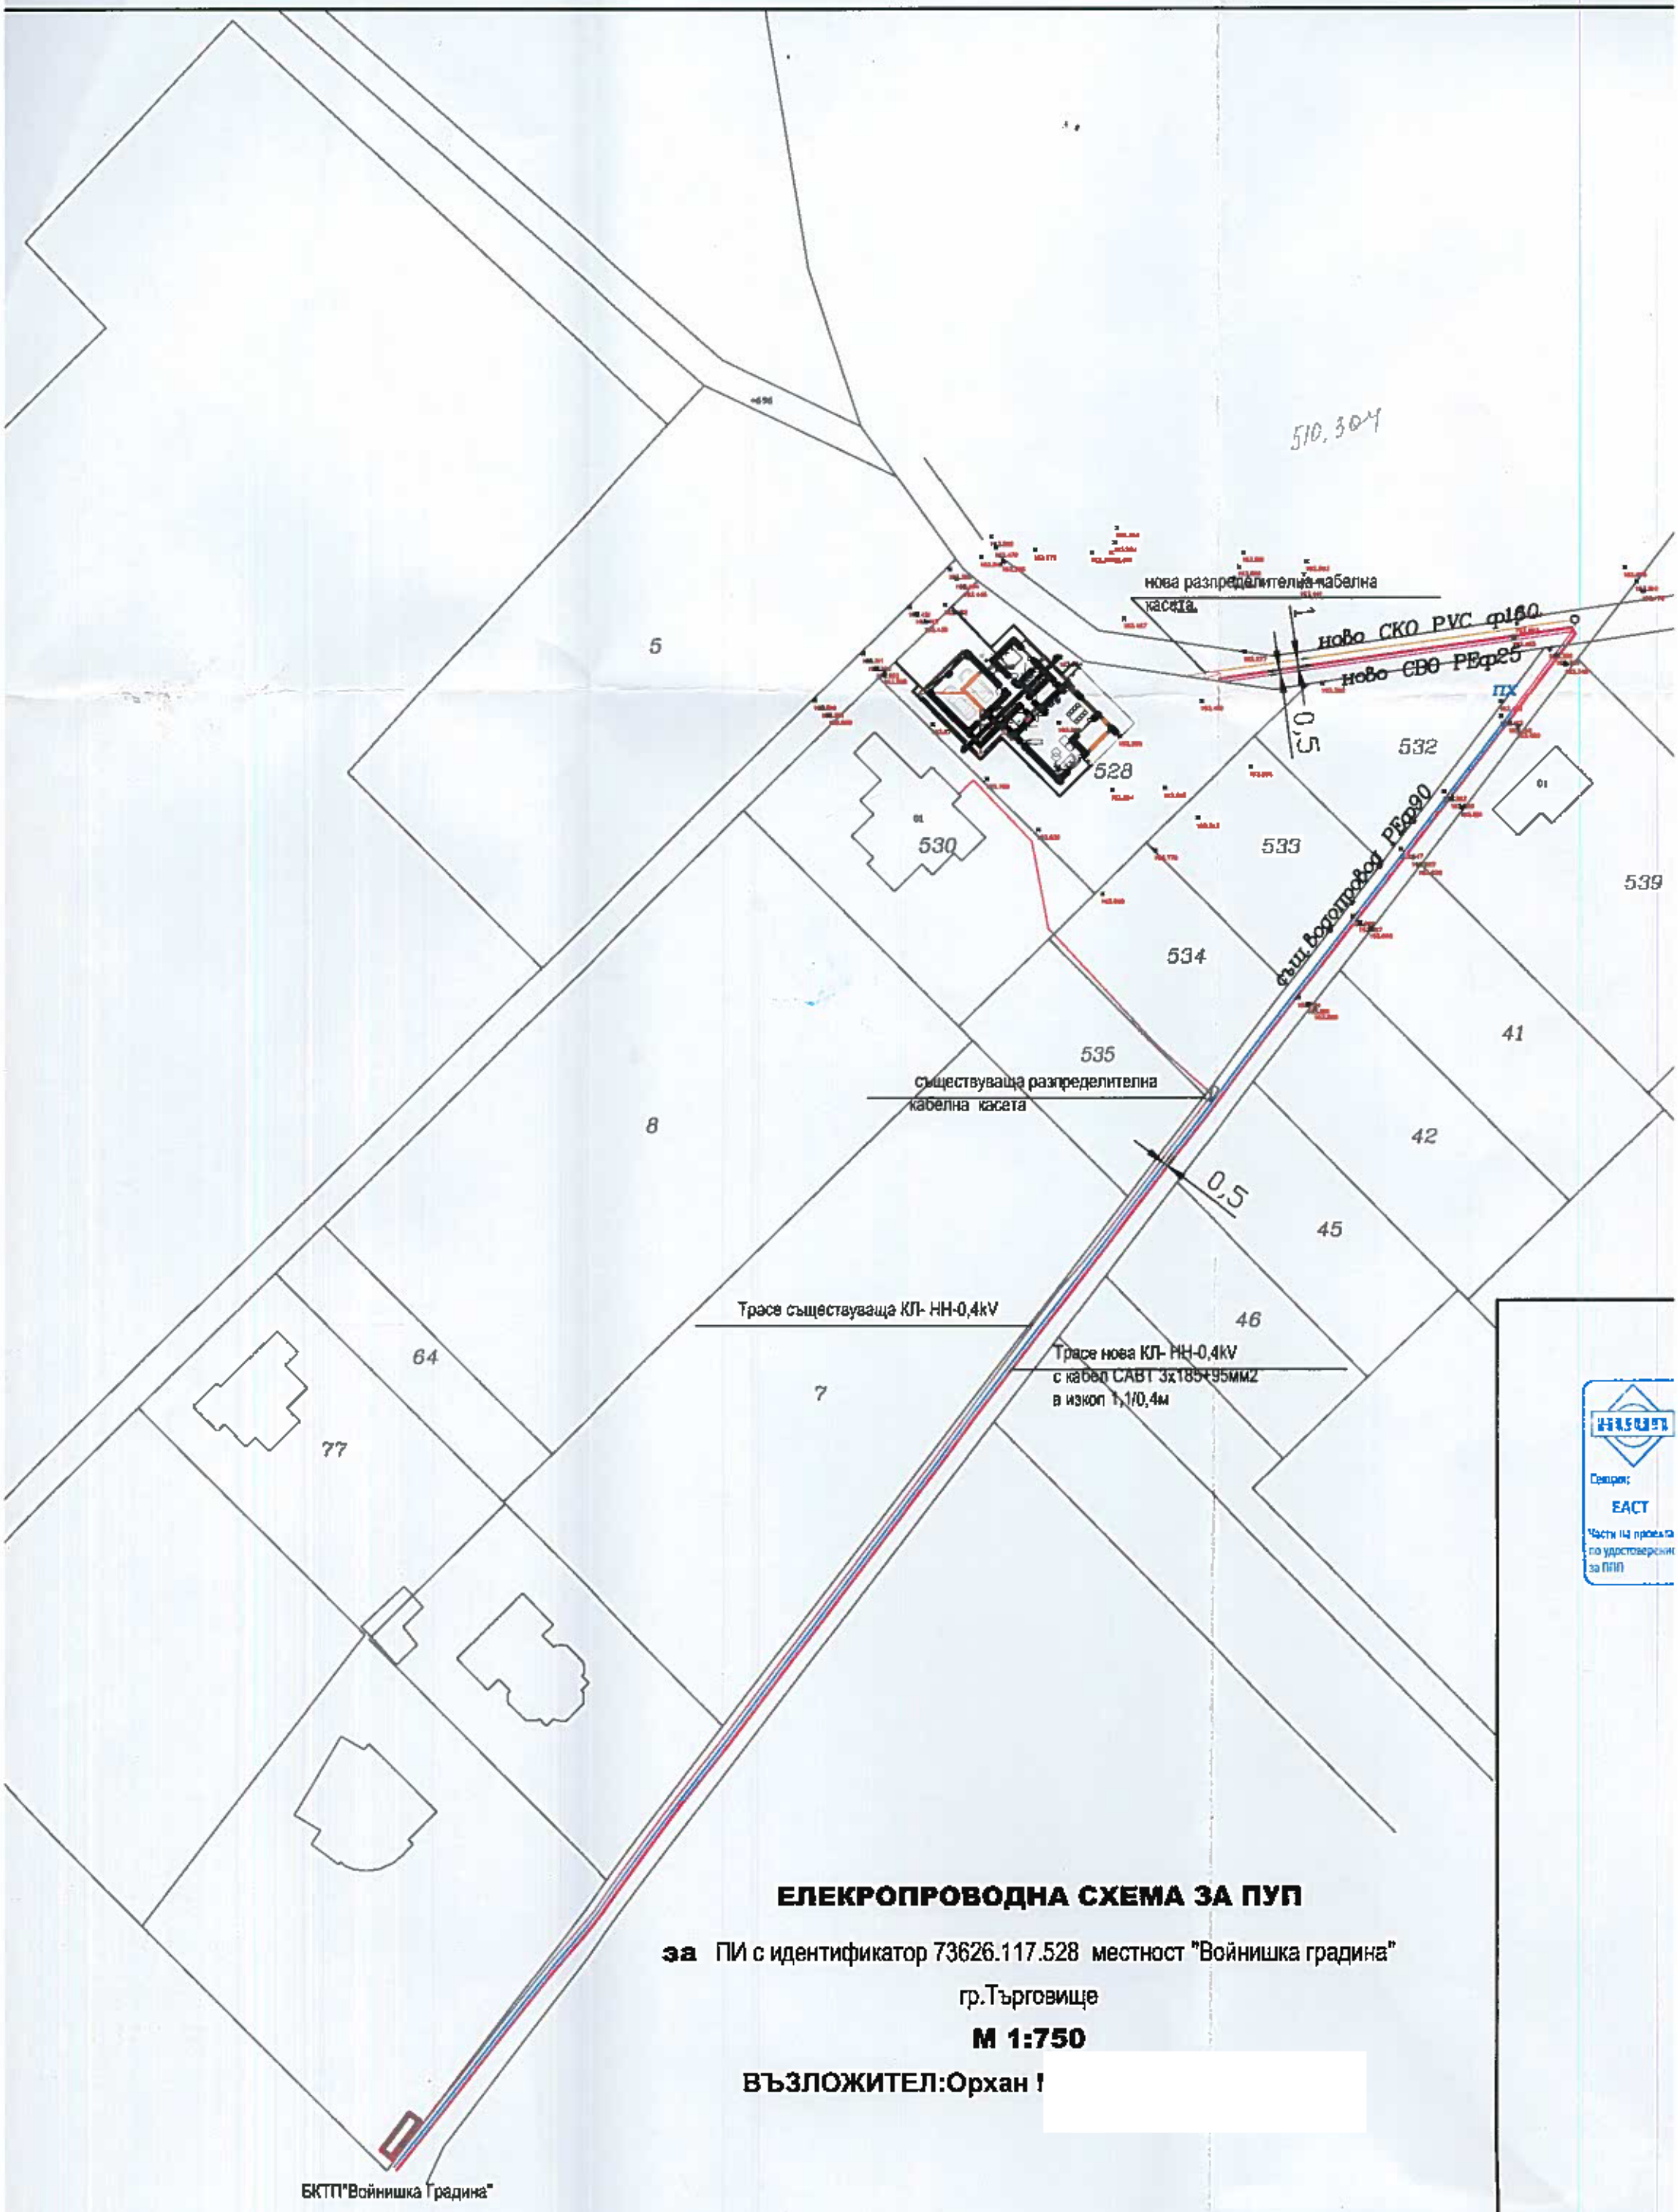

ЕЛЕКРОПРОВОДНА СХЕМА ЗА ПУП

за ПИ с идентификатор 73626.117.528 местност "Войнишка градина"

гр.Търговище

М 1:750

ВЪЗЛОЖИТЕЛ:Орхан !