ПОДРОБЕН УСТРОЙСТВЕН ПЛАН - ПАРЦЕЛАРЕН ПЛАН
за елементи на техническата инфраструктура извън границите на урбанизираните територии и СПЕЦИАЛИЗИРАНА ПЛАН-СХЕМА за обект: "Кабелна линия 20kV Разбойна - Подстанция Търговище/ килии "Стефан Дечев 1" и "Стефан Дечев 2"
М 1:2000

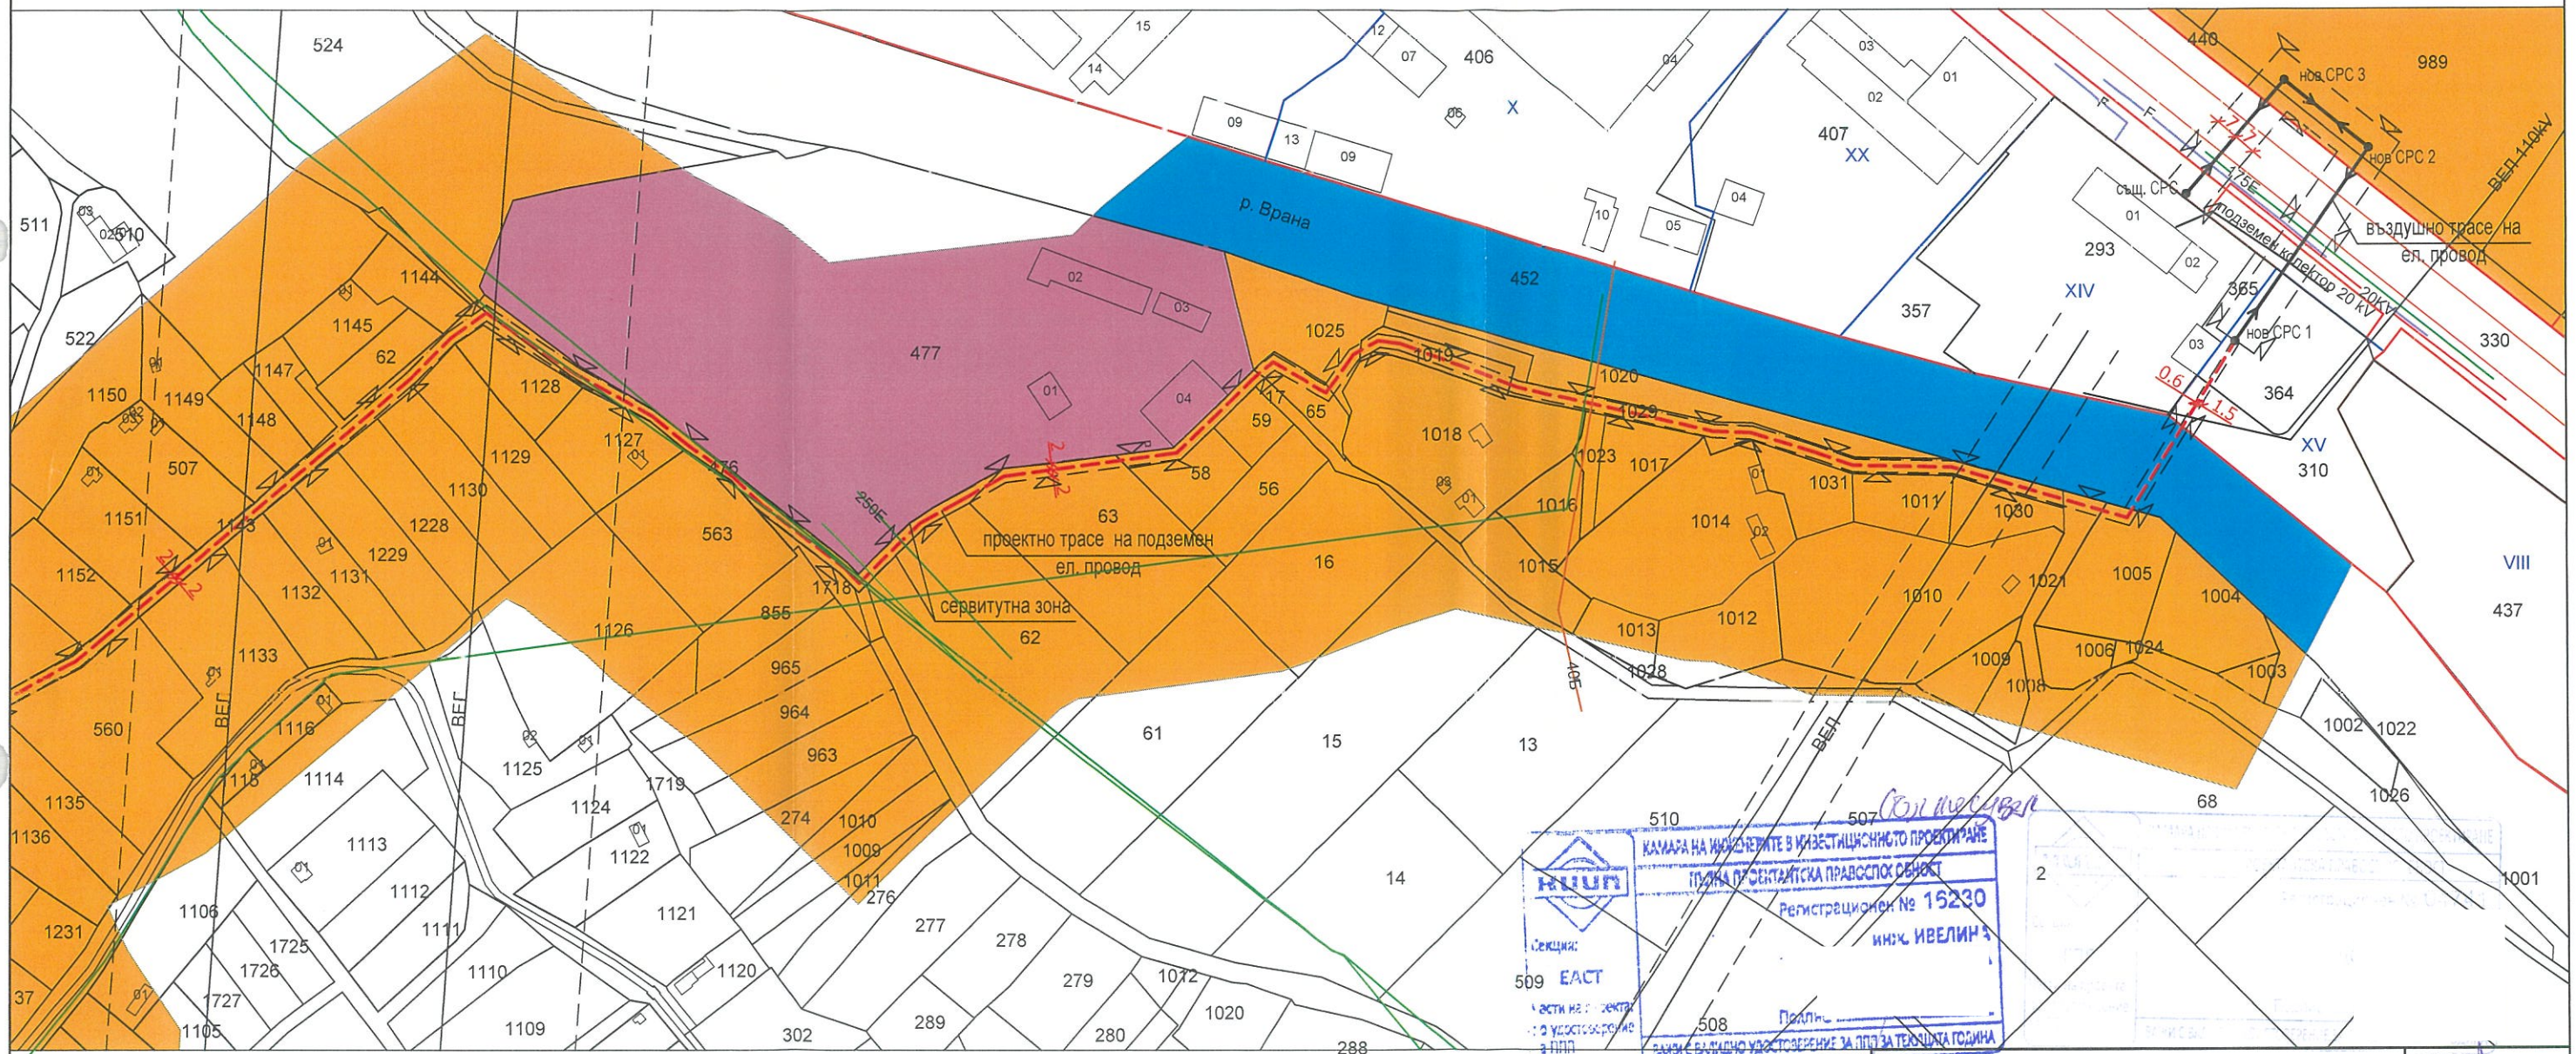

ЛЕГЕНДА:

- Земеделски територии
- Производствена устройствена зона
- Поземлени имоти за транспортно-комуникационна инфраструктура
- Водни площи

- Проектно трасе на въздушен ел.провод
- Проектно трасе на подземен ел.провод
- Сервитут
- 250Е - Съществуващ водопровод
- 405 - Съществуваща канализация
- F - Съобщителен кабел
- 20KV - Същ. подземен ел.провод

КАМАРА НА ИНЖЕНЕРИТЕ В ИНВЕСТИЦИОННОТО ПРОЕКТИРАНЕ
ПЛАНА ПРОСТРАНСТВЕНО ПРАВОСЛОЙНО РЕЖИМ
Регистрационен № 15230
инж. ИВЕЛИН
Секция: ЕАСТ
ЗАЛИЧЕ БАЛАНСНО УДОСТОВЕРЕНИЕ ЗА ПЛО ЗА ТЕКУЩАТА ГОДИНА

ВЪЗЛОЖИТЕЛ: "ЕМУ" АД	
ОБЕКТ: ПУП - Парцеларен план за елементи на техническата инфраструктура извън границите на урбанизираните територии и специализирана план-схема за обект: "Кабелна линия 20kV Разбойна - Подстанция Търговище/ килии "Стефан Дечев 1" и "Стефан Дечев 2"	
ПРОЕКТАНТ: инж. Д. Димитров	под
ЧЕРТЕЖ: Парцеларен план и план-схема	ЧАСТ: ПУП-ПП, ПС МАЩАБ: 1:2000
ФАЗА: Окончателен проект	ЛИСТ №: 2/2 ДАТА: 11.2024г.