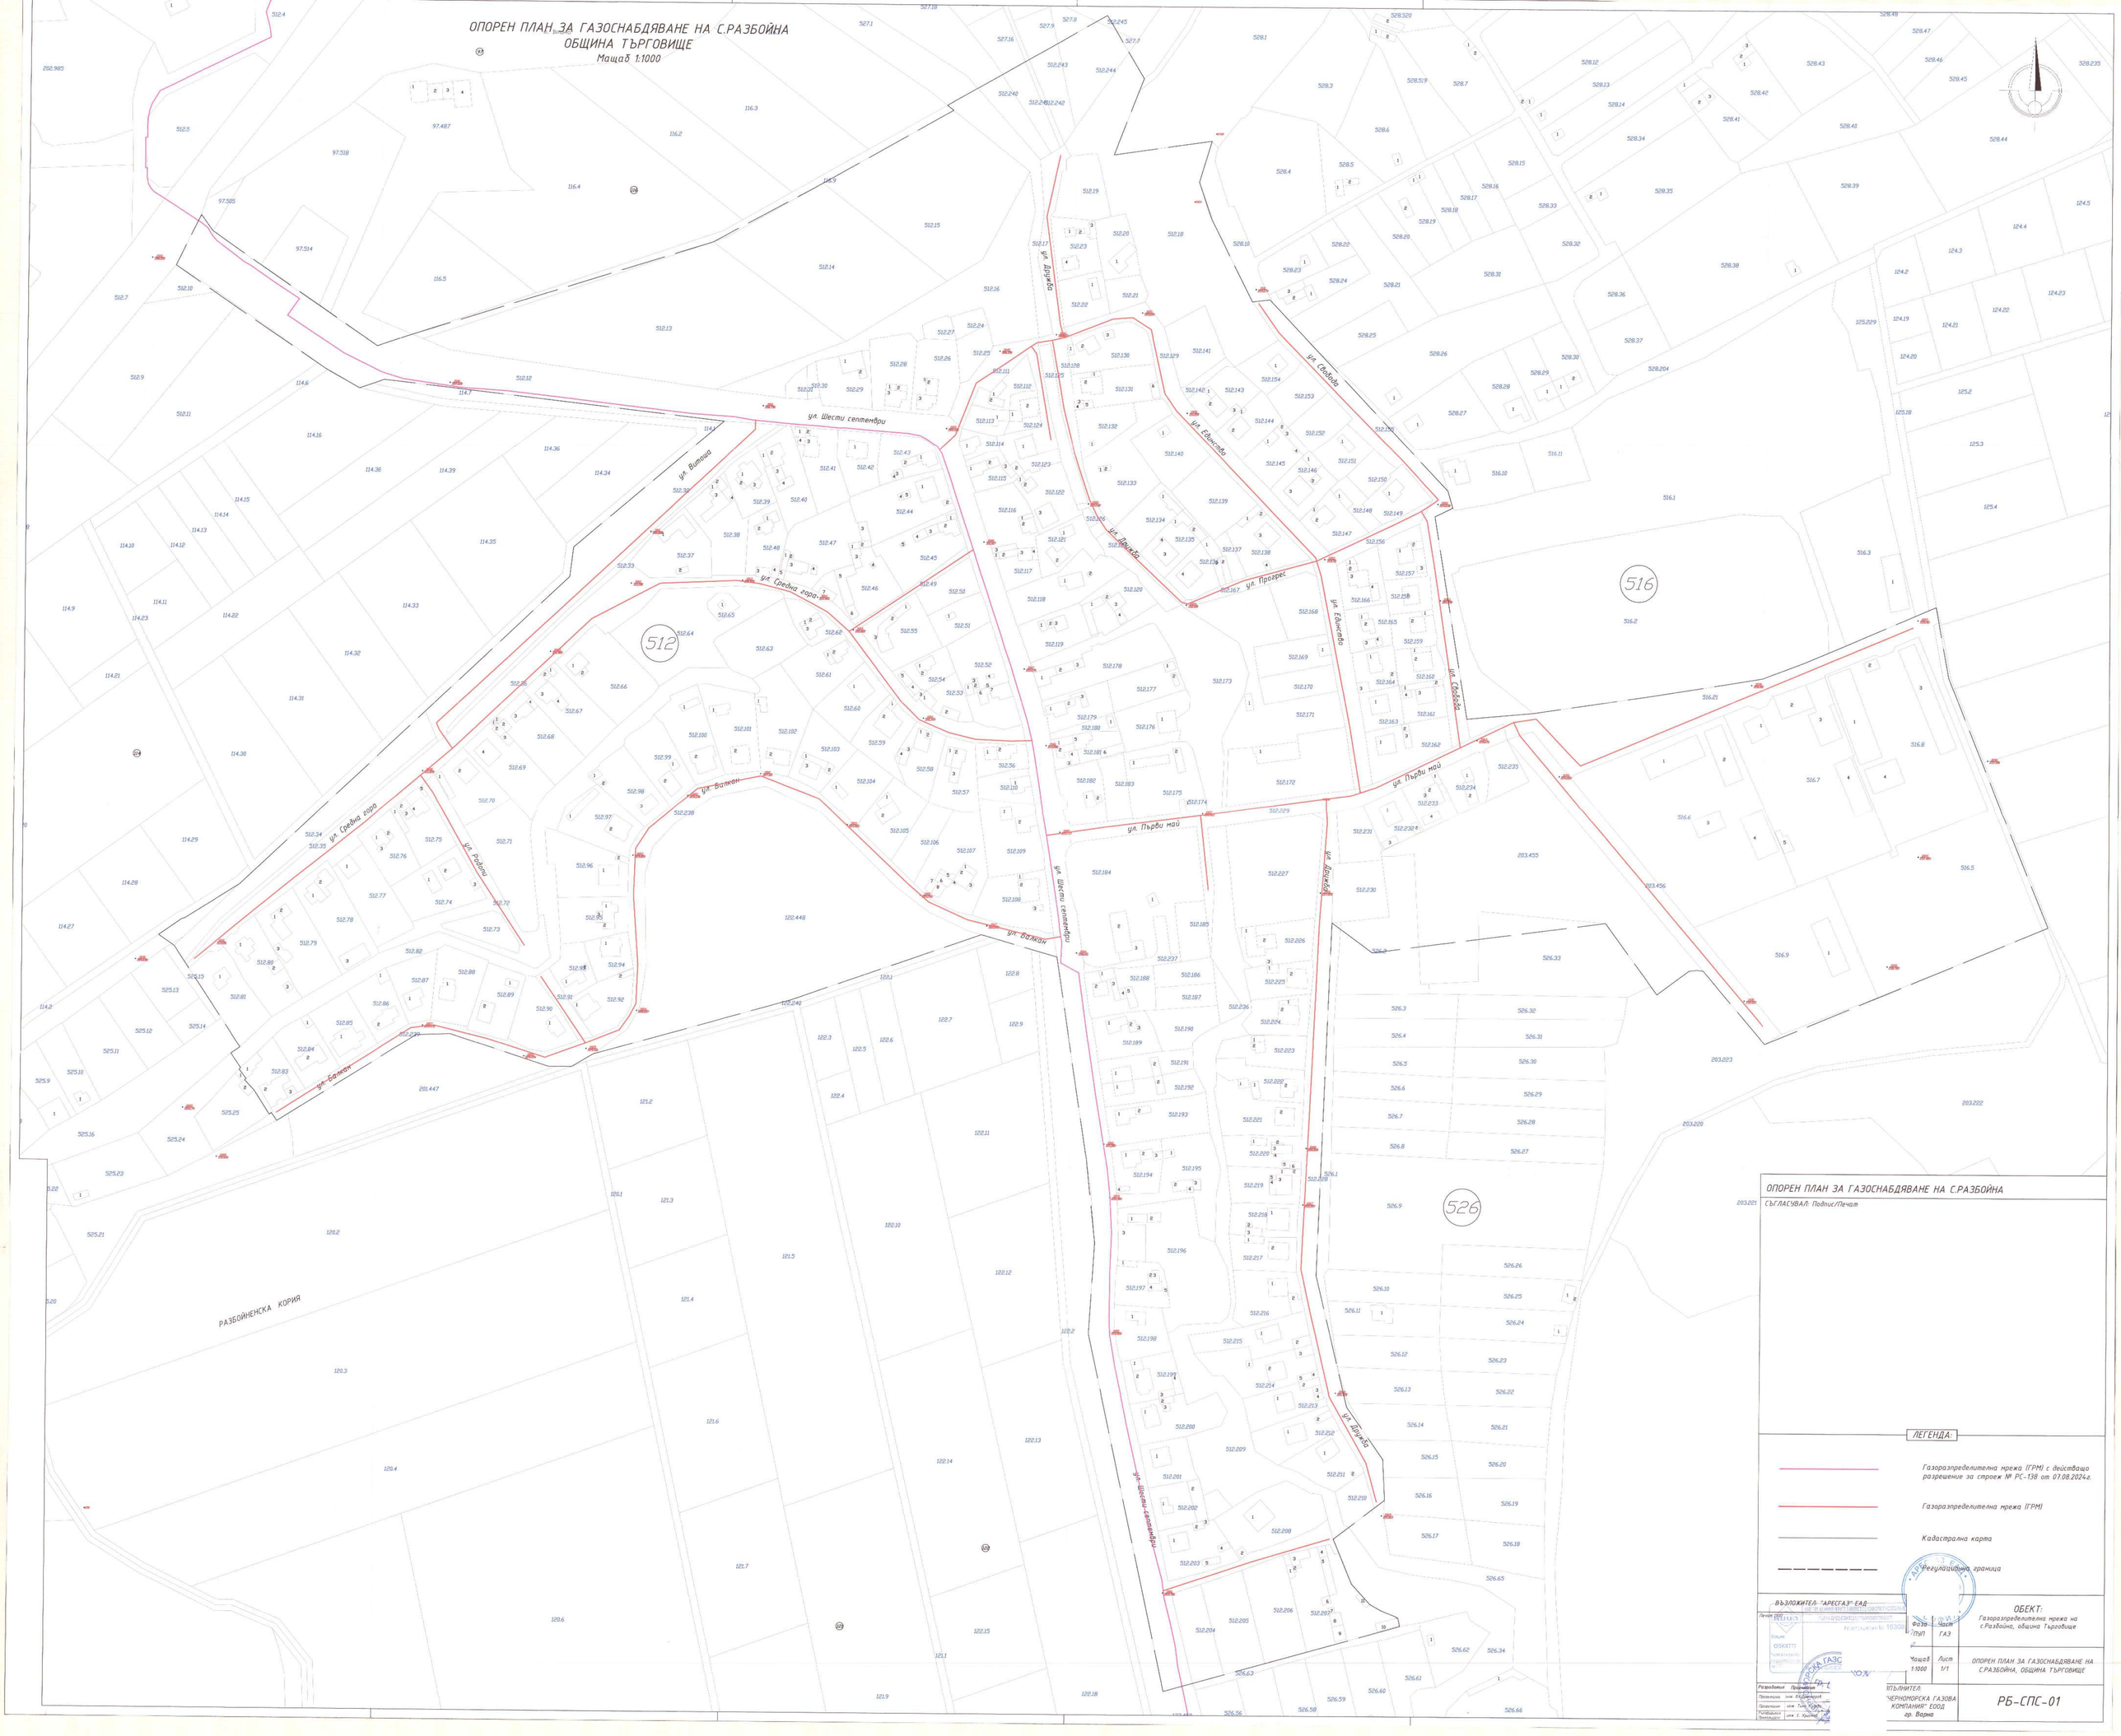
ОПОРЕН ПЛАН ЗА ГАЗОСНАБДЯВАНЕ НА С.РАЗБОЙНА
ОБЩИНА ТЪРГОВИЩЕ
Мащаб 1:1000
ул. Шести септември
ул. Дружба
ул. Свобода
ул. Единство
ул. Прогрес
ул. Витоша
ул. Средна гора
ул. Балкан
ул. Първи май
ул. Радони
РАЗБОЙНЕНСКА КОРИЯ
512
516
526
ОПОРЕН ПЛАН ЗА ГАЗОСНАБДЯВАНЕ НА С.РАЗБОЙНА
СЪГЛАСУВАЛ: Подпис/Печат
ЛЕГЕНДА:
Газоразпределителна мрежа (ГРМ) с действащо разрешение за строеж № РС-138 от 07.08.2024г.
Газоразпределителна мрежа (ГРМ)
Кадастрална карта
Регулационна граница
ВЪЗЛОЖИТЕЛ "АРЕСГАЗ" ЕАД
ОБЕКТ:
Газоразпределителна мрежа на с.Разбойна, община Търговище
Фаза ПУП
Част ГАЗ
Мащаб 1:1000
Лист 1/1
ОПОРЕН ПЛАН ЗА ГАЗОСНАБДЯВАНЕ НА С.РАЗБОЙНА, ОБЩИНА ТЪРГОВИЩЕ
ИЗПЪЛНИТЕЛ:
"ЧЕРНОМОРСКА ГАЗОВА КОМПАНИЯ" ЕООД
гр. Варна
РБ-СПС-01