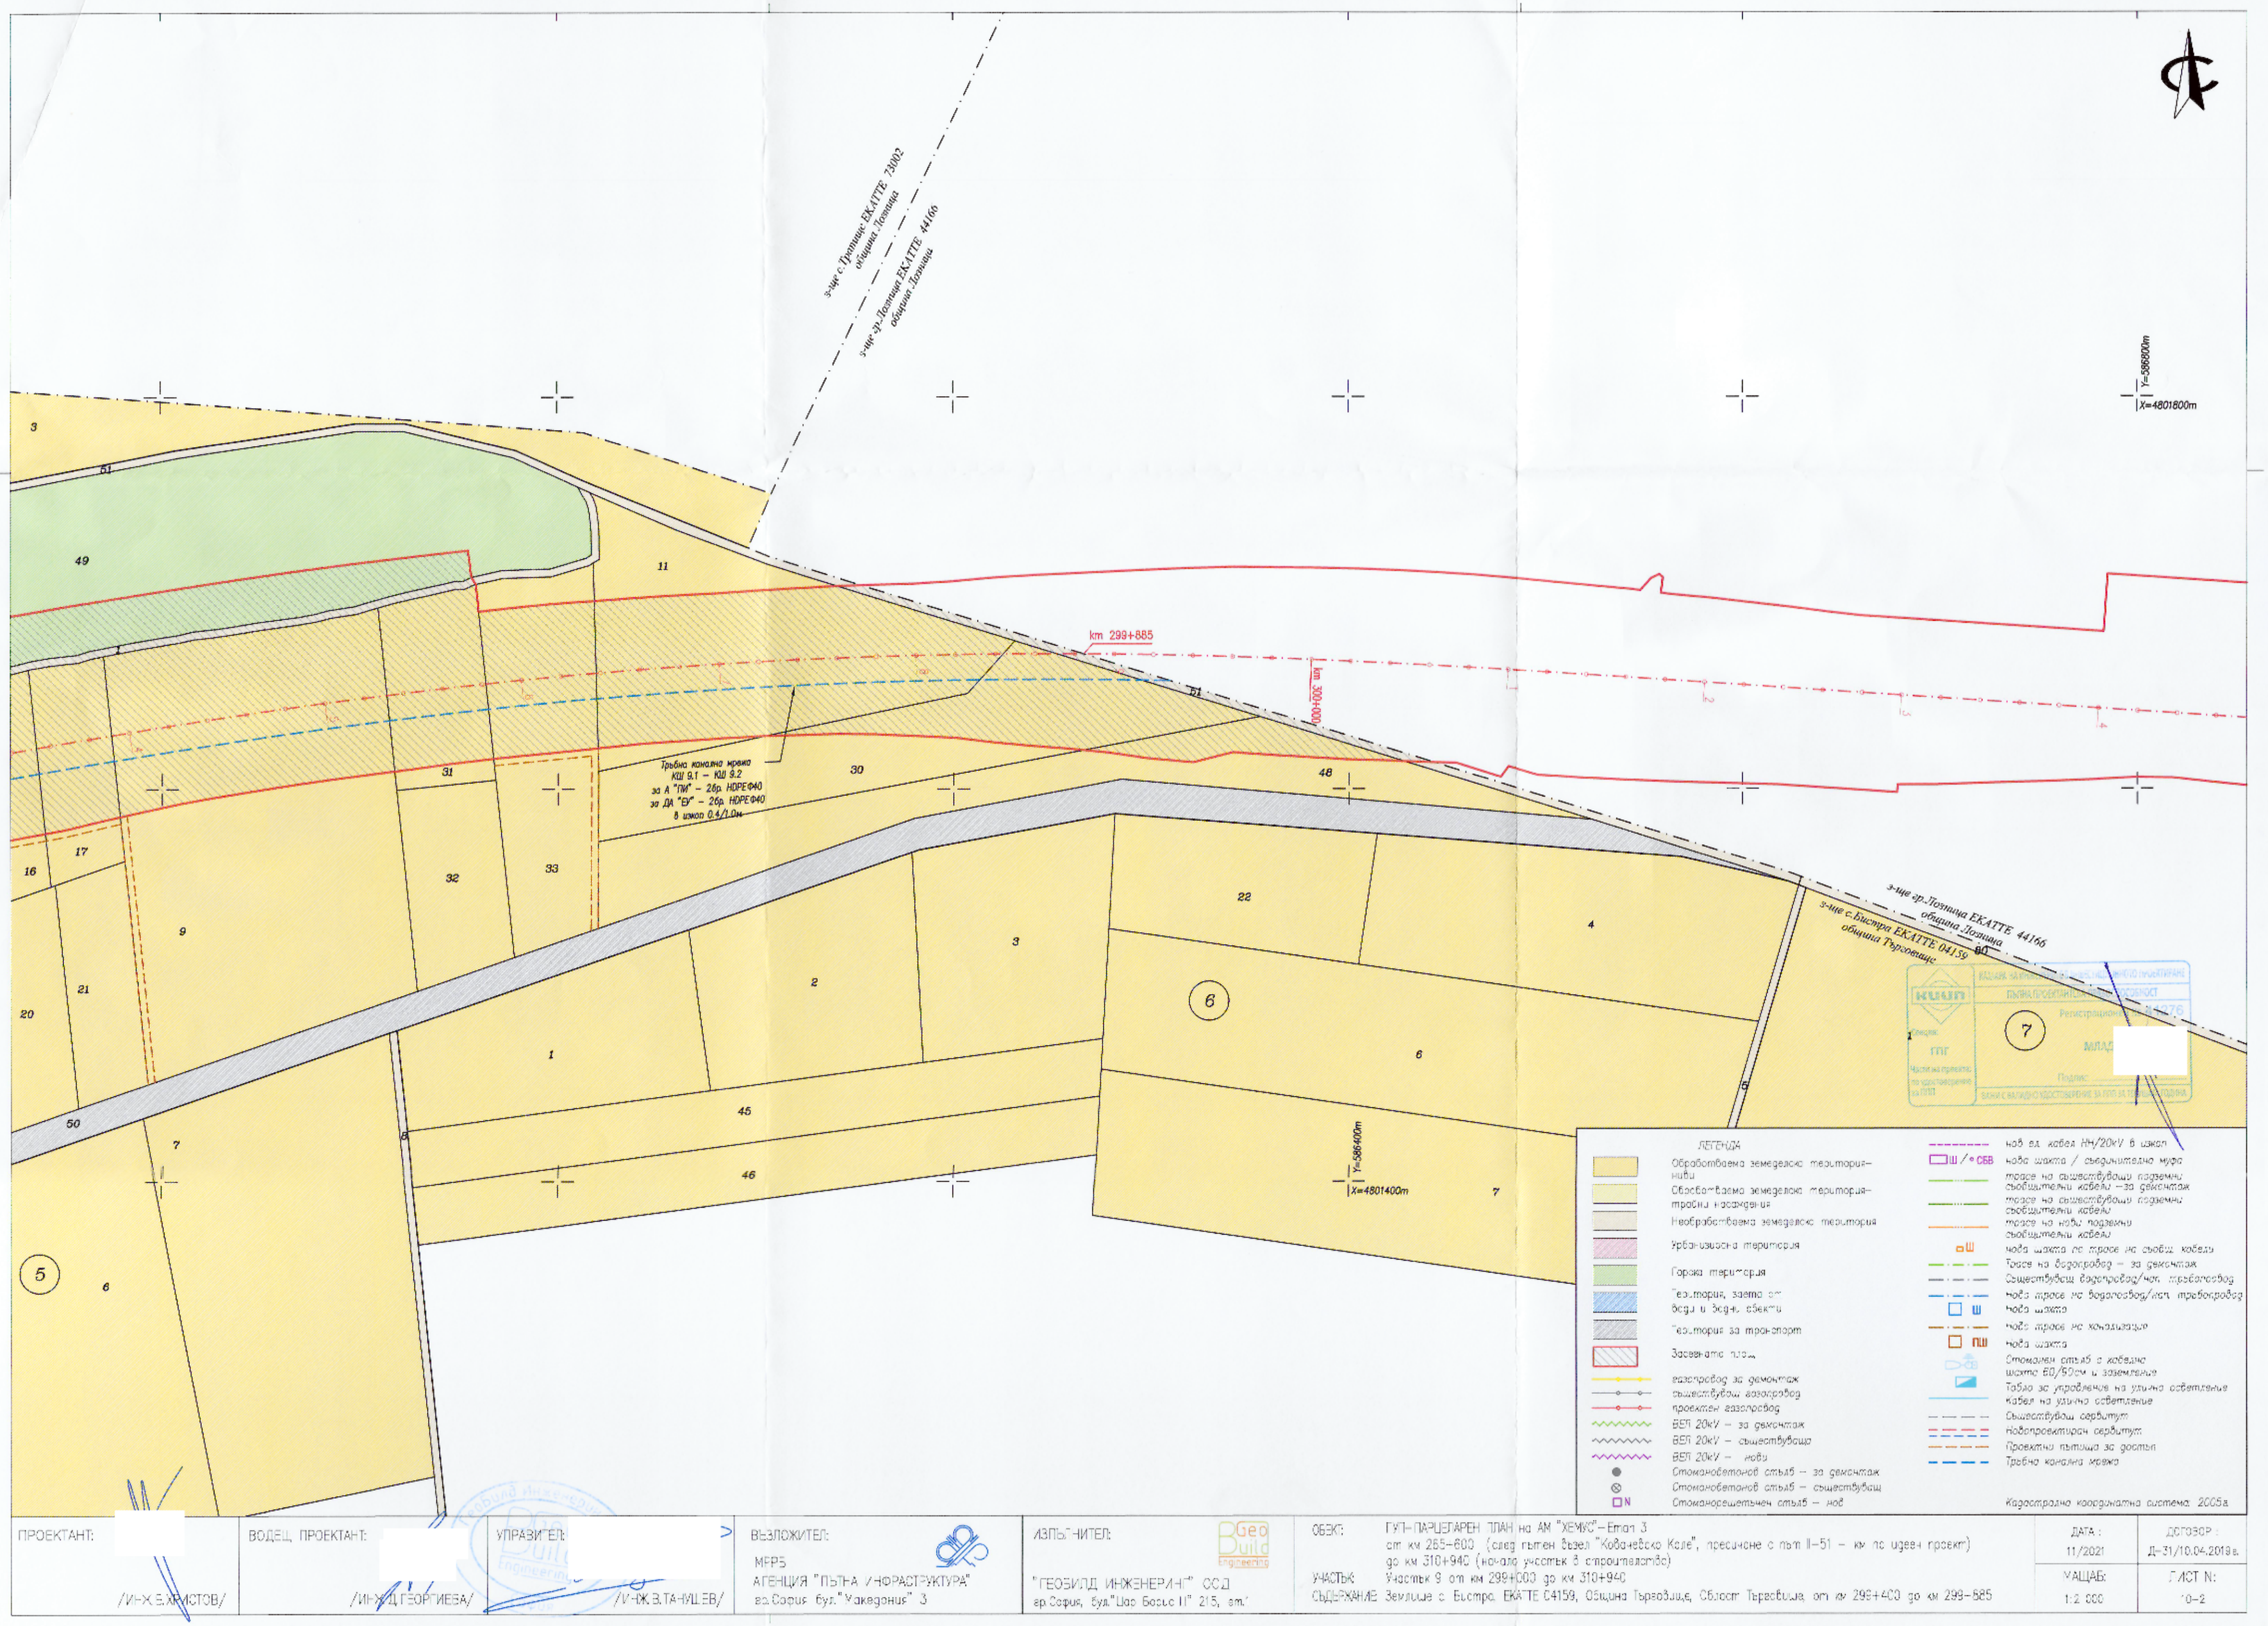

ПРОЕКТАНТ: /ИНЖ.Е.ХРИСТОВ/	ВОДЕЩ ПРОЕКТАНТ: /ИНЖ.Д.ГЕОРГИЕВА/	УПРАВИТЕЛ: /ИНЖ.В.ТАНЧЕВ/	ВЪЗЛОЖИТЕЛ: МРРБ АГЕНЦИЯ "ПЪТНА ИНФРАСТРУКТУРА" ж.к.София бул."Македония" 3	ИЗПЪЛНИТЕЛ: "ГЕОБИЛД ИНЖЕНЕРИНГ" ООД гр.София, бул."Цар Борис III" 215, ет.7	ОБЕКТ: ГУП-ПАРЦЕЛАРЕН ПЛАН на АМ "ХЕМУС" – Етап 3 от км 265+600 (след пътен възел "Ковачевско Кале", пресичане с път II-51 – км по идеен проект) до км 310+940 (начало участък 3 строителство) УЧАСТЪК: Участък 9 от км 299+000 до км 310+940 СЪДЪРЖАНИЕ: Землище с. Бистра, EKATTE 04159, Община Търговище, Област Търговище, от км 299+400 до км 299+685	ДАТА: 11/2021	ДОГОВОР: Д-31/10.04.2019 г.
						МАЩАБ: 1:2 000	ЛИСТ N: 10-2