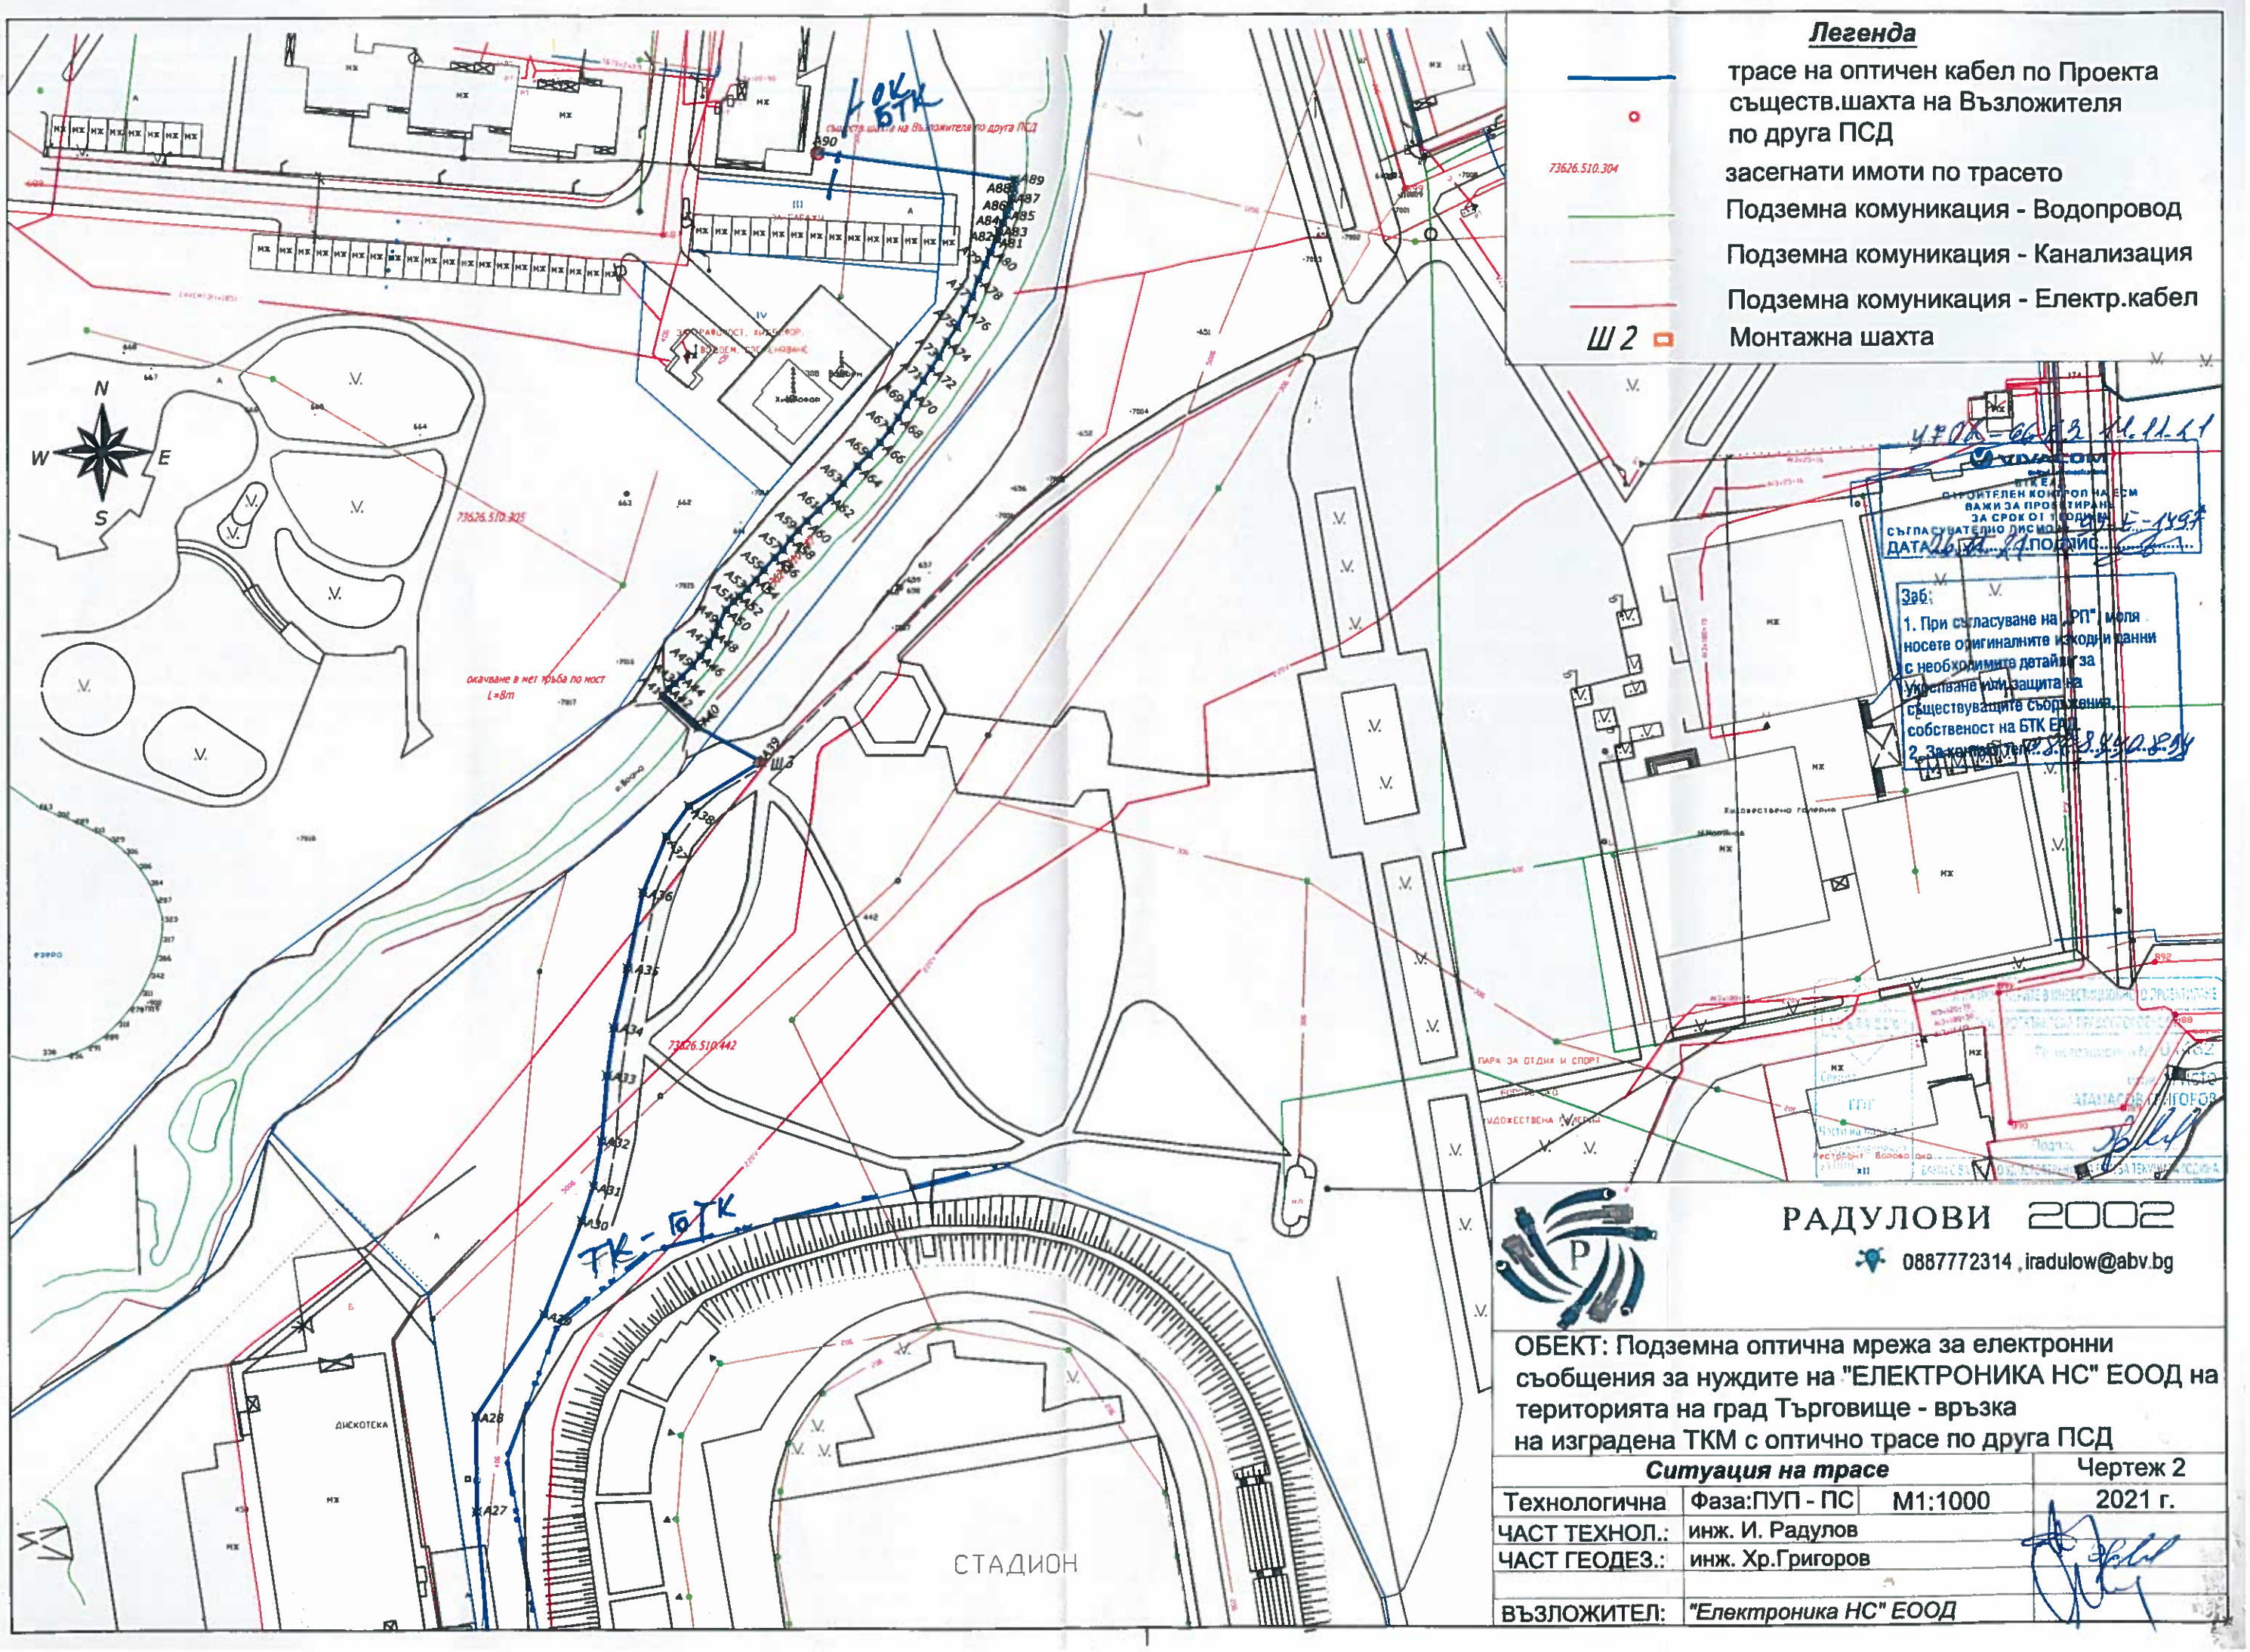
Легенда
трасе на оптичен кабел по Проекта
съществ.шахта на Възложителя по друга ПСД
73626.510.304
засегнати имоти по трасето
Подземна комуникация - Водопровод
Подземна комуникация - Канализация
Подземна комуникация - Електр.кабел
Ш 2
Монтажна шахта
N
W
E
S
73626.510.305
73626.510.442
ТК - БТК
СТАДИОН
ДИСКОТЕКА
Заб:
1. При съгласуване на „РП", моля носете оригиналните изходни данни с необходимите детайли за укрепване или защита на съществуващите съоръжения, собственост на БТК ЕАД.
2. За контакт тел.
РАДУЛОВИ 2002
0887772314 ,iradulow@abv.bg
ОБЕКТ: Подземна оптична мрежа за електронни съобщения за нуждите на "ЕЛЕКТРОНИКА НС" ЕООД на територията на град Търговище - връзка на изградена ТКМ с оптично трасе по друга ПСД
Ситуация на трасе
Чертеж 2
Технологична
Фаза:ПУП - ПС
М1:1000
2021 г.
ЧАСТ ТЕХНОЛ.: инж. И. Радулов
ЧАСТ ГЕОДЕЗ.: инж. Хр.Григоров
ВЪЗЛОЖИТЕЛ: "Електроника НС" ЕООД