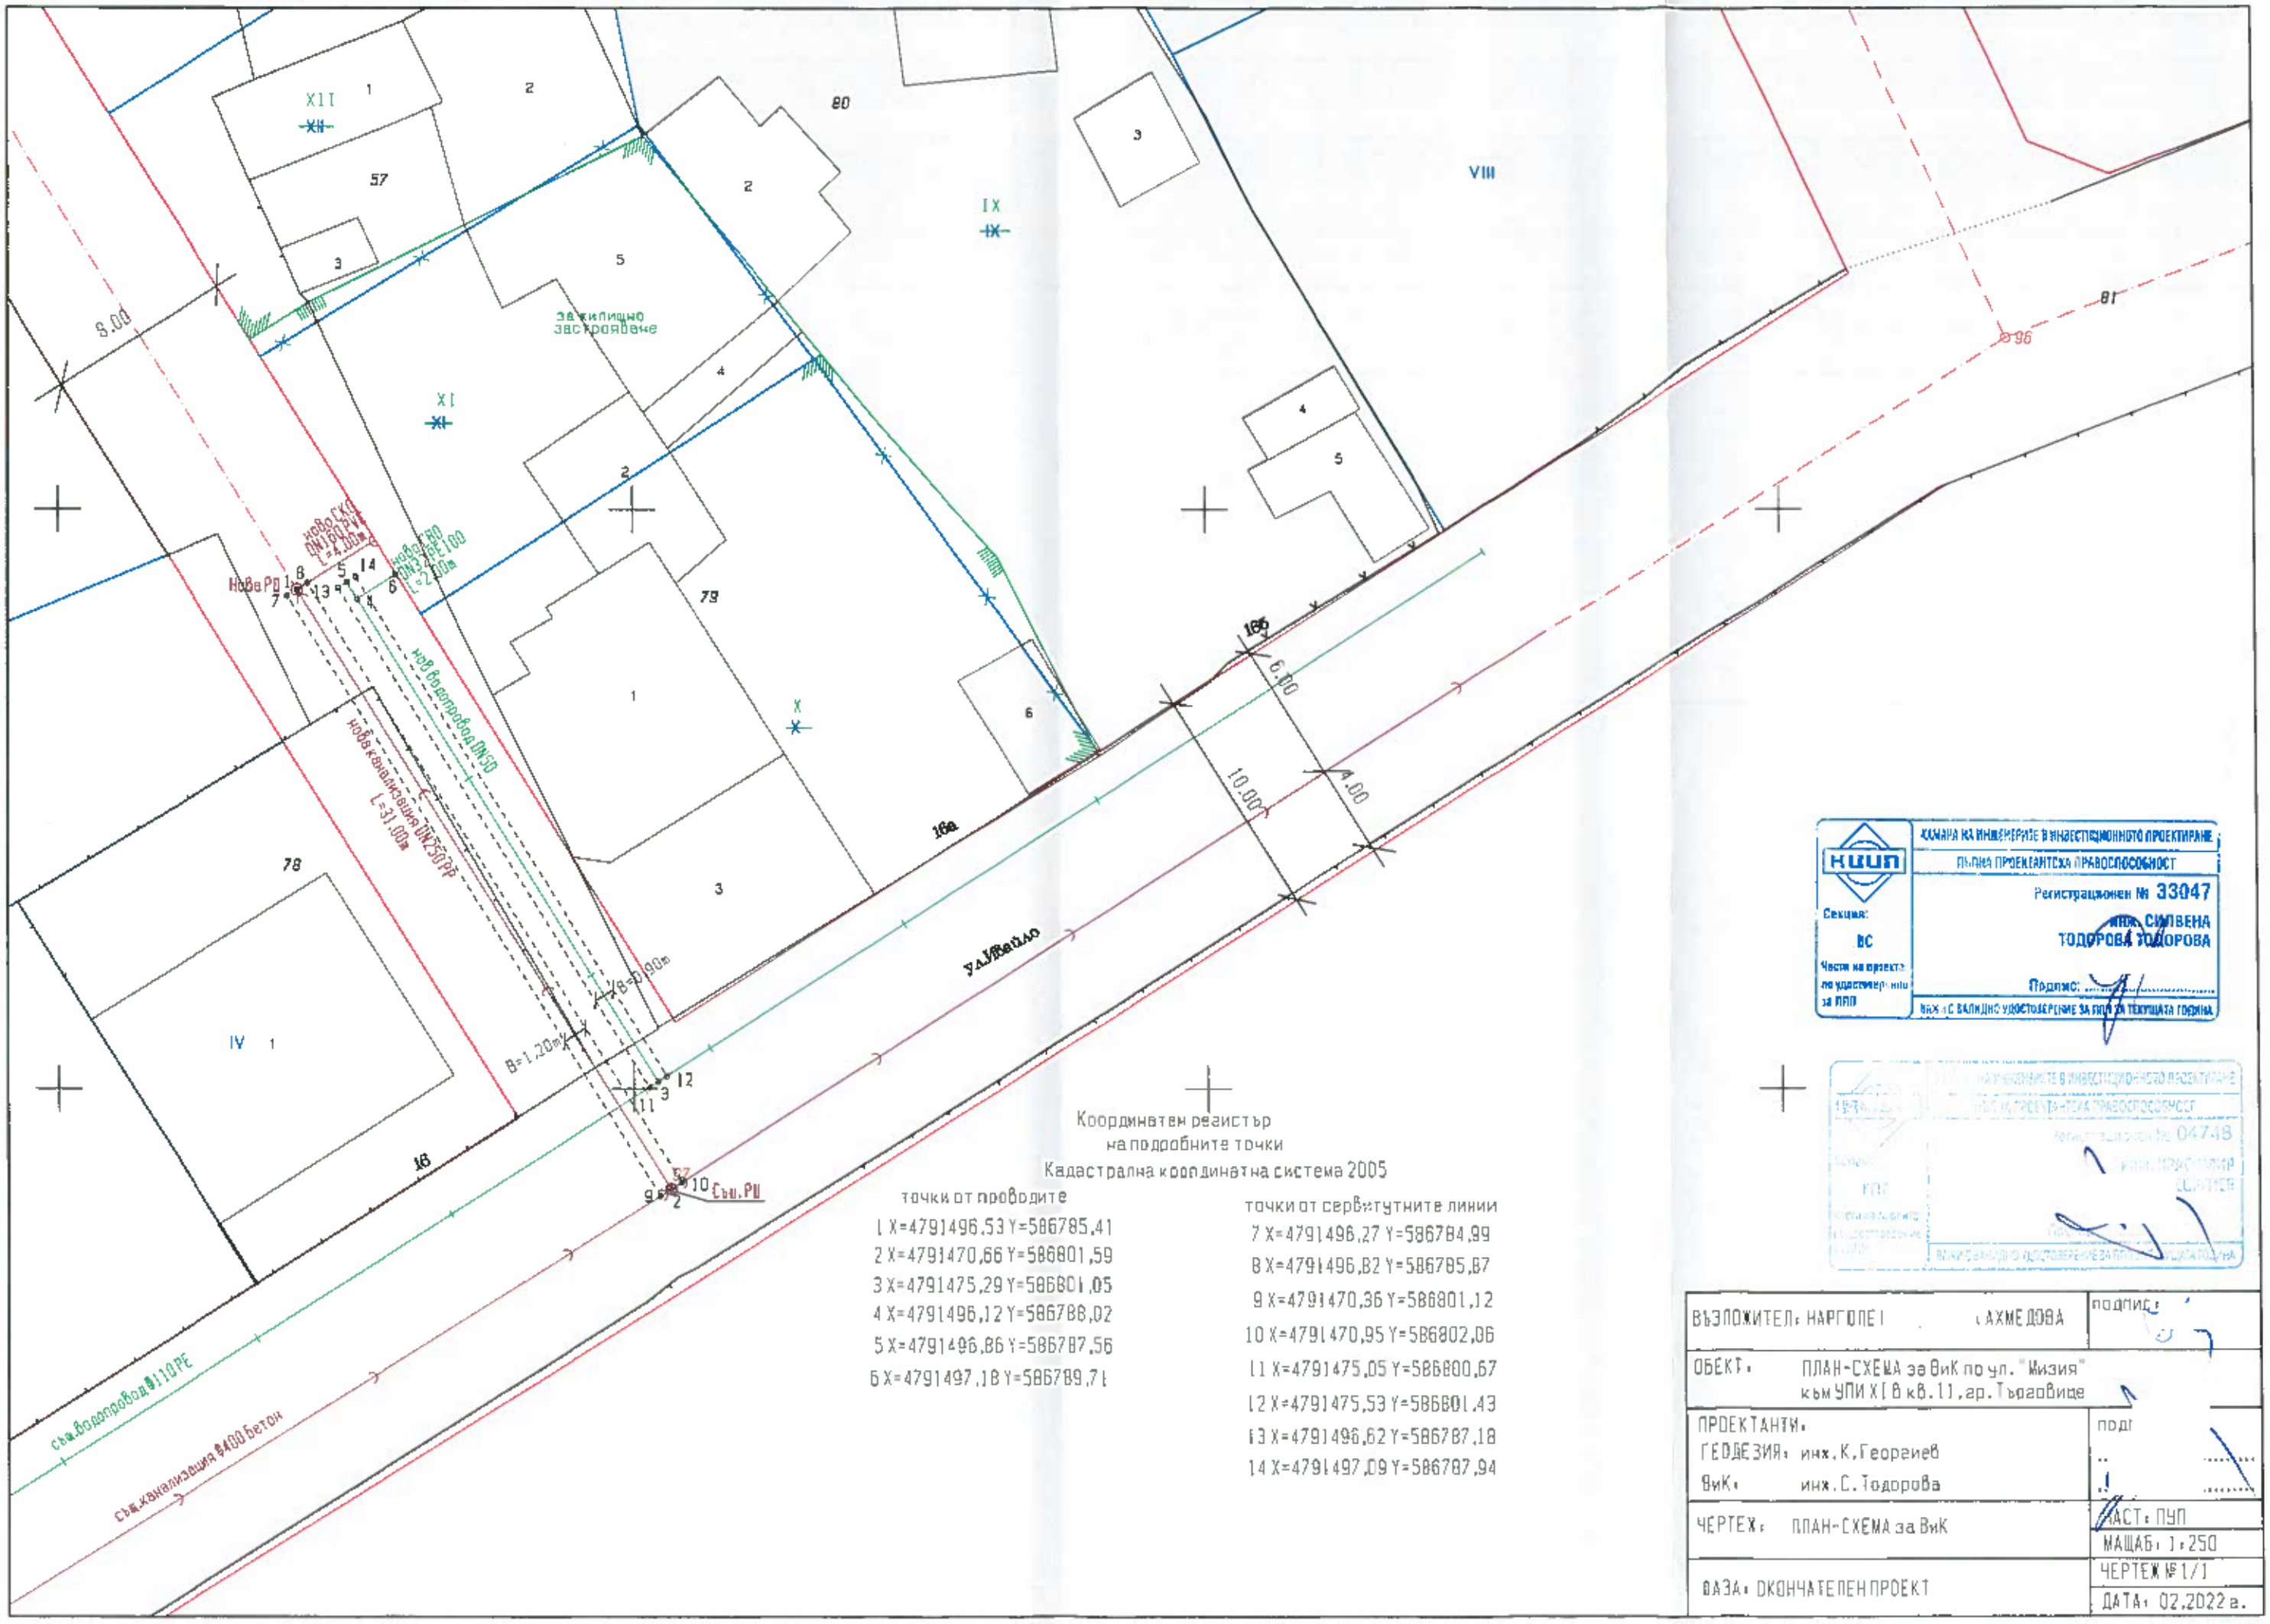


Координатен регистър
на подробните точки
Кадастрална координатна система 2005

точки от проводите

1 X=4791496,53 Y=586785,41
2 X=4791470,66 Y=586801,59
3 X=4791475,29 Y=586801,05
4 X=4791496,12 Y=586788,02
5 X=4791496,86 Y=586787,56
6 X=4791497,18 Y=586789,71

точки от сервитутните линии

7 X=4791496,27 Y=586784,99
8 X=4791496,82 Y=586785,87
9 X=4791470,36 Y=586801,12
10 X=4791470,95 Y=586802,06
11 X=4791475,05 Y=586800,67
12 X=4791475,53 Y=586801,43
13 X=4791496,62 Y=586787,18
14 X=4791497,09 Y=586787,94

КИИП
КАМАРА НА ИНЖЕНЕРИТЕ В ИНВЕСТИЦИОННОТО ПРОЕКТИРАНЕ
ПЪЛНА ПРОЕКТАНТСКА ПРАВОСПОСОБНОСТ
Регистрационен № 33047
инж. СИЛВЕНА ТОДОРОВА ТОДОРОВА
Секция: ВС
Част на проекта по удостоверението за ПЛП
Подпис:
ВАЖИ С ВАЛИДНО УДОСТОВЕРЕНИЕ ЗА ГОДИНАТА ТЕКУЩАТА ГОДИНА

КАМАРА НА ИНЖЕНЕРИТЕ В ИНВЕСТИЦИОННОТО ПРОЕКТИРАНЕ
ПЪЛНА ПРОЕКТАНТСКА ПРАВОСПОСОБНОСТ
Регистрационен № 04748
ВАЖИ С ВАЛИДНО УДОСТОВЕРЕНИЕ ЗА ГОДИНАТА ТЕКУЩАТА ГОДИНА

ВЪЗЛОЖИТЕЛ: НАРГОЛЕ І АХМЕДОВА	подпис:
ОБЕКТ: ПЛАН-СХЕМА за ВиК по ул. "Мизия" към УПИ XI 8 кв. 11, гр. Търговище	
ПРОЕКТАНТИ: ГЕОДЕЗИЯ: инж. К. Георгиев ВиК: инж. С. Тодорова	подп .. ..
ЧЕРТЕЖ: ПЛАН-СХЕМА за ВиК	ЧАСТ: ПУП
	МАЩАБ: 1:250
ФАЗА: ОКОНЧАТЕЛЕН ПРОЕКТ	ЧЕРТЕЖ № 1/1
	ДАТА: 02.2022 г.