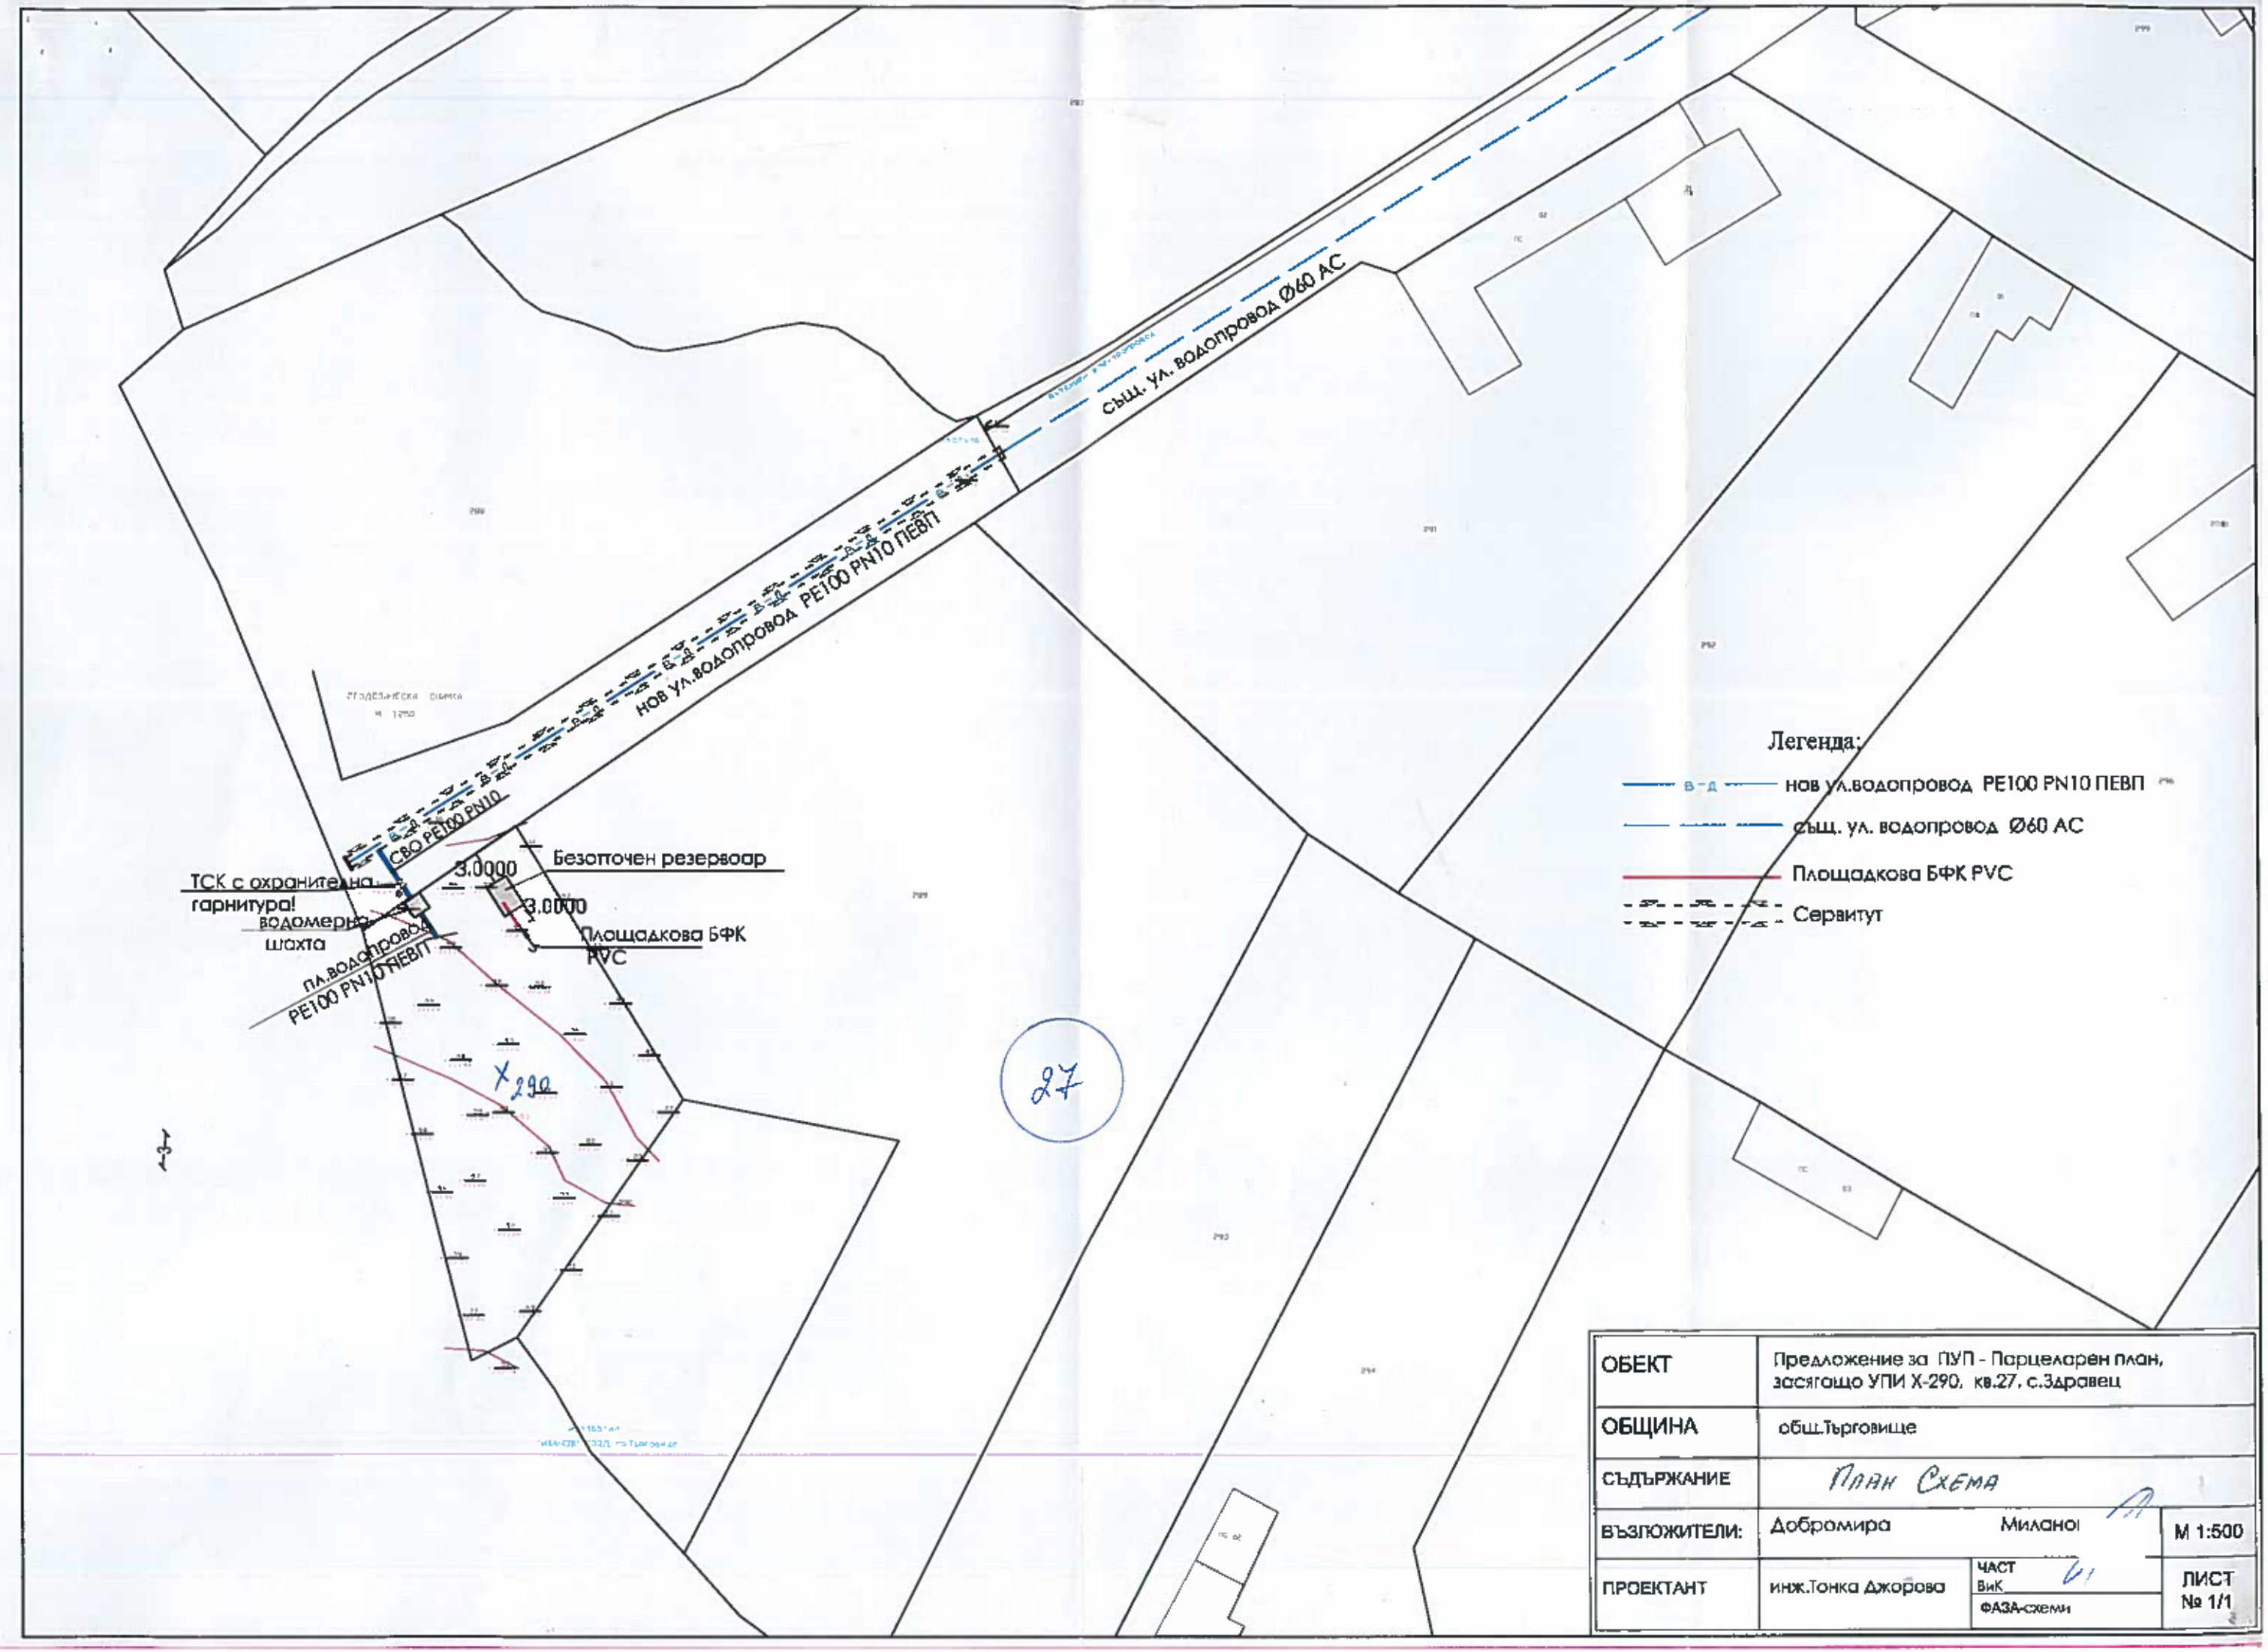

ОБЕКТ	Предложение за ПУП - Парцеларен план, засягащо УПИ X-290, кв.27, с.Здравец	
ОБЩИНА	общ.Търговище	
СЪДЪРЖАНИЕ	План Схема	
ВЪЗЛОЖИТЕЛИ:	Добромира Миланов	М 1:500
ПРОЕКТАНТ	инж.Тонка Джорова	ЧАСТ ВиК / ФАЗА-схеми / ЛИСТ № 1/1