ПУП - ПЛАН ЗА ЗАСТРОЯВАНЕ

в обхват на П.И.73626.518.117, П.И.73626.518.117 и П.И.73626.518.117, /Стопански двор/ кв. Въбел, гр. Търговище, общ. Търговище

М 1:500

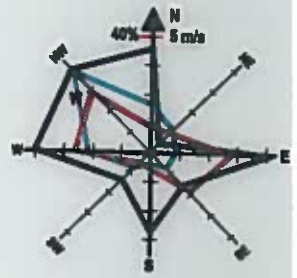

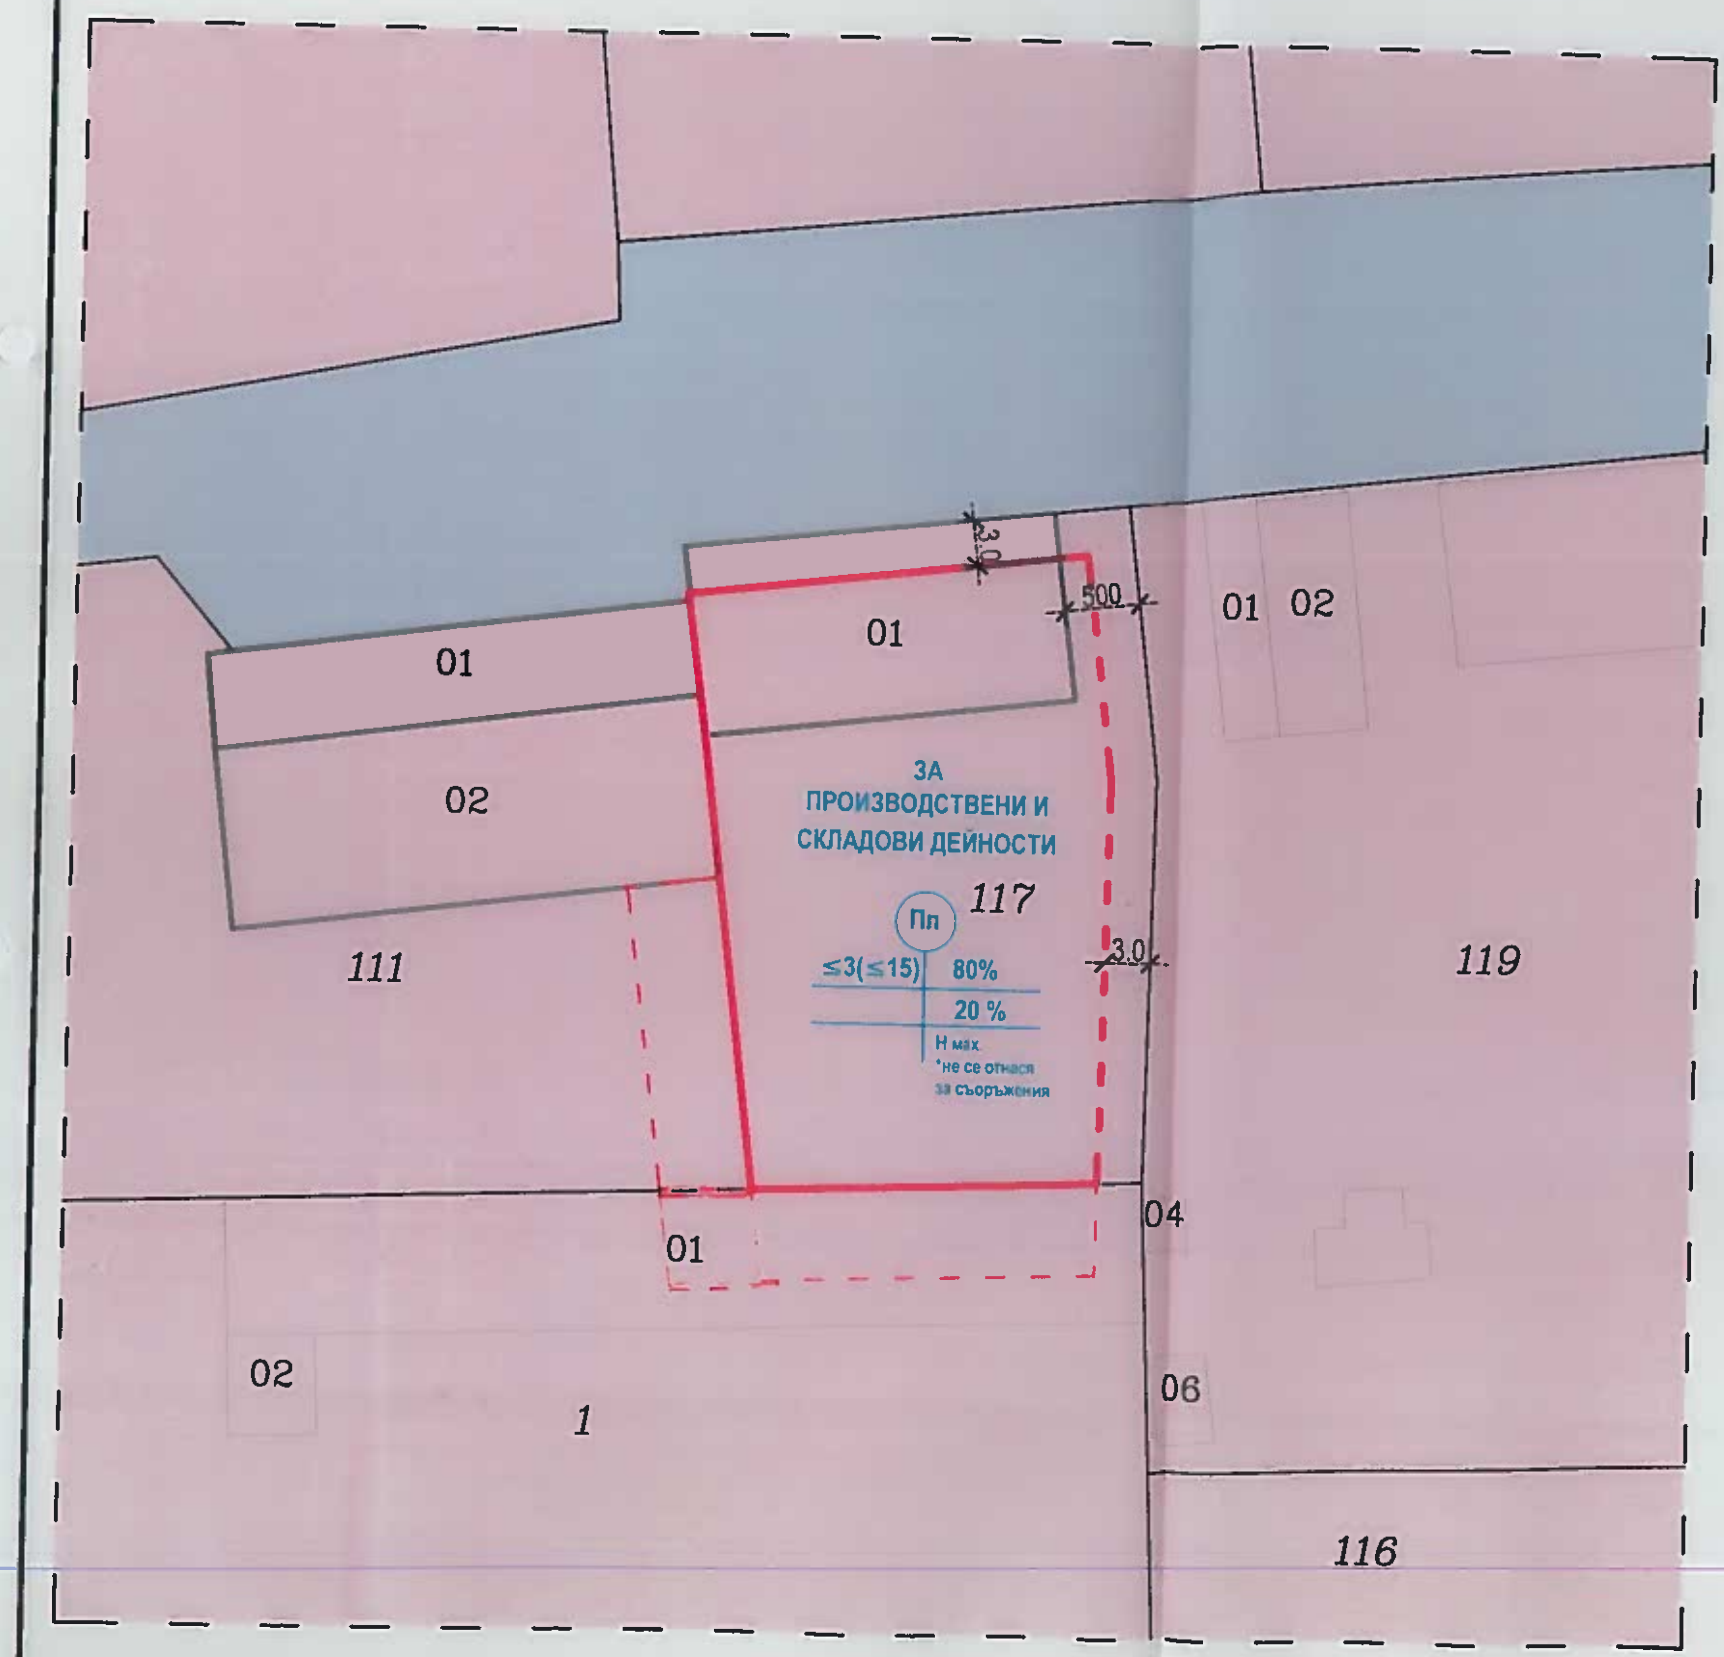

ЛЕГЕНДА:

- Селскостопански, горски, ведомствен път
- Предимно производствена устройствена зона /ПП/
- ограничителна линия на застрояване
- свързано застрояване между два съседни имота
- свързано застрояване в съседни УПИ

Пп	
≤3(≤15)	80%
2.4	20 %
е, с	Н мах. *не се отнася за съоръжения

Номер на квартал	номер на поземлен имот	Площ УПИ	устройствена зона	Етажност (височина в м.)			Градоустройствени параметри			Начин на застрояване			Забележ
				задължителна	максимална	възможна "от-до"	Плътност на застрояване%	К инт	Минимална озел. площ%	Свободно - е	Свързано в два съседни имота - д	Свързано - с	Н мах. не се отнася за съоръжения
	73626.518.117	1239м²	Пп		≤3 (≤15)		80 %	2.4	20%	●		●	

Изработил: .....