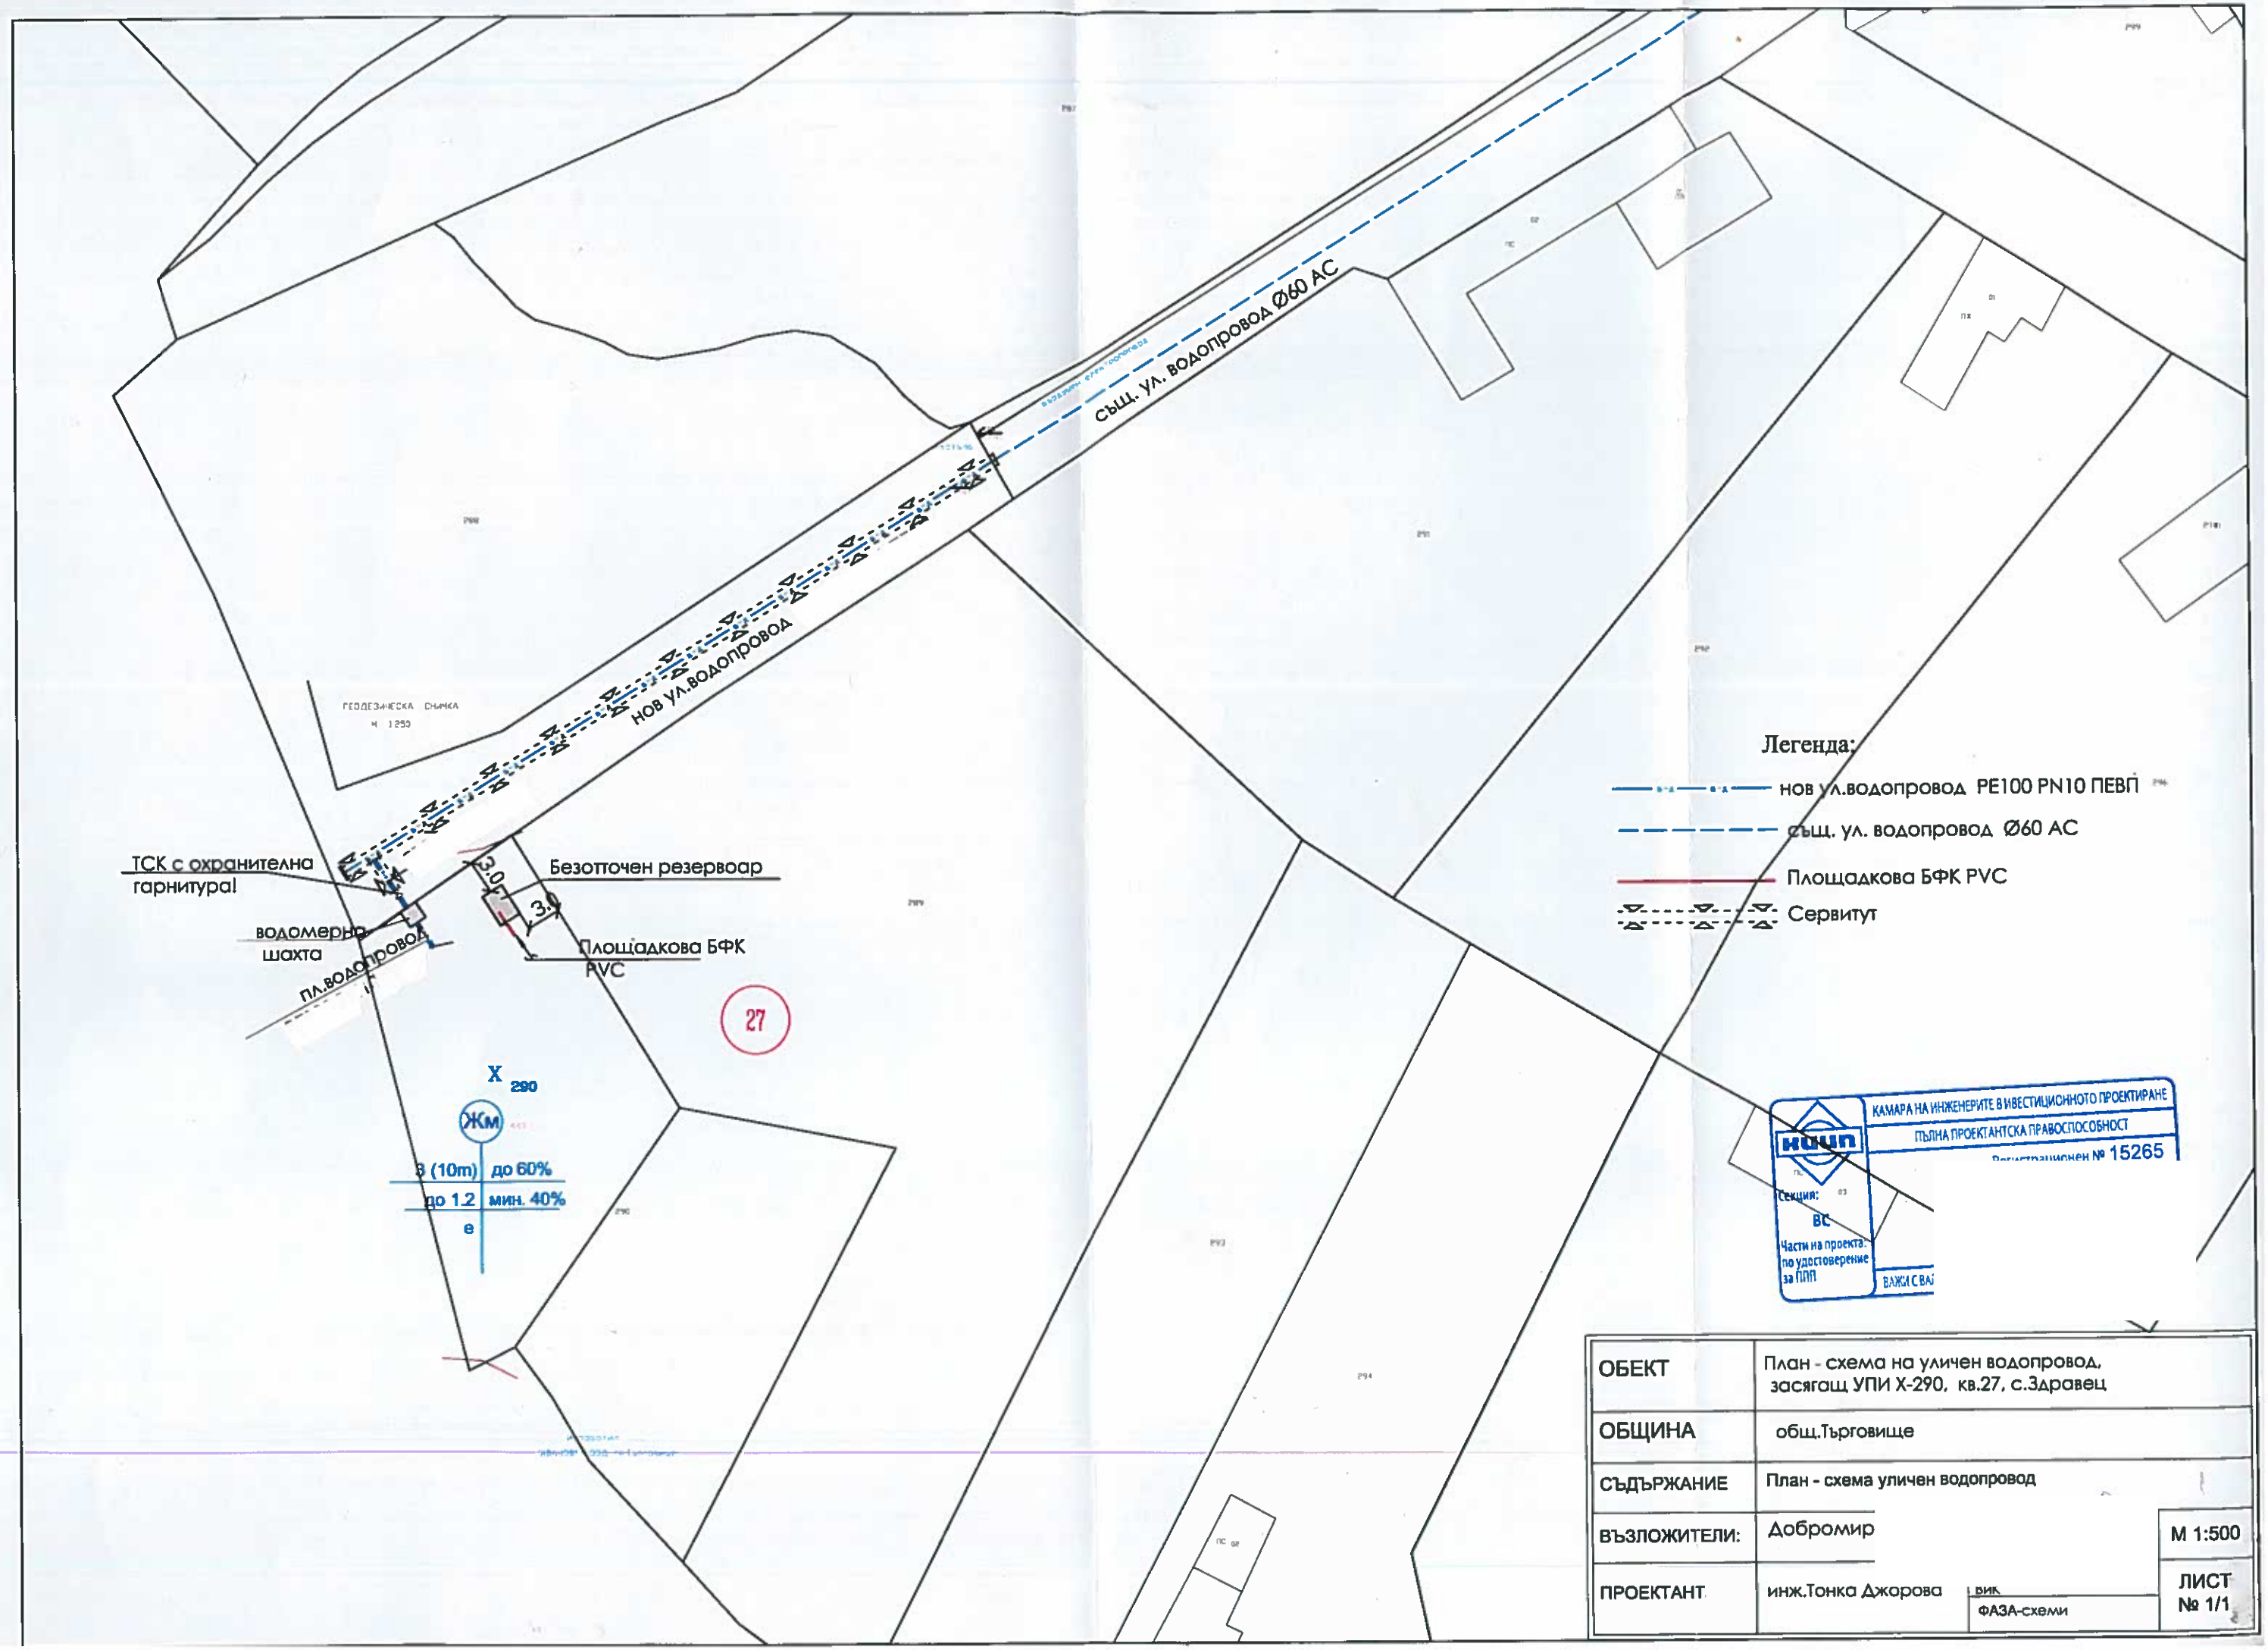
НОВ УЛ.ВОДОПРОВОД
СЪЩ. УЛ. ВОДОПРОВОД Ø60 АС
ГЕОДЕЗИЧЕСКА СНИМКА
М 1:250
ТСК с охранителна гарнитура!
водомерна шахта
пл.водопровод
Безотточен резервоар
Площадкова БФК PVC
3.0
3.0
27
X 290
Жм
8 (10m) до 60%
до 1.2 мин. 40%
е
Легенда:
нов ул.водопровод PE100 PN10 ПЕВП
същ. ул. водопровод Ø60 АС
Площадкова БФК PVC
Сервитут
КАМАРА НА ИНЖЕНЕРИТЕ В ИНВЕСТИЦИОННОТО ПРОЕКТИРАНЕ
ПЪЛНА ПРОЕКТАНТСКА ПРАВОСПОСОБНОСТ
Регистрационен № 15265
НКИП
Секция:
ВС
Части на проекта по удостоверение за ПЛП
ВАЖИ С ВА
ОБЕКТ
План - схема на уличен водопровод, засягащ УПИ X-290, кв.27, с.Здравец
ОБЩИНА
общ.Търговище
СЪДЪРЖАНИЕ
План - схема уличен водопровод
ВЪЗЛОЖИТЕЛИ:
Добромир
М 1:500
ПРОЕКТАНТ
инж.Тонка Джорова
ВИК
ФАЗА-схеми
ЛИСТ
№ 1/1