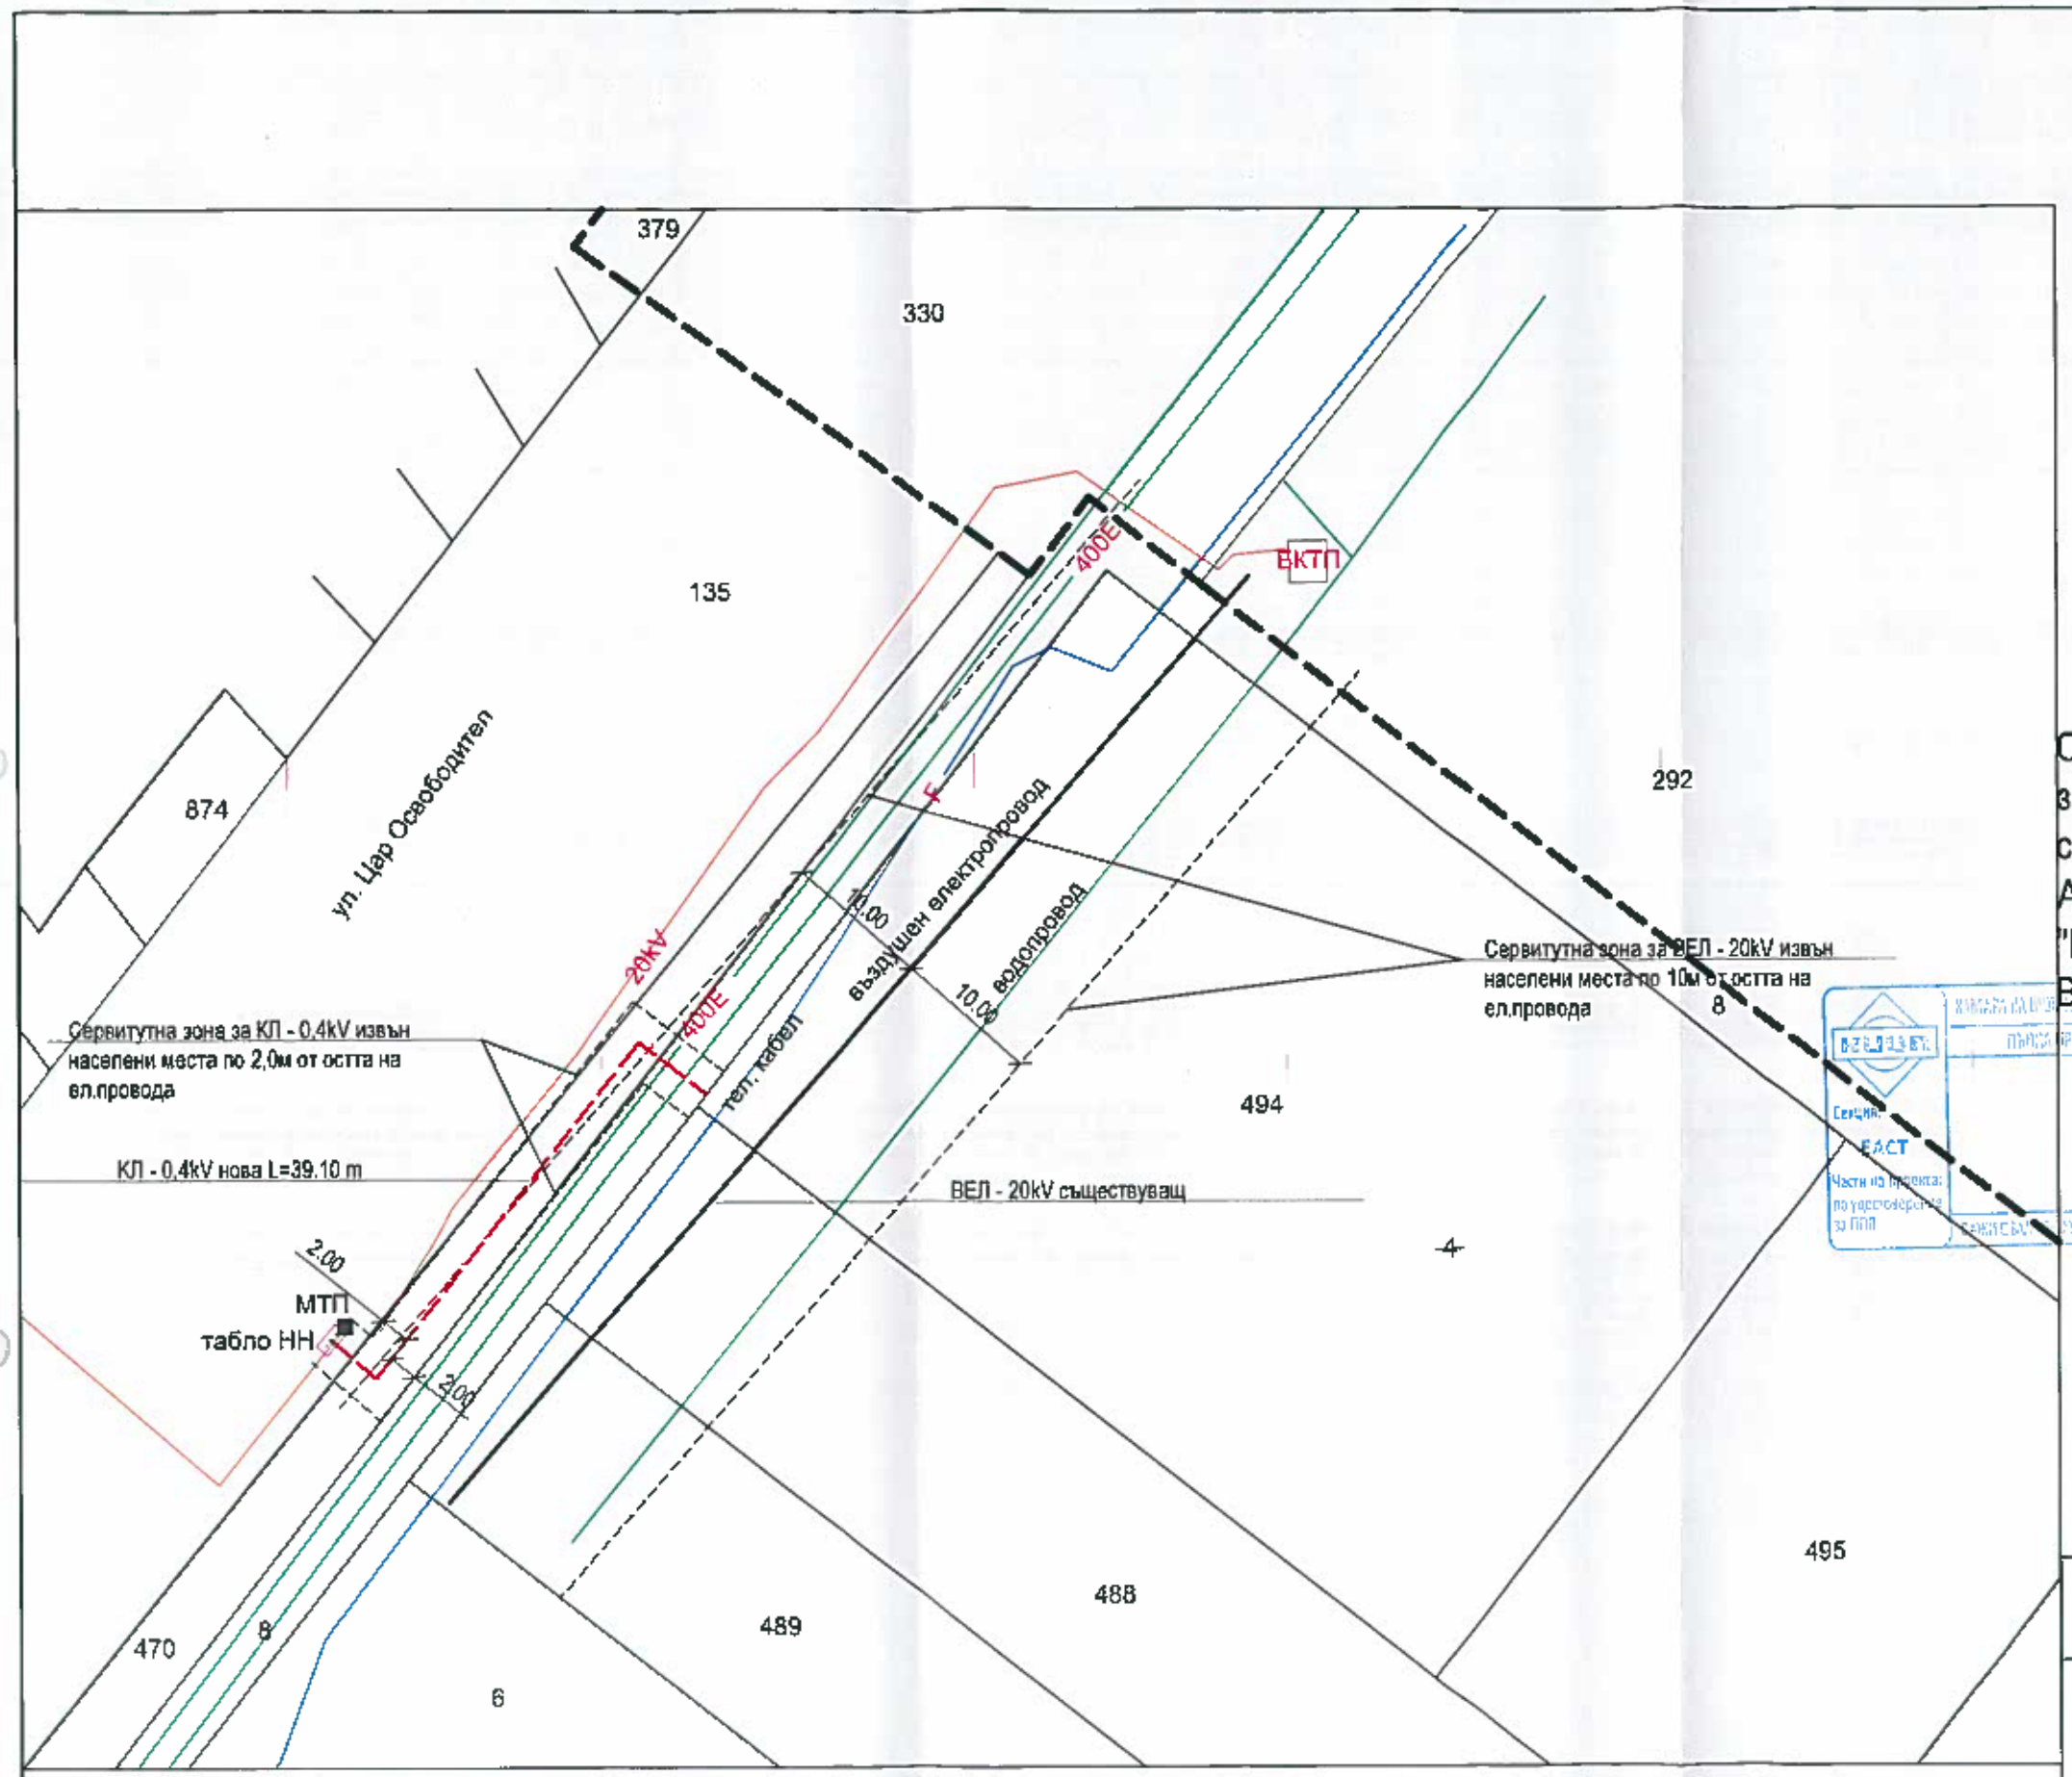

ЛЕГЕНДА:

- Въздушен ел.провод
- Граница на населено място
- Нов ел. провод
- Сервитут
- Поземлени имоти за транспортно-комуникационна инфраструктура
- Земеделски територии
- 4 - № на точка от трасето и сервитута

ПРОЕКТ
на Подробен устройствен план -
ПАРЦЕЛАРЕН ПЛАН
за обект:

М 1:500

ОБЕКТ: ПУП за обект " За автосервиз, магазин, заведение за хранене, мотел и жилище на собственика"
АДРЕС: гр.Търговище, общ. и обл.Търговище, м-
"Първи долап" , ПИ 73626.91.494
ВЪЗЛОЖИТЕЛ: Мустафа Хасанов Мустафов

ВЪЗЛОЖИТЕЛ: МУСТАФА МУСТАФОВ	подпис:
ОБЕКТ: Парцеларен план за обект: "гр. Търговище, общ. Търговище"	
ПРОЕКТАНТ: инж. Диян Димитров	подпис:
ЧЕРТЕЖ: Парцеларен план	ЧАСТ: ПУП-ПП
	МАЩАБ: 1:500
ФАЗА: Окончателен проект	ЧЕРТЕЖ №: 1/1
	ДАТА: 03.2022г.