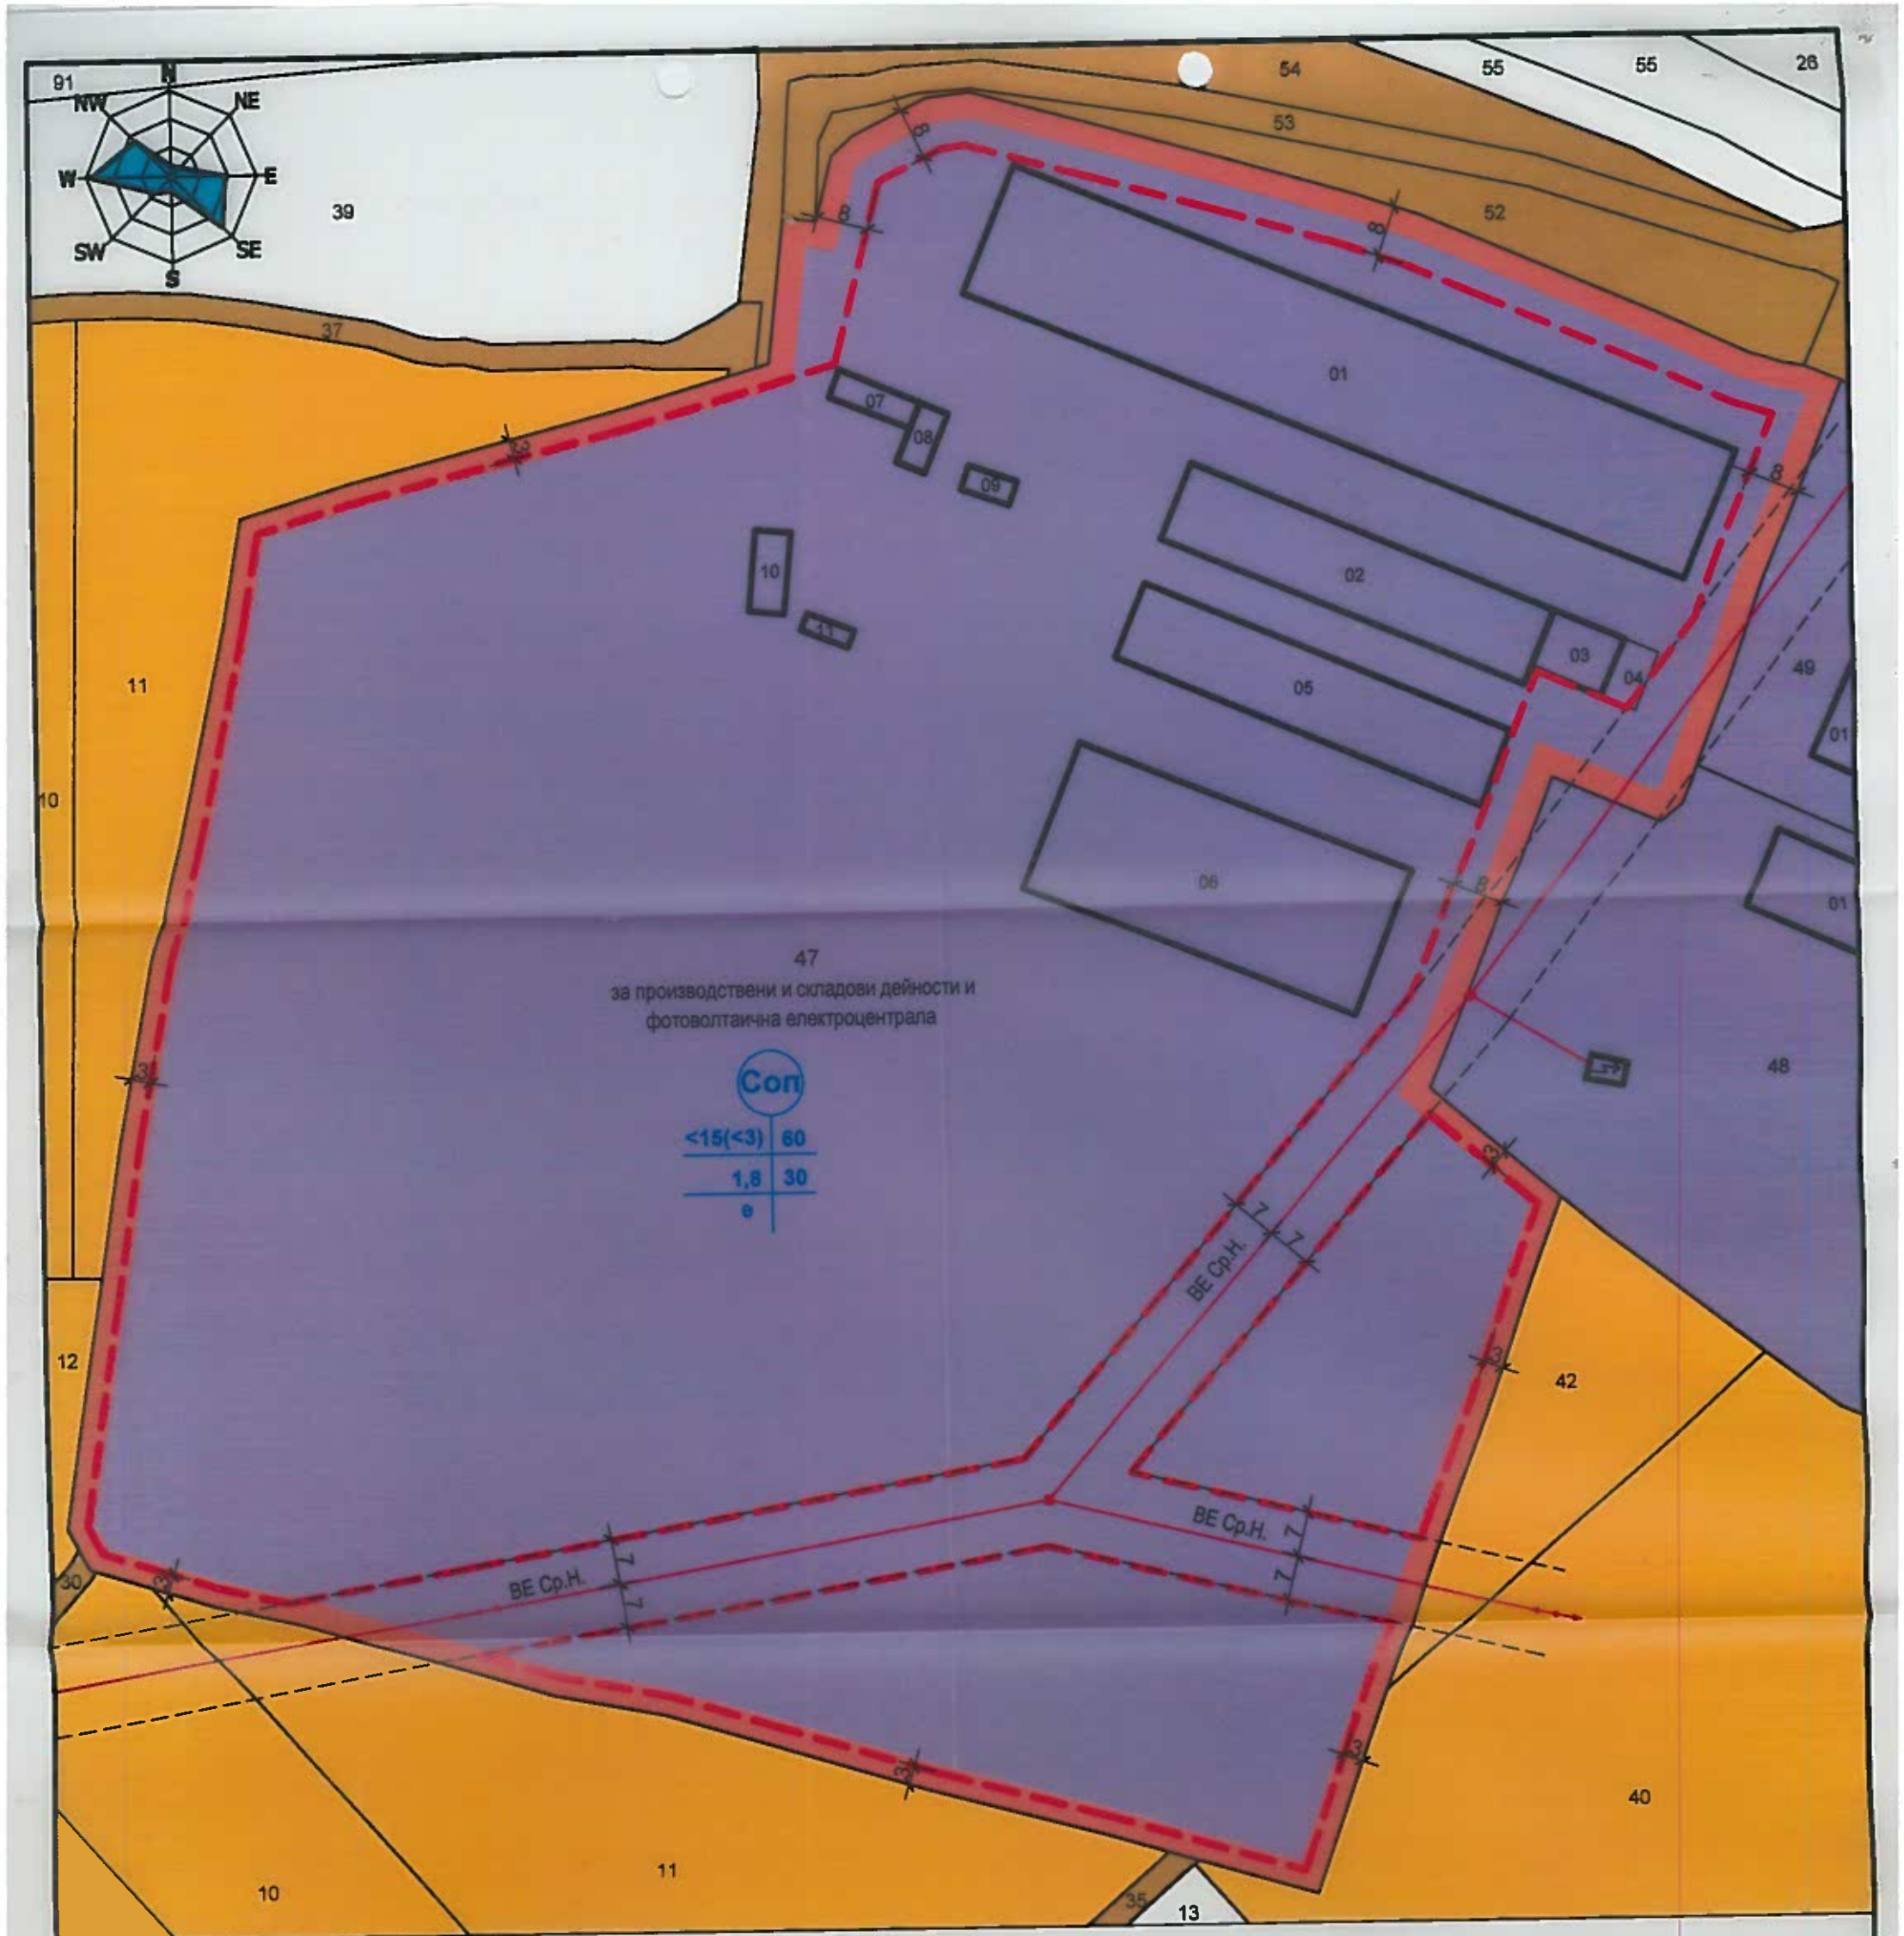

Номер на поземлен имот и/или урегулиран поземлен имот	Устройствена зона	Поземлен имот с установено предназначение	Етажност (Височина в м.)			Градоустройствени параметри			Начин на застрояване			
			Задължителна	Максимална	Възможна "от-до"	Плътност на застрояване (Пзастр.)	Интензивност на застрояване (Кинт)	Минимална озеленена площ	Свободно - е	Свързано в два имота - д	Свързано - с	Забележка
1	2	3	4	5	6	7	8	9	10	11	12	13
23546.29.47	Соп	за производствени и складови дейности и фотоволтаична електроцентрала		<15(<3)		60	1,8	30	•			

Соп - Смесена обслужваща и производствено-складова зона - Соп

- поземлени имоти - стопански двор
- обработваеми земи - нива
- необработваеми земи - селскостопански път, пасище
- запазваща се сграда
- строителна граница на населено място
- сервитут на провод

ЗАБЕЛЕЖКИ:

Н мах. не се отнася за съоръжения;
Показателят за Пзастр. включва технологичните пътища и обслужващите открити площи в ПИ за производствени складови дейности;
Задължително осигуряване необходимите места за паркиране за посетителите в границите на ПИ

04.2022

ВЪЗЛОЖИТЕЛ: "ПЕСТИЦИД" ЕООД гр.Костинброд	подпис:
ОБЕКТ: ПУП-ПЛАН ЗА ЗАСТРОЯВАНЕ за ПИ 23546.29.47 местност "Липака", с.Дралфа, общ.Търговище	
"АДАПТ" ЕООД гр. Търговище ул. "Преслав" 2; adapt_targ@abv.bg; 0601 62241; 0878917511 УПРАВИТЕЛ: инж. Тодорка Димитрова	
ПРОЕКТАНТ: арх. Вичка Стоянова	подпис:
ЧЕРТЕЖ: План за застрояване	МАЩАБ: 1 : 1000
ФАЗА: Окончателен проект	ЧЕРТЕЖ №: 1/1
ЧАСТ: ПУП	ДАТА: 04.2022 г.