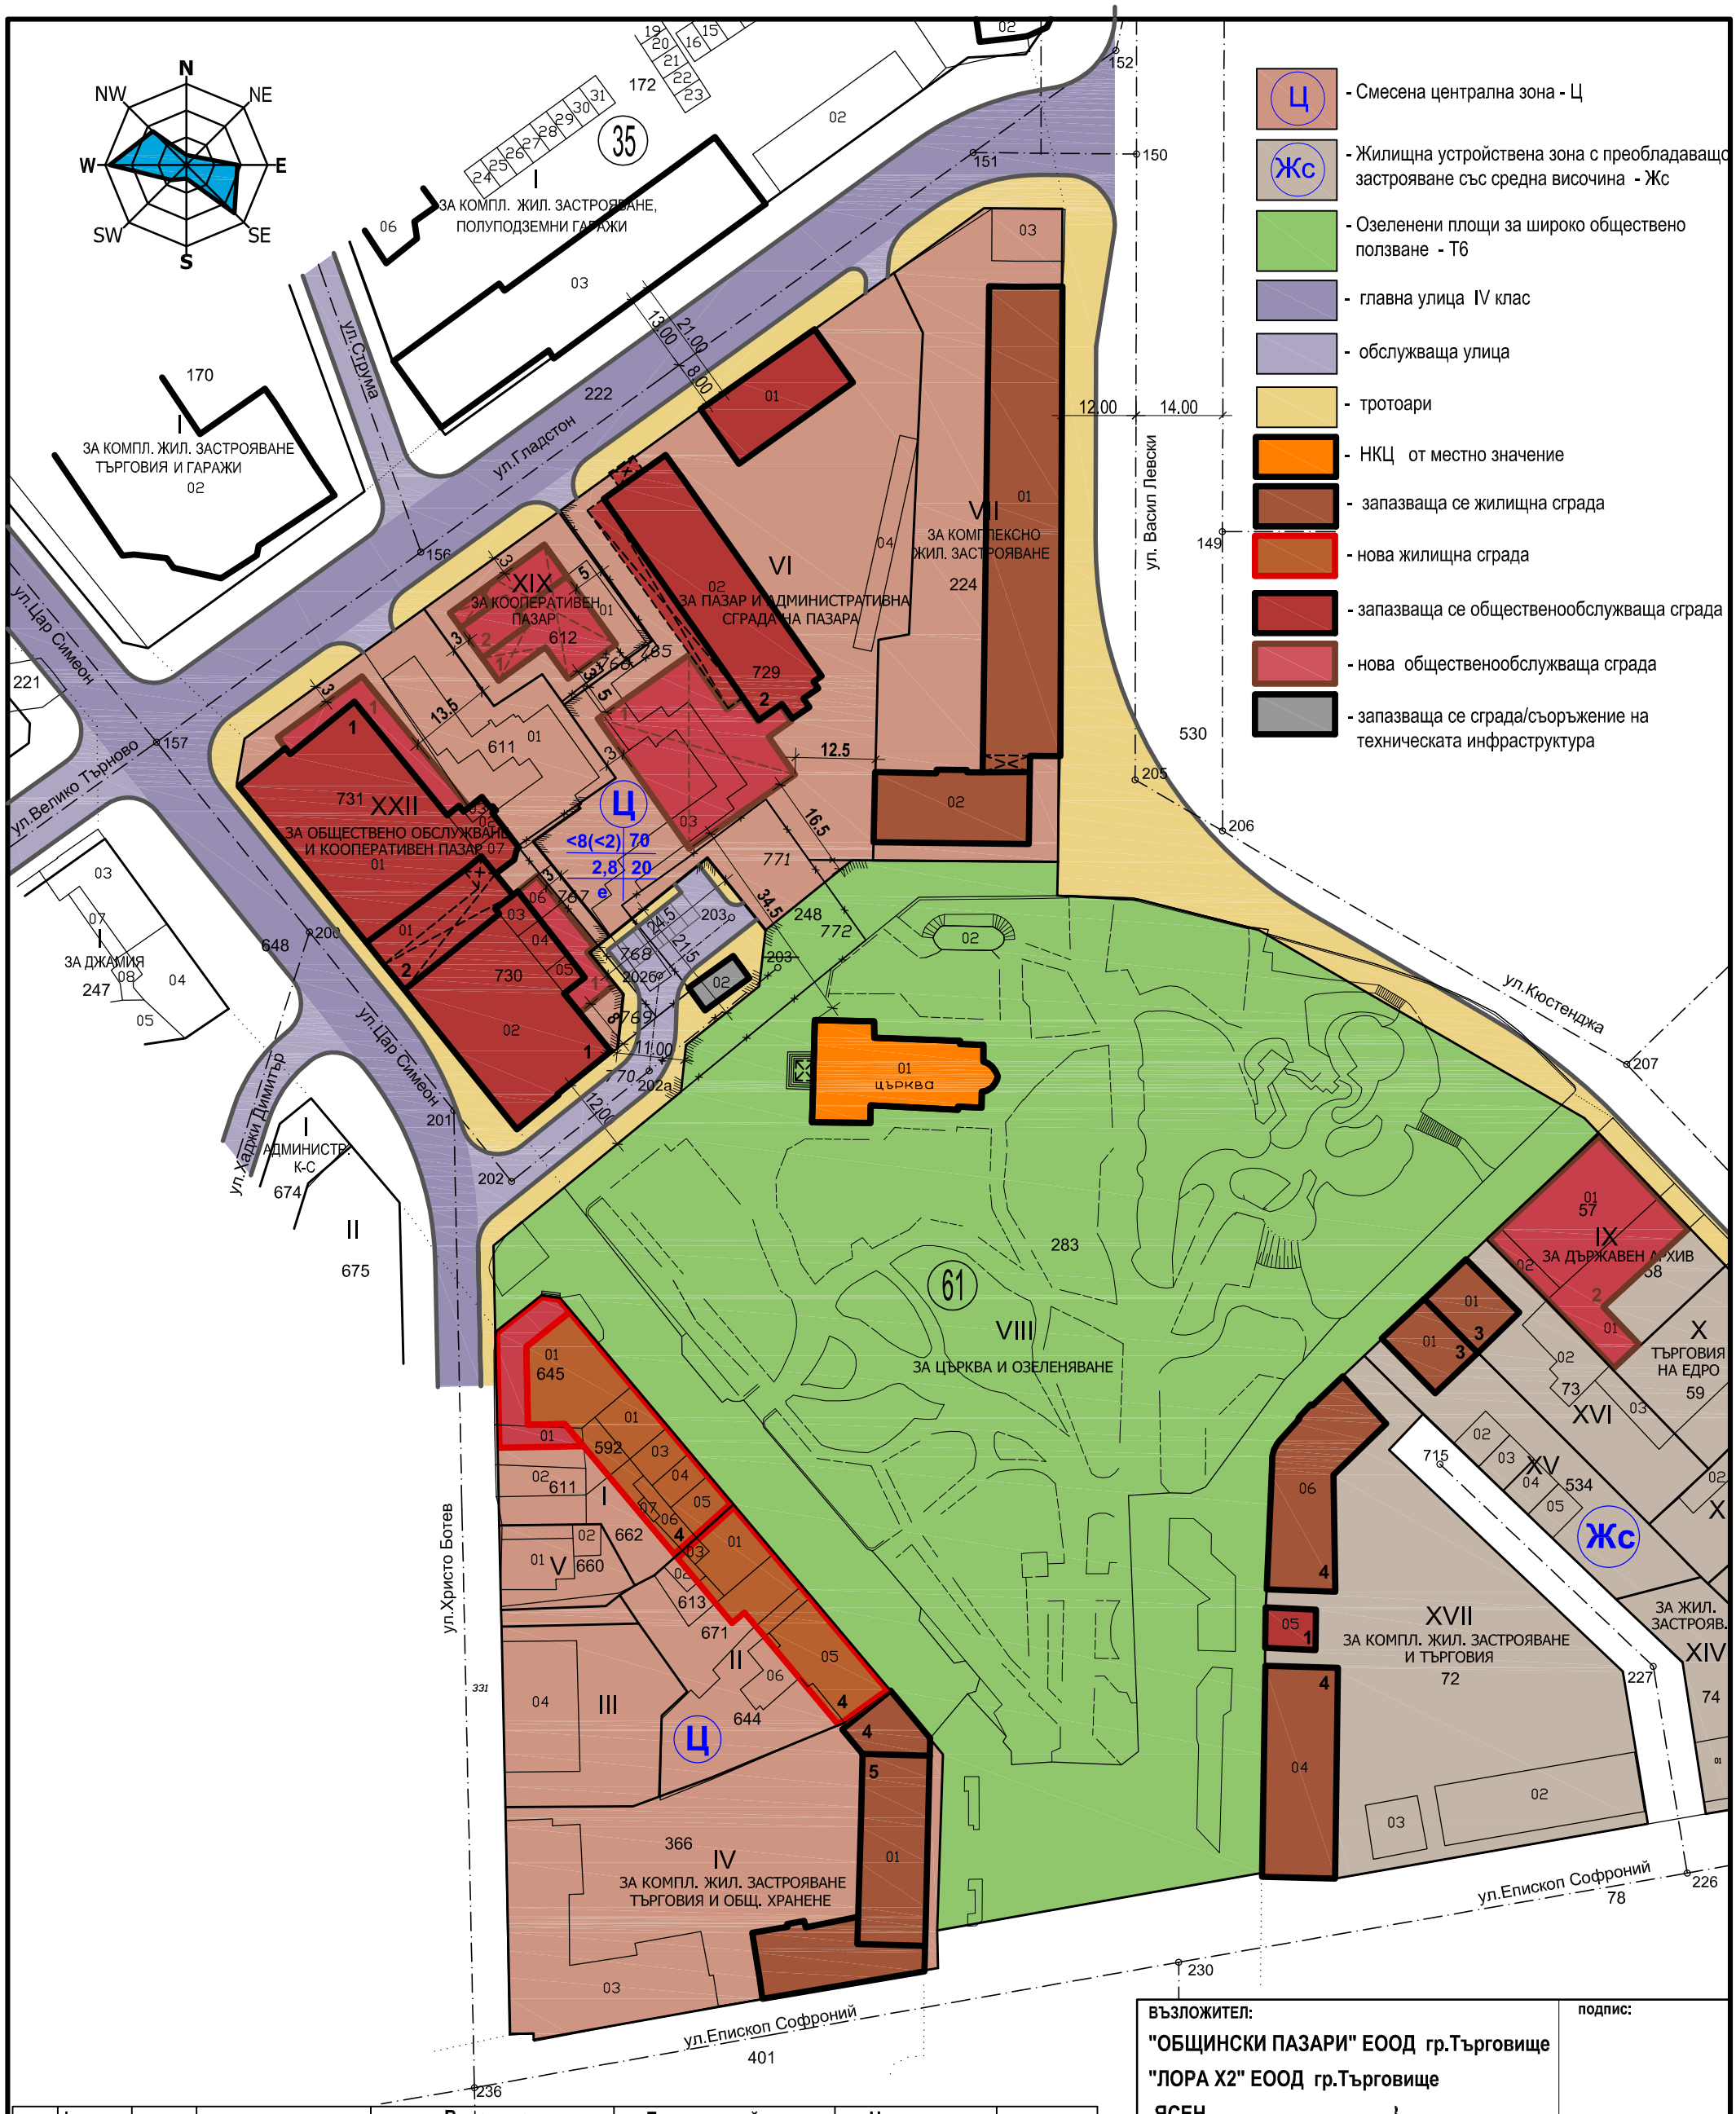


Номер на квартал	Номер на поземлен имот и/или урегулиран поземлен имот	Устройствена зона	Поземлен имот с установено предназначение	Височина в м. (Етажност)			Градоустройствени параметри			Начин на застрояване			
				Задължителна	Максимална	Възможна "от-до"	Плътност на застрояване (Пзастр.)	Интензивност на застрояване (Кинт)	Минимална озеленена площ	Свободно - е	Свързано в два имота - д	Свързано - с	Забележка
1	2	3	4	5	6	7	8	9	10	11	12	13	14
61	VI	Ц	за пазар и администр. сграда на пазара		<8 (<2)		70	2,8	20	•			охранителна зона на НКЦ
61	XIX	Ц	за кооперативен пазар		<8 (<2)		70	2,8	20	•			
61	XXII	Ц	за общств. обслужване и кооперативен пазар		<8 (<2)		70	2,8	20	•			охранителна зона на НКЦ

ВЪЗЛОЖИТЕЛ:
"ОБЩИНСКИ ПАЗАРИ" ЕООД гр.Търговище
"ЛОРА Х2" ЕООД гр.Търговище
ЯСЕН
НЕЗАЛ КОЕВСКА

подпис:

ОБЕКТ:
ИЗМЕНЕНИЕ НА ПУП - План за застрояване за УПИ VI, УПИ XIX и УПИ XXII, кв.61, гр.Търговище

"АДАПТ" ЕООД гр. Търговище
ул. "Преслав" 2; adapt_targ@abv.bg; 0601 62241 ; 08
УПРАВИТЕЛ: инж. Тодорка Димитрова

ПРОЕКТАНТ: арх. Вичка Стоянова
подпис:

ЧЕРТЕЖ: ИЗМЕНЕНИЕ НА ПЛАН ЗА РЕГУЛАЦИЯ
ЧАСТ: ПУП
МАЩАБ: 1:1000
ФАЗА: Окончателен проект
ЧЕРТЕЖ №: 1/1
ДАТА: 06.2021г.