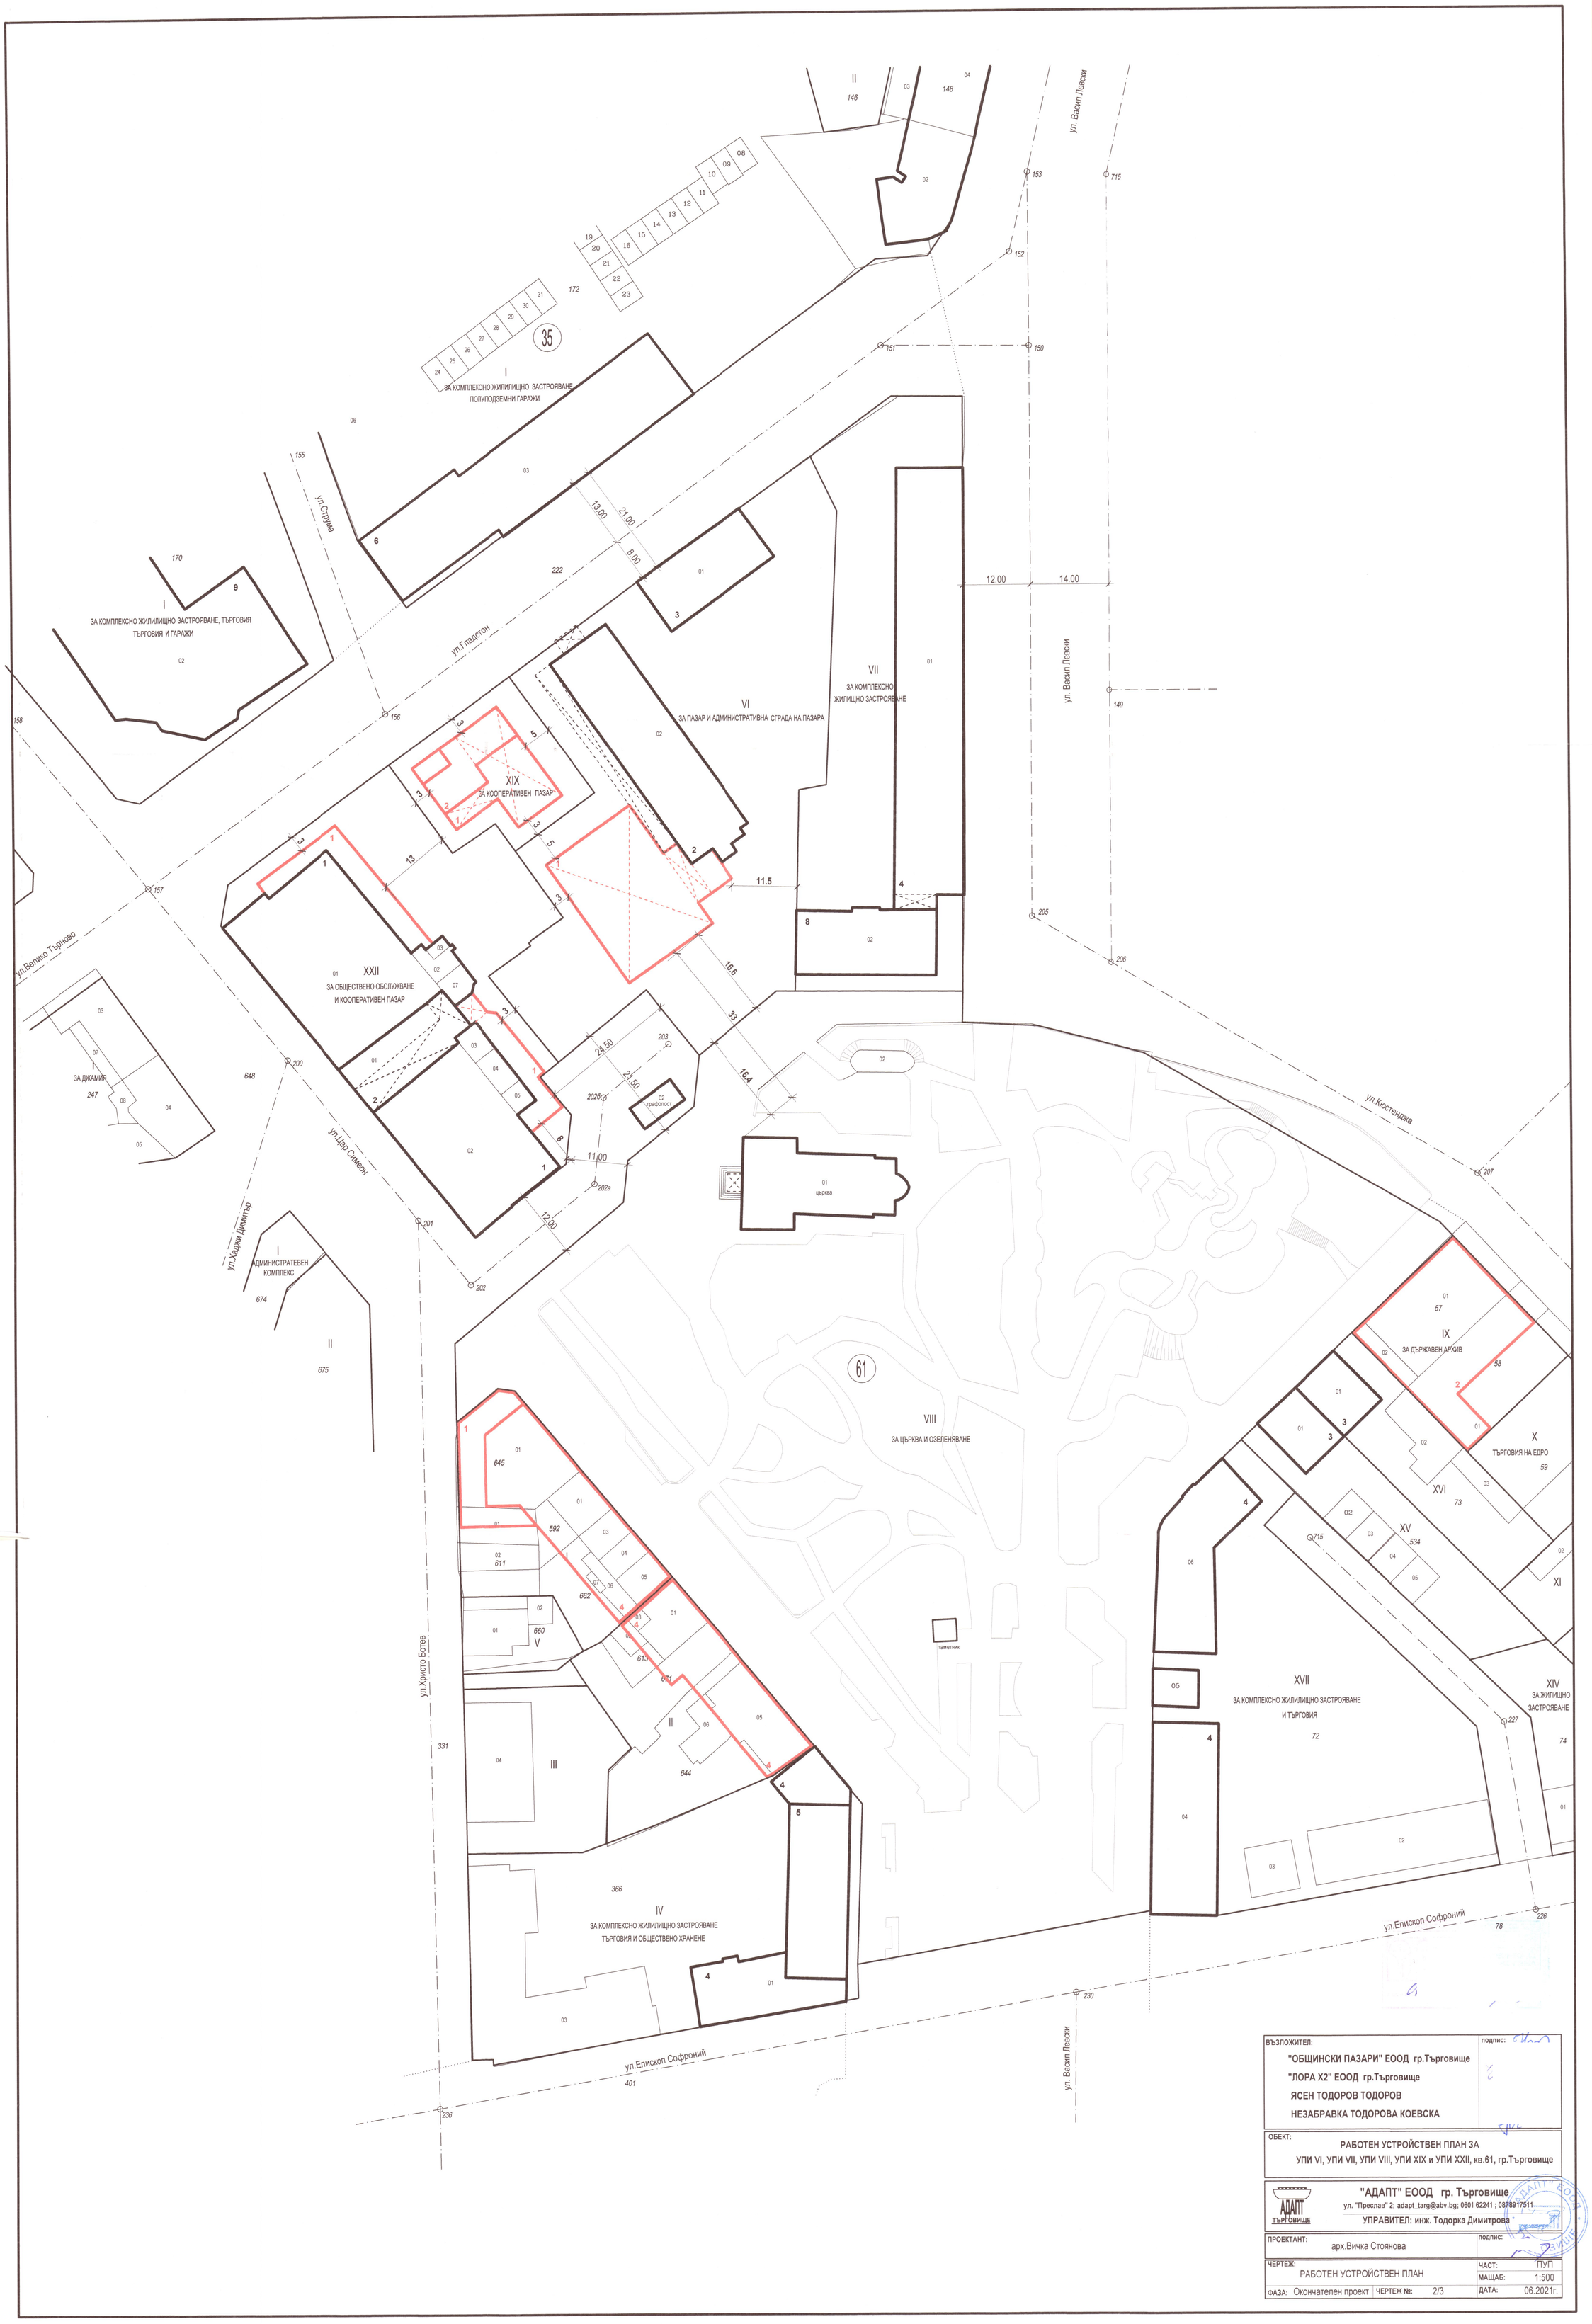

ВЪЗЛОЖИТЕЛ: "ОБЩИНСКИ ПАЗАРИ" ЕООД гр.Търговище "ЛОРА Х2" ЕООД гр.Търговище ЯСЕН ТОДОРОВ ТОДОРОВ НЕЗАБРАВКА ТОДОРОВА КОЕВСКА	подпис:
ОБЕКТ: РАБОТЕН УСТРОЙСТВЕН ПЛАН ЗА УПИ VI, УПИ VII, УПИ VIII, УПИ XIX и УПИ XXII, кв.61, гр.Търговище	
"АДАПТ" ЕООД гр. Търговище ул. "Преслав" 2; adapt_targ@abv.bg; 0601 62241 ; 0878917511 УПРАВИТЕЛ: инж. Тодорка Димитрова	
ПРОЕКТАНТ: арх.Вичка Стоянова	подпис:
ЧЕРТЕЖ: РАБОТЕН УСТРОЙСТВЕН ПЛАН	ЧАСТ: ПУП МАЩАБ: 1:500
ФАЗА: Окончателен проект ЧЕРТЕЖ №: 2/3	ДАТА: 06.2021г.